


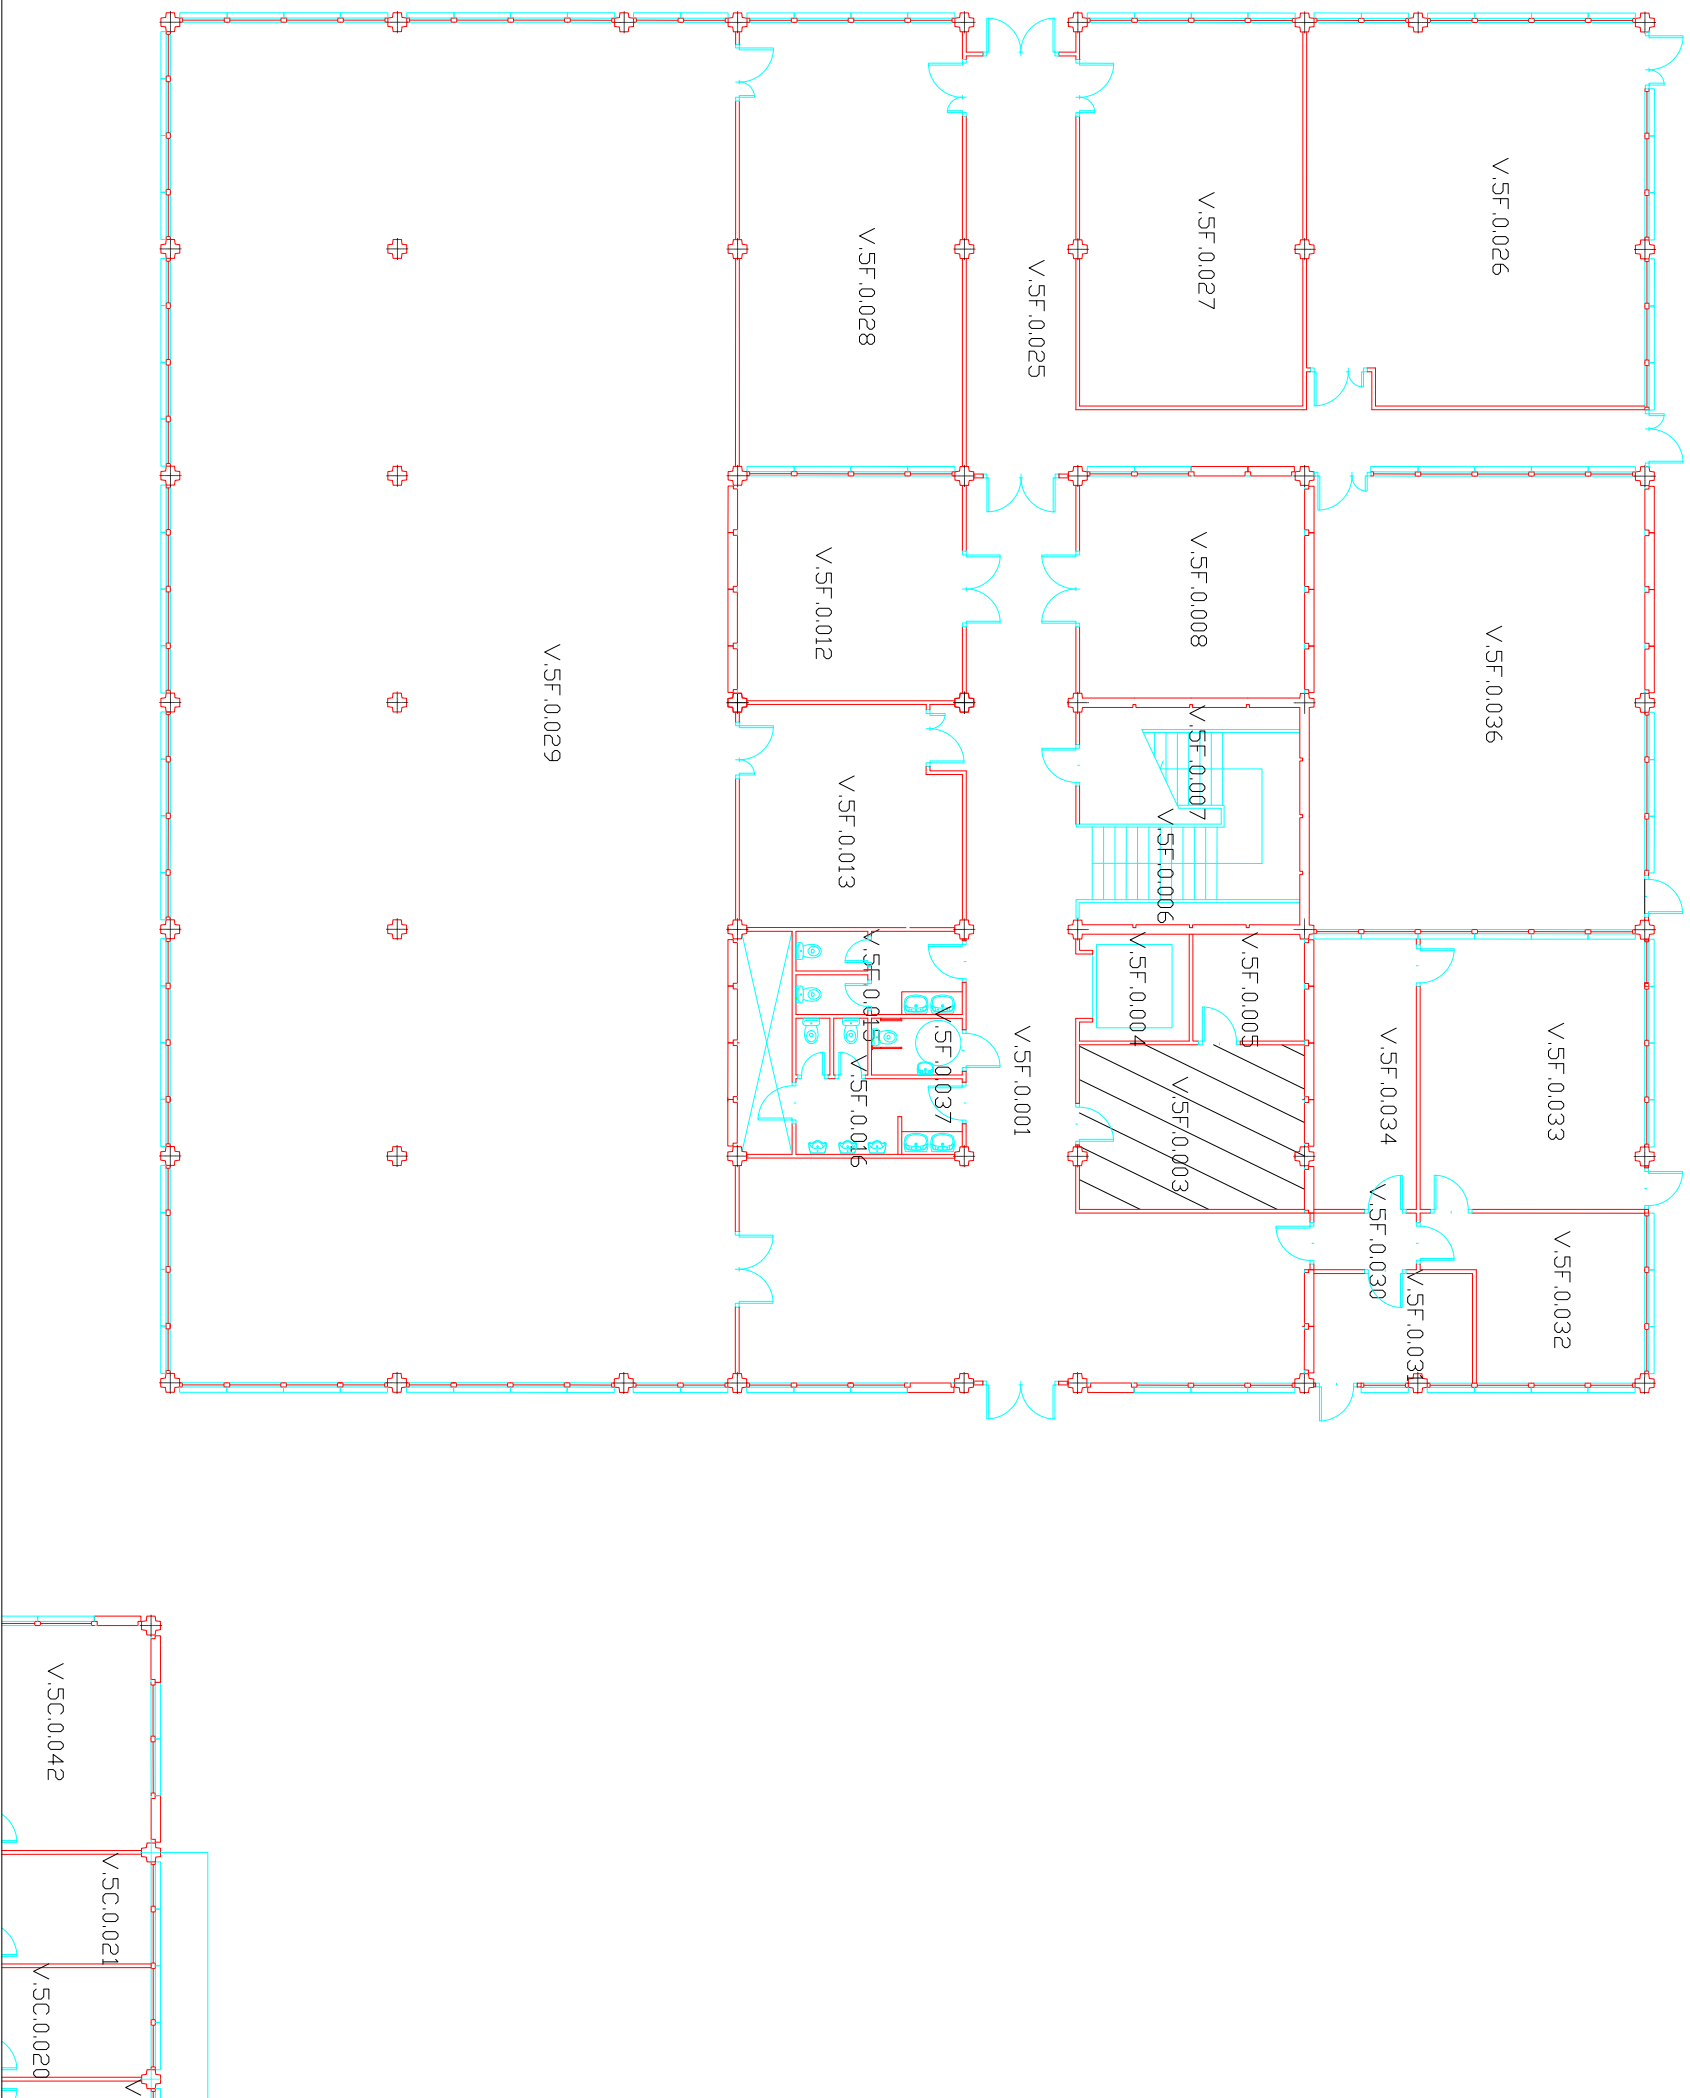

UNIVERSIDAD POLITÉCNICA DE VALENCIA  
VICERECTORADO DE LOS CAMPUS  
E INFRAESTRUCTURAS

Concepto:  
Edificio 5F  
Planta baja

Escala:  
1:200

Fecha:  
Jul. - 14



SERVICIO DE INFRAESTRUCTURA