


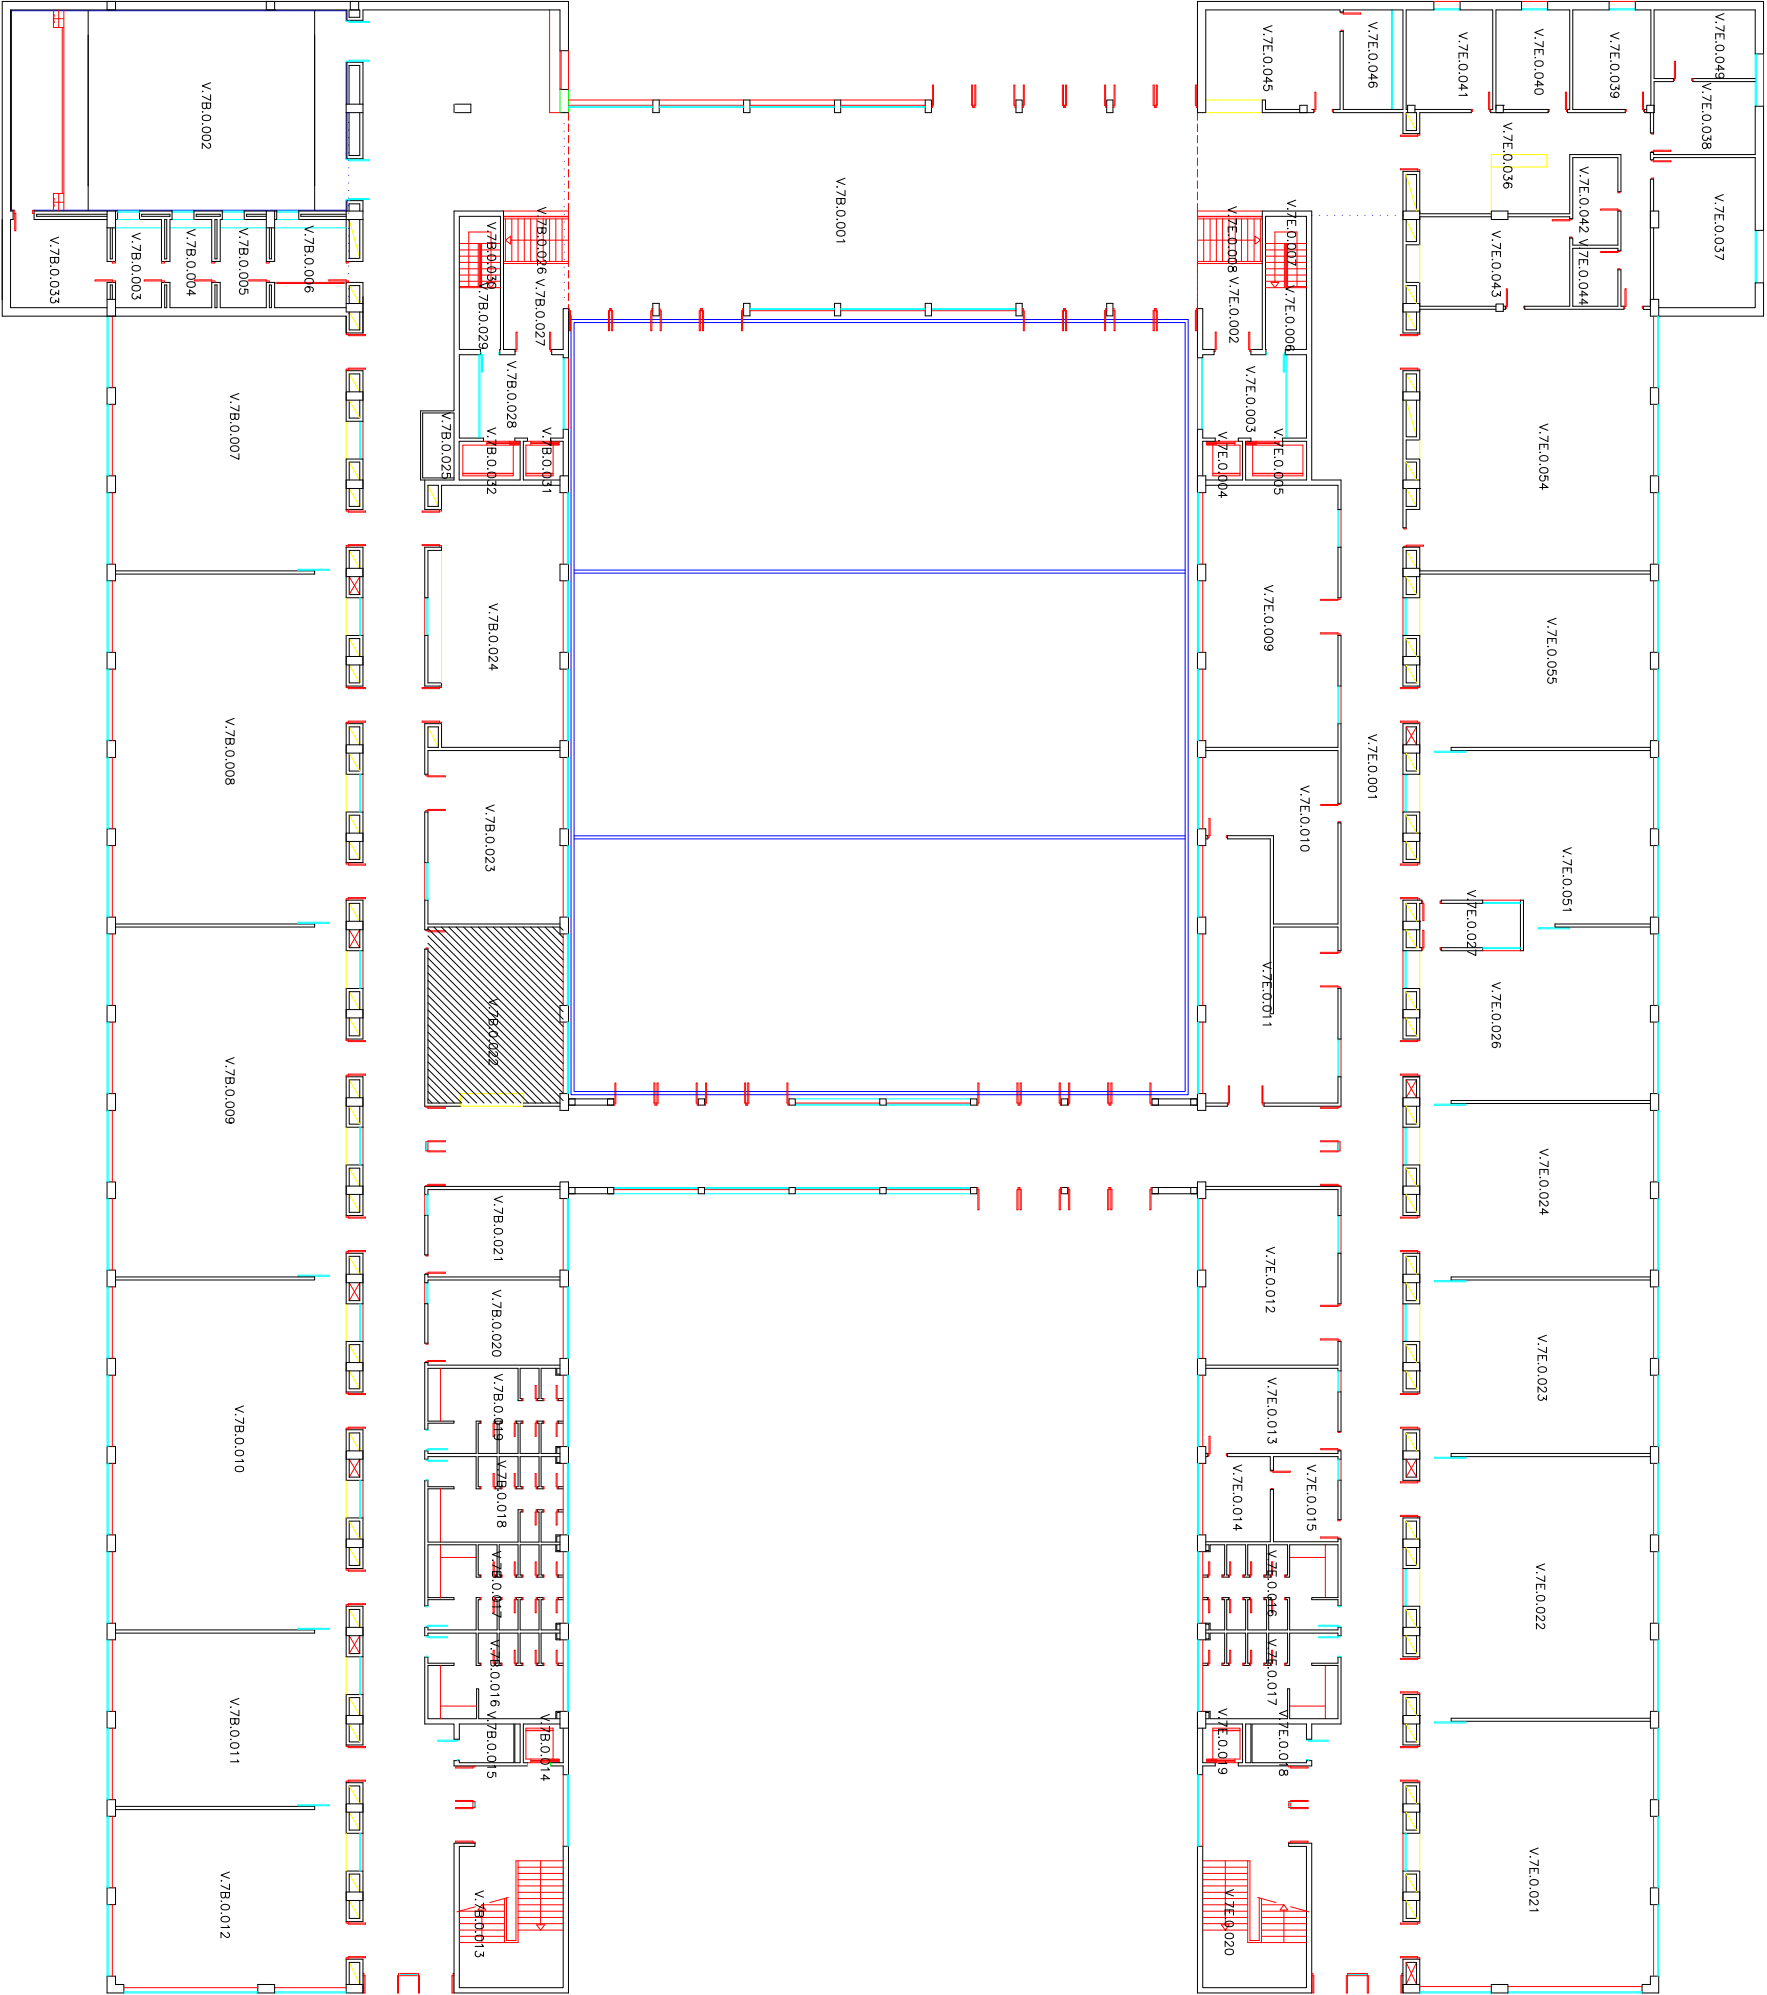

UNIVERSIDAD POLITÈCNICA DE VALENCIA
VICERECTORADO DE INFRAESTRUCTURAS
Y MANTENIMIENTO

Concepto:
Edificio 7B
Planta baja

Escala:
1:200

Fecha:
Jul - 14



SERVICIO DE INFRAESTRUCTURA
OFICINA TÉCNICA