


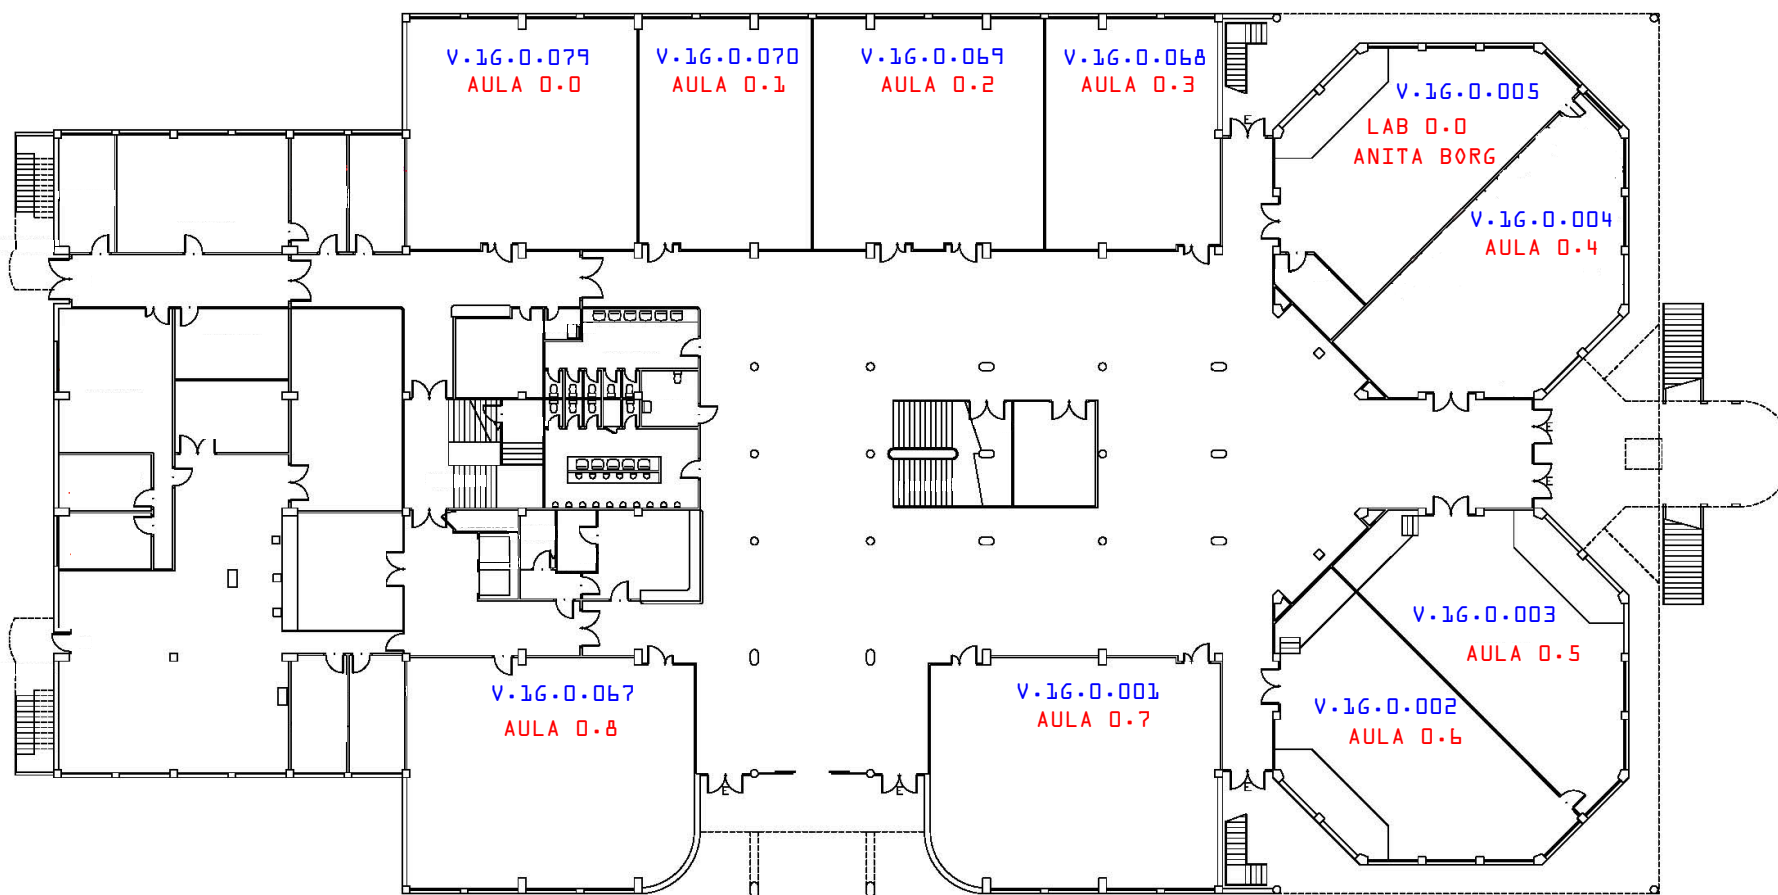

UNIVERSIDAD POLITÉCNICA DE VALENCIA
VICERRECTORADO DE INFRAESTRUCTURAS
Y MANTENIMIENTO

Concepto:
Edificio 1G
Planta baja

Escala:
1:250

Fecha:
Jun. 14

CODI ESPAI UPV
NOM DEL ESPAI

 etsinf

