


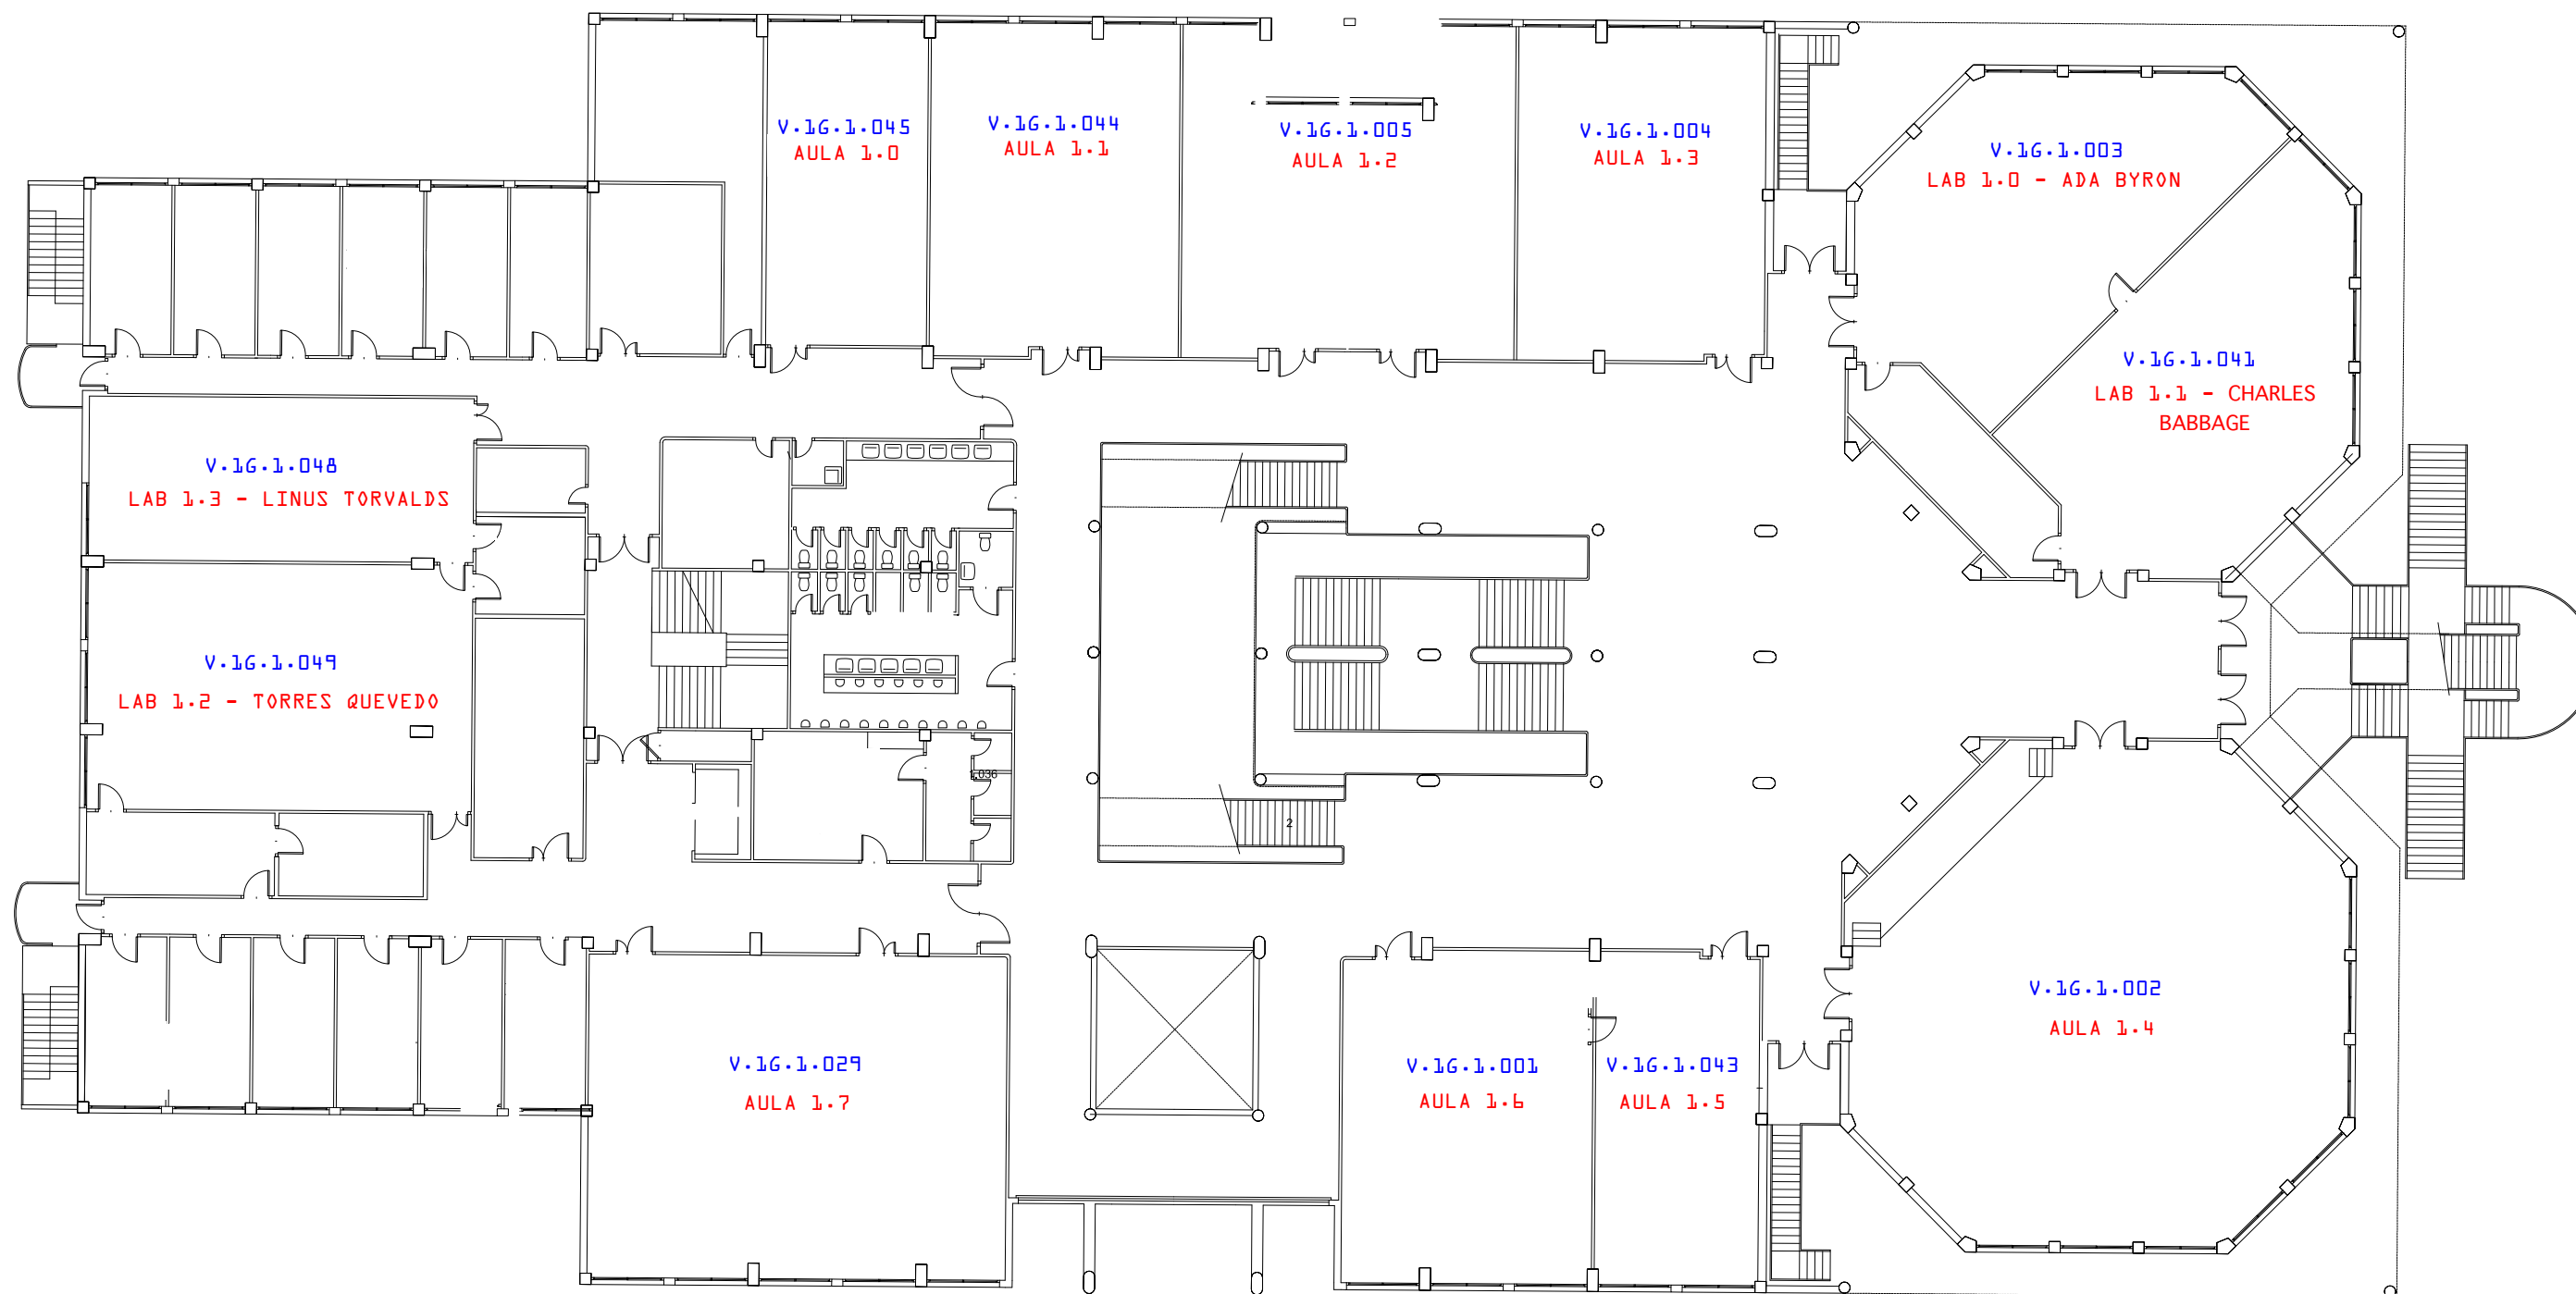

UNIVERSIDAD POLITÉCNICA DE VALENCIA
VICERRECTORADO DE INFRAESTRUCTURAS
Y MANTENIMIENTO

Concepto:
Edificio 1G
Planta primera

Escala:
1:250

Fecha:
Jun. 14

CODI ESPAI UPV
NOM ESPAI



OFICINA TÉCNICA
SERVICIO DE INFRAESTRUCTURA