

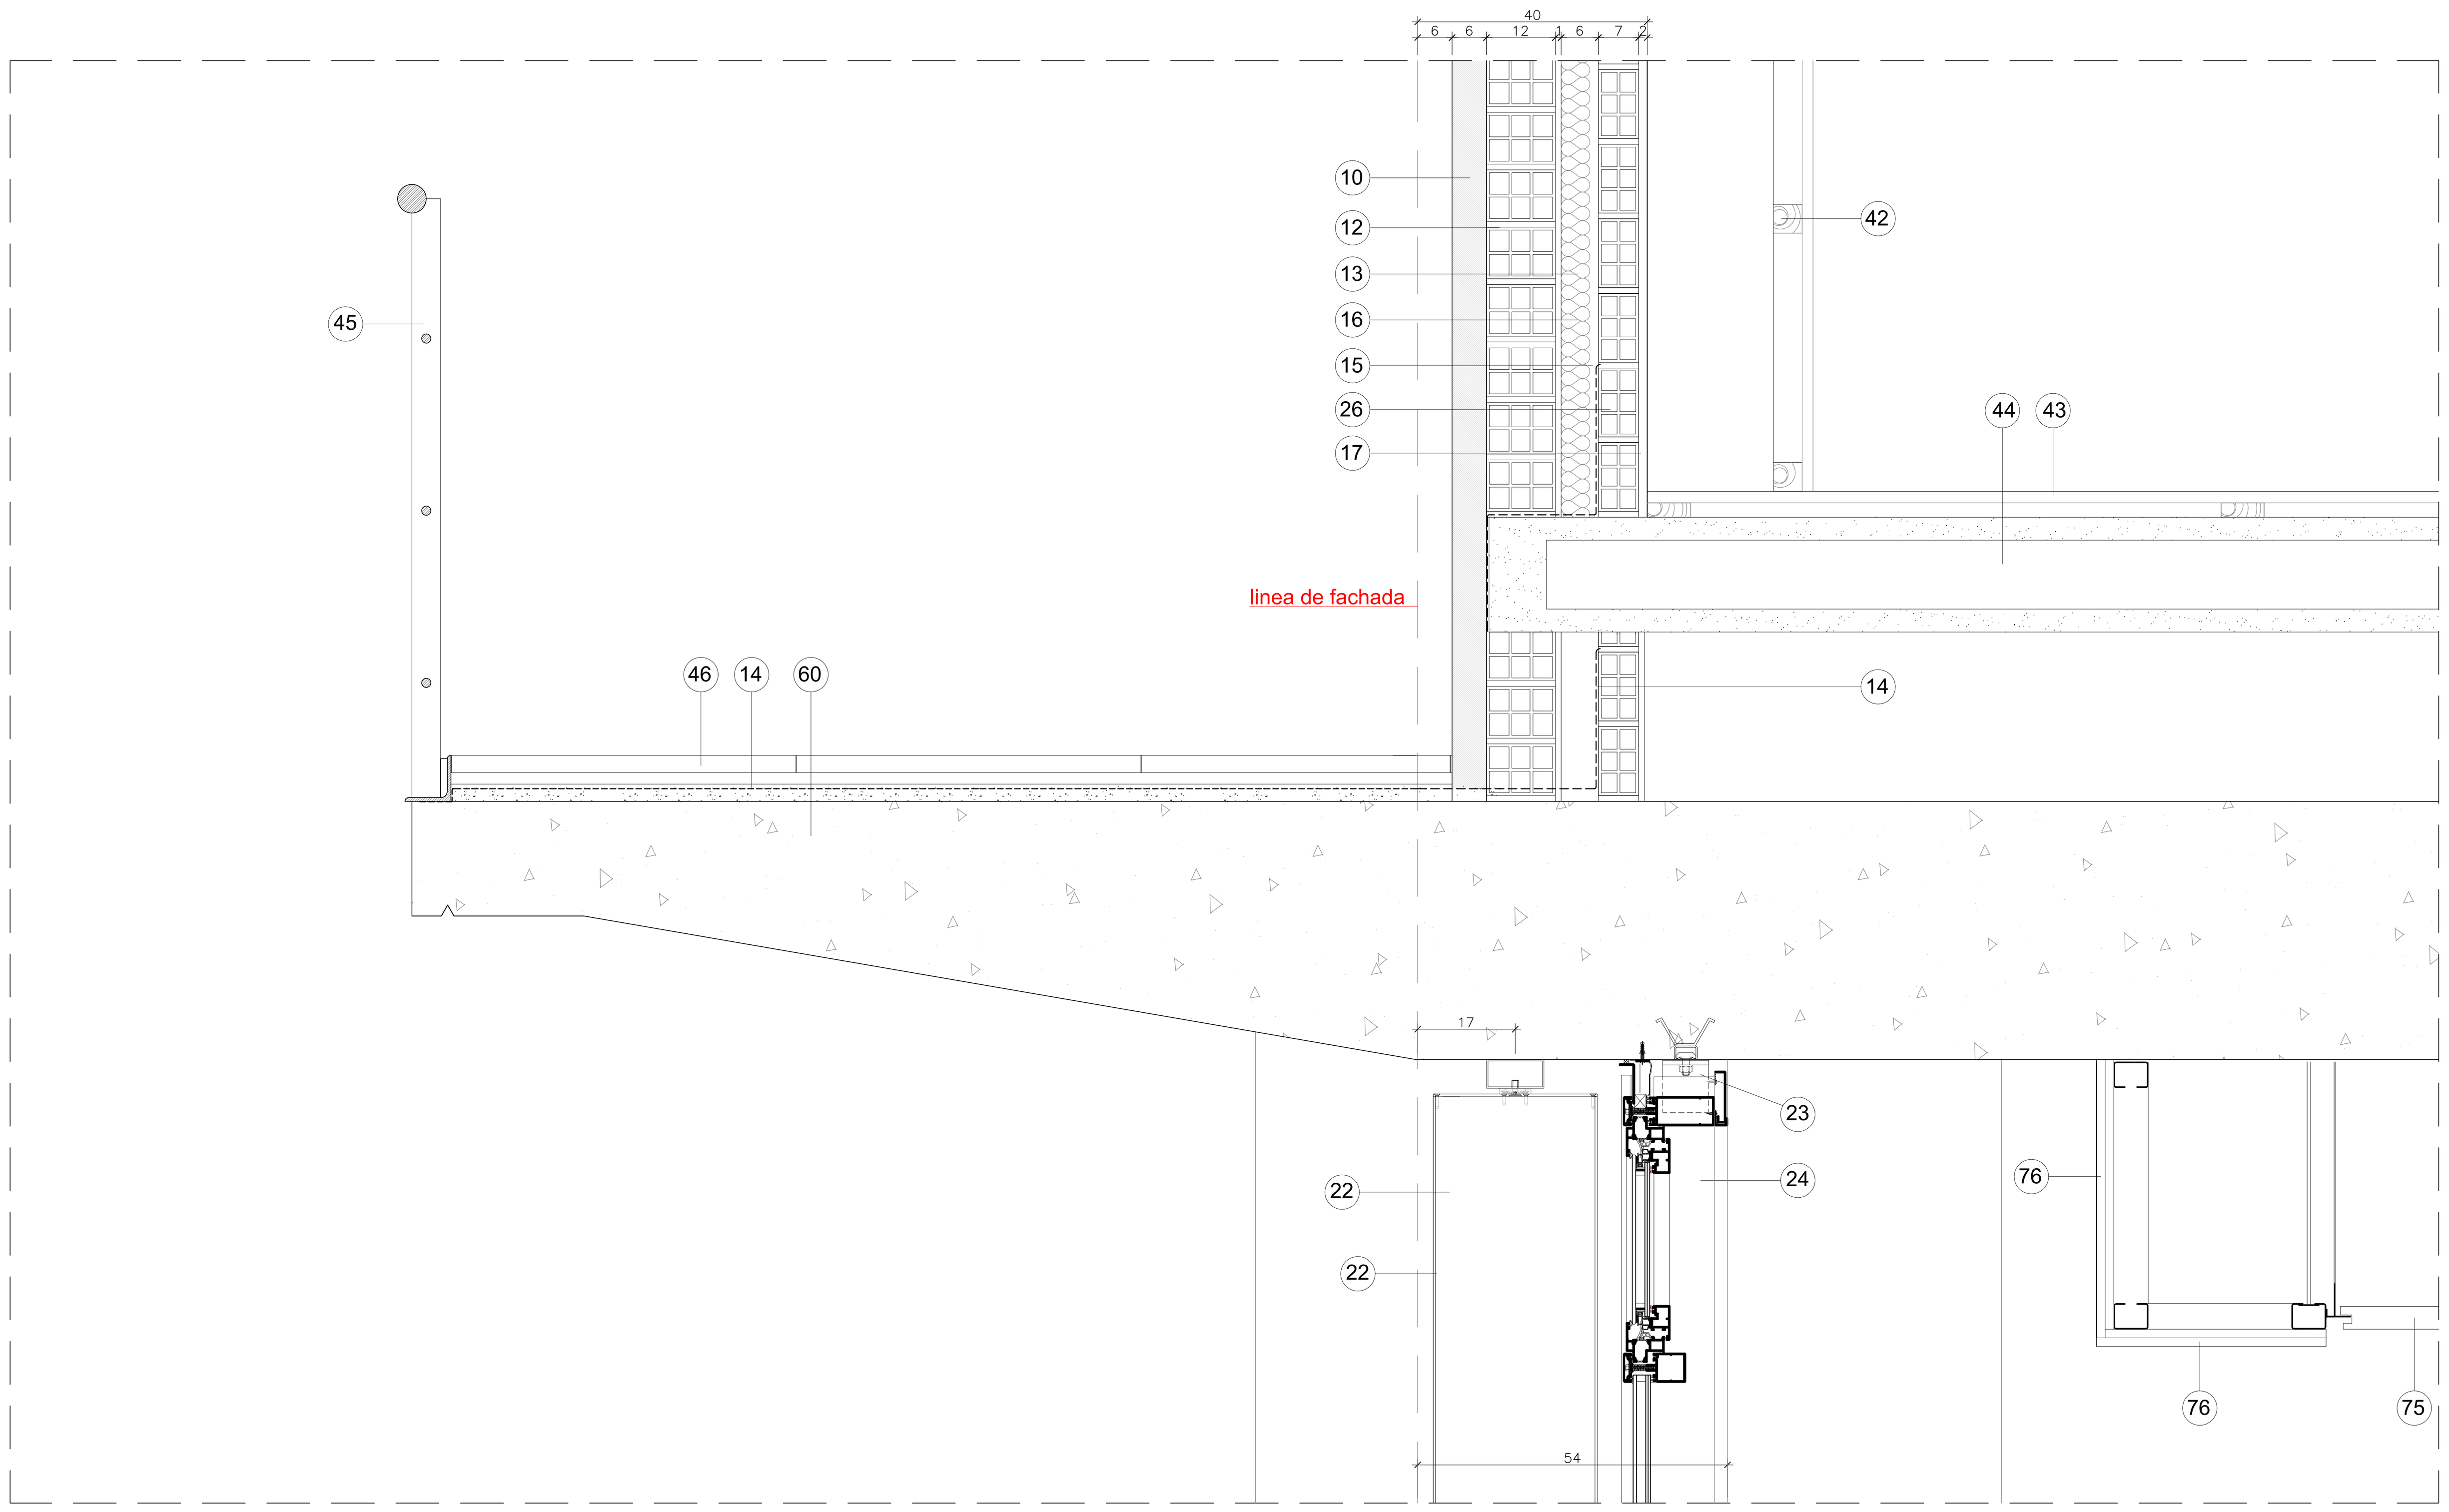


DETALLE 1

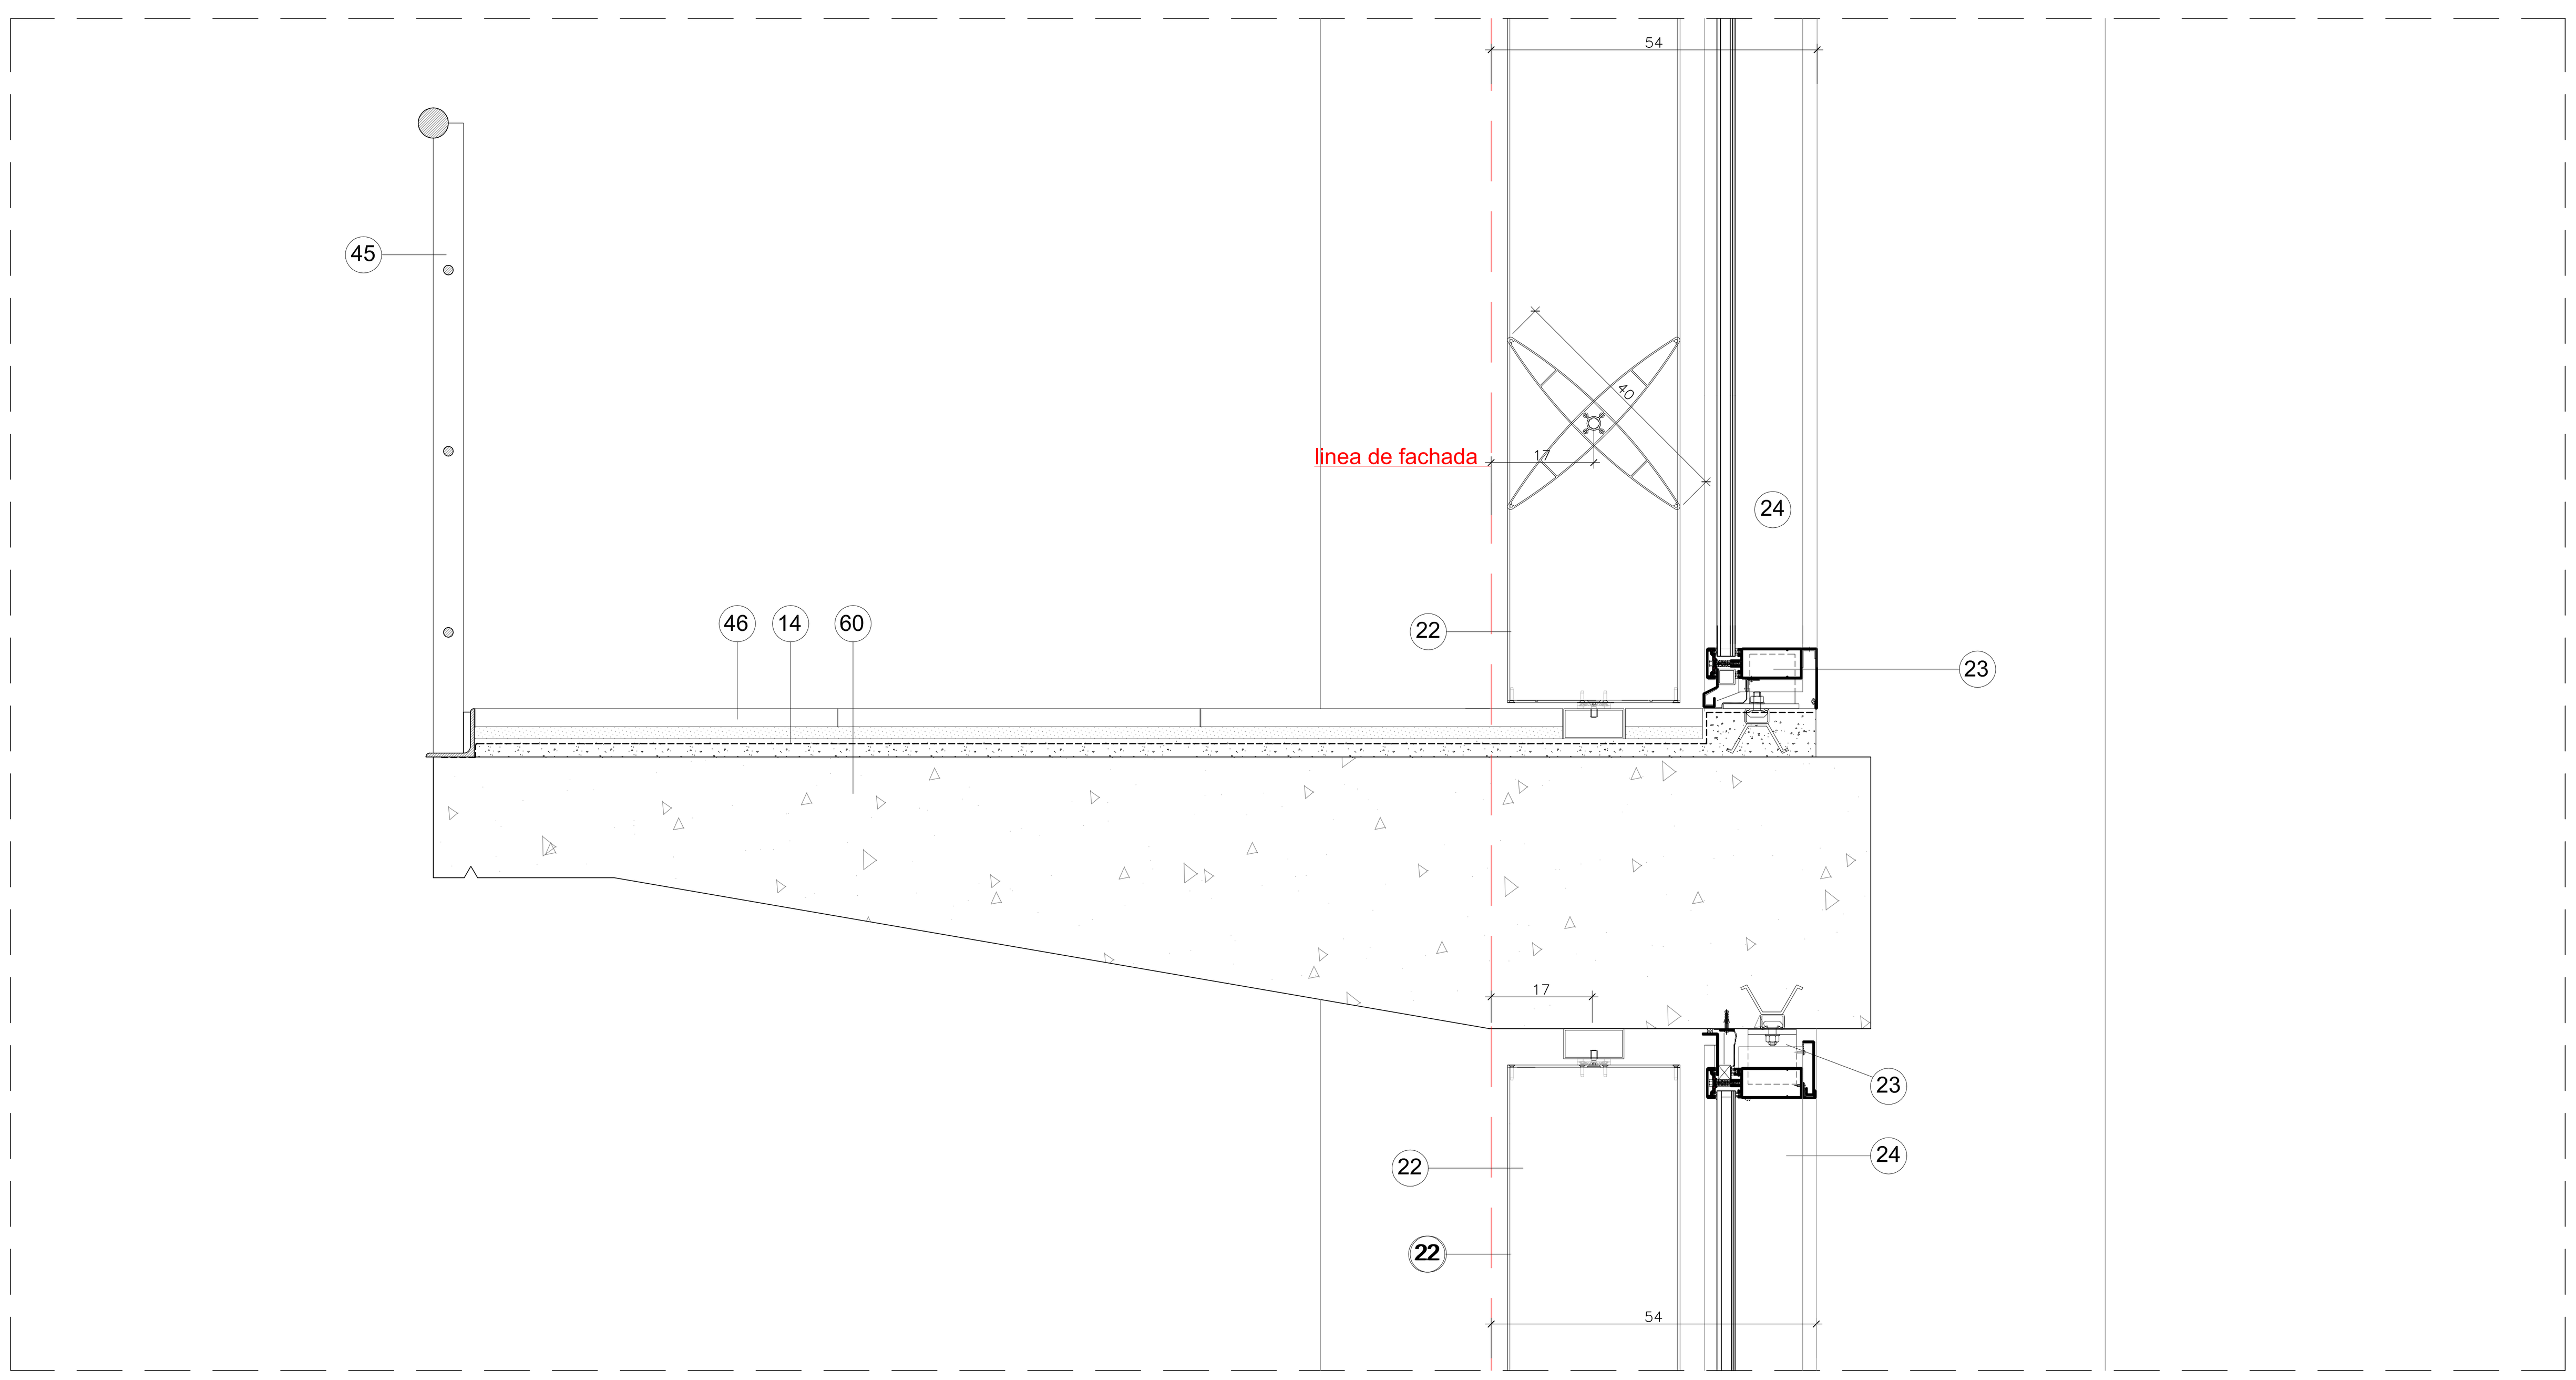

DETALLE 2

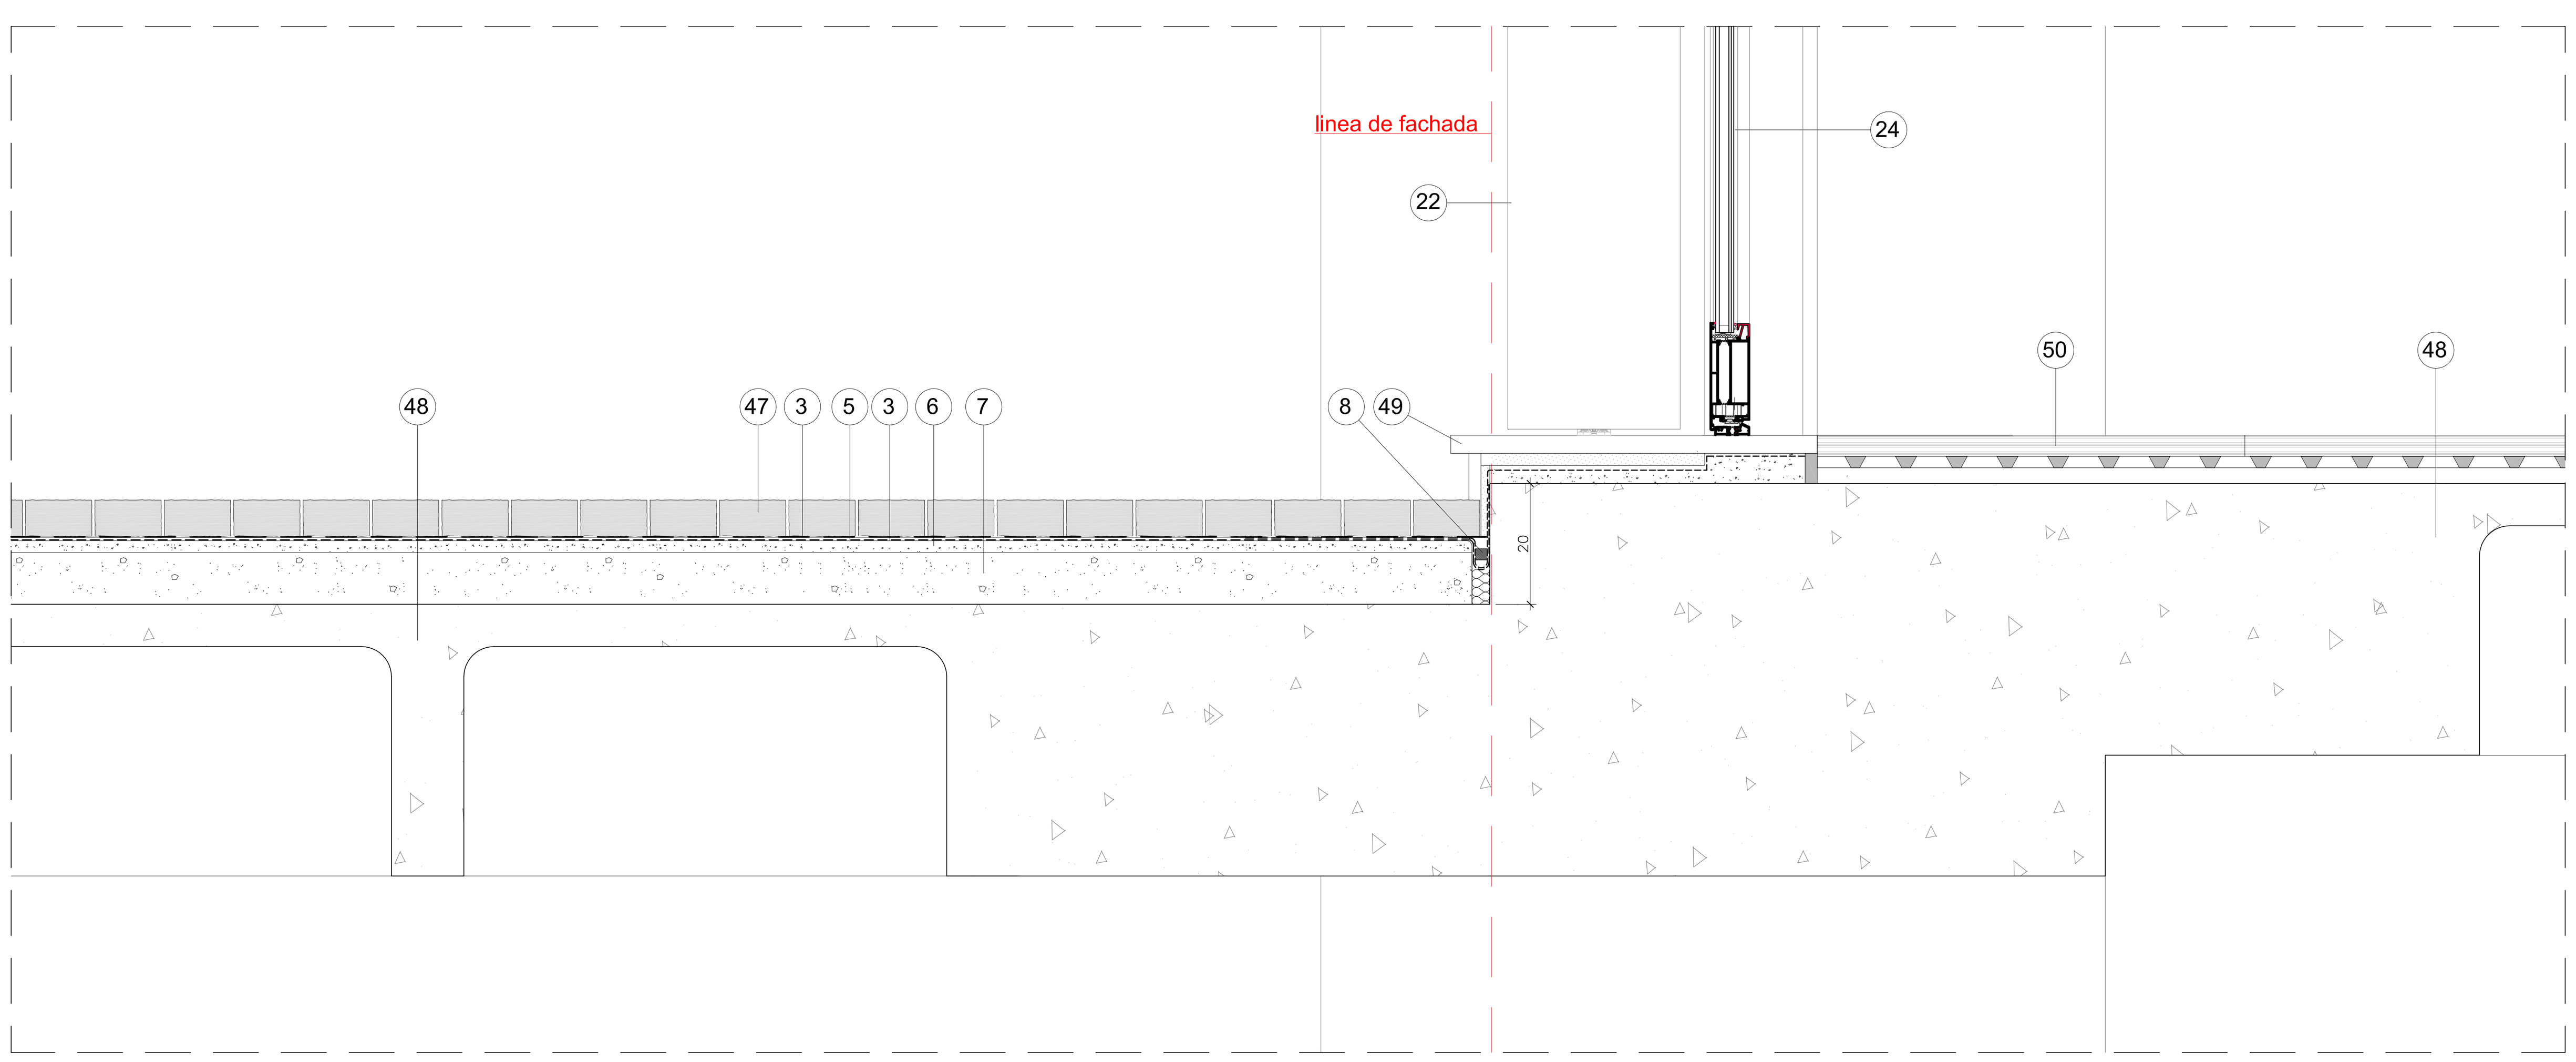

DETALLE 3

1.- PAVIMENTO TIPO FLOTANTE FORMADO POR BALDOSAS TRANSITABLES DE TERRAZO ANTIDESLIZANTE EXTERIOR 60X60X8. COLOCADA SOBRE SOPORTE DADO/PLACA SOPORTE DE 200X200 MM. REGULABLES EN ALTURA. CON RODAPIE.

2.- CAPA DE PROTECCION CON BALDOSA DE GRES EXTRUIDO ANTIDESLIZANTE O BALDOSIN CERAMICO RECIBIDO CON MORTERO DE CEMENTO CEM II/B-P 32,5 N Y ARENA DE RÍO (M-5). CON JUNTAS DE DILATACION PERIMETRALES E INTERIORES CORRRESPONDIENTES.

3.- LÁMINA GEOTEXTIL DE 200 G/M2., DANOFELT PY-200.

4.- AISLAMIENTO TÉRMICO DE POLIESTIRENO EXTRUÍDO DE 50 MM., DANOPREN 50.

5.- COLOCACIÓN DE MEMBRANA IMPERMEABILIZANTE DE CAUCHO E.P.D.M. TIPO GISCOLENE 120 DE 1,14 MM. DE ESPESOR. ADAPTANDO LAS MEMBRANAS YA FABRICADAS DE HASTA 15X30 M2. LAS UNIONES SE REALIZARÁN EXCLUSIVAMENTE MEDIANTE EL PROCESO DE JUNTA RÁPIDA O JUNTA DE ADHESIVO DE RETICULACIÓN. PROTECCION SUPERIOR CON LÁMINA GEOTEXTIL DE 200 G/M2., DANOFELT PY-200.

6.- TENDIDO DE MORTERO DE CEMENTO Y ARENA DE RÍO 1/6 FRATASADO, DE 2 CM. DE ESPESOR;

7.- FORMACION DE PENDIENTES CON CAPA DE ARCILLA EXPANDIDA ARLITA EN SECO DE ESPESOR MEDIO 5 CM., ARMADO CON MALLAZO DE ACERO 300X300X6 MM. PENDIENTE MINIMA 1% Y MAXIMA DE 5%.

8.- JUNTA DE DILATACION PERIMETRAL DE 3 CM. DE ESPESOR CON POLIESTIRENO EXPANDIDO Y MASTIC DE SELLADO.

9.- FORJADO RETICULAR FORMADO POR NERVIOS DE HORMIGON ARMADO CADA 82 CM. Y NERVIOS DE 12 CM., CANTOS VARIOS 35+5 CM., 35+7 CM, 40+5 CM, CON BLOQUE DE HORMIGON 70X23X35/40 CM. PARA ALIGERADO DE FORJADO Y CAPA DE COMPRESION DE 5 O 7 CM. DE HORMIGON HA-30/P/20/I, ELABORADO EN CENTRAL, ARMADOS CON ACERO B-500S Y MALLAZO DE ACERO B-500T, SEGÚN DOCUMENTACIÓN GRÁFICA DE ESTRUCTURA.

10.- CERRAMIENTO FORMADO POR AISLAMIENTO INTEGRAL DE FACHADAS SISTEMA COTETERM, A BASE DE PLACAS RÍGIDAS DE POLIESTIRENO EXPANDIDO DE 6 CM. DE ESPESOR DE 15 KG./M3 DE DENSIDAD, SISTEMA COTETERM DE TEXSA MORTEROS, ADHESIÓN DE LAS PLACAS MEDIANTE MORTERO HIDRÁULICO COTETERM M, AÑADIÉNDOLE UN 8% EN PESO DE CEMENTO GRIS CEM II/B-P 32,5 N, ANCLADAS MECÁNICAMENTE CON COTESPIGA-90, REVESTIDO DE LAS MISMAS CON MORTERO HIDRÁULICO COTETERM M, ARMADO CON MALLA COTETERM DE FIBRA DE VIDRIO DE 5X5 MM. DE 183 G/M2 Y TERMINACIÓN FINAL CON REVESTIMIENTO GOTETERM DE ESTUCO FLEXIBLE, COLOR A ELEGIR POR D.F., 3 CAPAS. 1ª CAPA DEL MISMO COMO IMPRIMACIÓN, Y POSTERIORMENTE UNA 2ª Y 3ª CAPA COMO TERMINACIÓN FINAL. MEDIDO POR SUPERFICIE VISTA ACABADA.

11.- REVESTIMIENTO DE FACHADAS CON MORTERO MONOCAPA COTEGRAN RPL, CON D.I.T. DEL I.E.T. Nº 420 E ISO 9001, DE TEXSA MORTEROS DE ESPESOR APROXIMADO ENTRE 10 Y 15 MM., IMPERMEABLE AL AGUA DE LLUVIA, COMPUESTO POR CEMENTO PORTLAND, ADITIVOS Y CARGAS MINERALES. APLICADO SOBRE SOPORTE DE FÁBRICA DE LADRILLO. CON ACABADO TEXTURA SUPERFICIAL RASPADO LABRADO, SIMILAR A LA PIEDRA LABRADA, EN COLOR A ELEGIR, INCLUYENDO PARTE PROPORCIONAL DE COLOCACIÓN DE MALLA MORTERO EN LOS ENCUENTROS DE SOPORTES DE DISTINTA NATURALEZA.

12.- FÁBRICA DE LADRILLO CERÁMICO HUECO DOBLE 24X11,5X7 CM., DE 1/2 PIE DE ESPESOR, RECIBIDO CON MORTERO DE CEMENTO CEM II/B-P 32,5 N Y ARENA DE RÍO, TIPO M-7,5, PREPARADO EN CENTRAL Y SUMINISTRADO A PIE DE OBRA, PARA REVESTIR, CON REJUNTADO Y LIMPIEZA.

13.- ENFOSCADO A BUENA VISTA SIN MAESTREAR, APLICADO CON LLANA, CON MORTERO DE CEMENTO CEM II/B-P 32,5 N Y ARENA DE RÍO M-5 EN INTERIOR DE CÁMARAS DE AIRE DE 20 MM. DE ESPESOR.

14.- FORMACIÓN IMPERMEABILIZACIÓN DE ALFÉIZAR DE VENTANA, PUERTA O PASO DE FORJADO, PREVIO AL APLACADOO O COLOCACION DE REVESTIMIENTO, COMPUESTO POR BASE DE BARDO CERÁMICO EN SU CASO, CAPA DE MORTERO DE CEMENTO CEM II/B-P 32,5 N Y ARENA DE RÍO TIPO M-5, DE REGULARIZACIÓN DE 2 CM. E IMPERMEABILIZACIÓN CON CAUCHO VULCANIZADO EPDM TOTALMENTE ADHERIDO.

15.- CAMAR DE AIRE.

16.- AISLAMIENTO TÉRMICO: 1,01 M2.K/W. Y ACÚSTICO E IMPERMEBILIZACIÓN DE FACHADAS FORMADO POR ENFOSCADO DE MORTERO IBERSEC AISMUR DE CEMEX APLICADO POR PROYECCIÓN CON FUNCIÓN DE ADHESIVO PARA EL PANEL DE LANA DE VIDRIO ECO-40 D DE ISOVER DE 40 MM. DE ESPESOR.

17.- GUARNECIDO MAESTREADO CON YESO NEGRO Y ENLUCIDO CON YESO BLANCO EN PARAMENTOS HORIZONTALES DE 15 MM. DE ESPESOR, CON MAESTRAS CADA 1,50 M., CON FORMACIÓN DE RINCONES, GUARNICIONES DE HUECOS Y REMATES DE PAVIMENTOS. GUARDAVIVOS DE METAL. POSTERIOR REVESTIMIENTO CON PINTURA PLÁSTICA ACRÍLICA LISA MATE LAVABLE PROFESIONAL, DOS MANOS, EN BLANCO O PIGMENTADA, SOBRE PARAMENTOS HORIZONTALES DE YESO O YESO LAMINADO. IMPRIMACIÓN Y PLASTECIDO.

18.- PIEZAS EJECUTADAS A PIE DE OBRA, DINTELES VARIAS SECCIONES, ALBARDILLA DE CORONACIÓN, ETC… DE HORMIGÓN ARMADO HA-25 N/MM2, TMÁX.20 MM., CONSISTENCIA PLÁSTICA ELABORADO CENTRAL, ARMADOS CON 8/12 REDONDOS DE 12 MM DE DIÁMETRO Y ESTRIBOS DIAMETRO 6 MM C/20 CM. 4 RAMAS (45 KG/M3.), EN ZUNCHOS PLANOS. ENCOFRADO DE MADERA VISTA.

19.- RECERCADO PERIMETRAL EN FALSO TECHO FORMADO POR DOS PLACAS DE YESO LAMINADO TIPO N DE 15 MM DE ESPESOR (PLADUR O EQUIVALENTE), COLOCADA SOBRE ESTRUCTURA OCULTA.

20- .FOSEADO PERIMETRAL DE 15X15 CM EN FALSO TECHO FORMADO POR DOS PLACAS DE YESO LAMINADO TIPO N DE 15 MM DE ESPESOR (PLADUR O EQUIVALENTE), COLOCADA SOBRE ESTRUCTURA OCULTA.

21- .FALSO TECHO DESMONTABLE DE PLACAS DE ESCAYOLA ALIGERADA, LISA O PERFORADA, CON PANEL FISURADO DE 60X60 CM., SUSPENDIDO DE PERFILERÍA SEMI-OCULTA.

22.- BRISE SOLEIL REALIZADO CON PERFILES DE ALUMINIO EXTRUIDOS, SISTEMA FRANGISOLE DE METRA, ALUMINIO ANODIZADO VISTO ACABADO INOX SQ10. DISEÑO DE LAMAS CON UN ANCHO DE 400 MM. LAS LAMAS INDIVIDUALES DISPONDRÁN DE TAPAS REALIZADAS EN ALUMINIO CON LOS MECANIZADOS NECESARIOS PARA FAVORECER EL DRENAJE Y AIREACIÓN. LA INCLINACIÓN DE LAS PALAS SE DISPONDRÁ FIJA Y ORIENTADA A 45º. SEGÚN DOCUMENTACION GRAFICA ADJUNTA.

23.- PREMARCO CARPINTERIA METALICA EXTERIOR PARA POSTERIOR FIJACIÓN EN OBRA DE CARPINTERÍA PRE-ESMALTADA, CARPINTERÍA DE PVC, CARPINTERÍA DE ALUMINIO, ETC., FORMADO CON TUBO HUECO DE ACERO LAMINADO EN FRÍO PERFRISA O EQUIVALENTE DE VARIAS SECCIONES SEGÚN POSICION (VER DETALLES DE CARPINTERIA Y CERRAJERIA), GALVANIZADO DOBLE AGRAFADO, I/CORTE, PREPARACIÓN Y SOLDADURA DE PERFILES EN TALLER, AJUSTE Y MONTAJE EN OBRA. CON GARRAS DE SUJECIÓN PARA RECIBIR EN FÁBRICAS. RECIBIDO EN CERRAMIENTO CON MORTERO DE CEMENTO O CON FIJACION MECANICA, RELLENADA DE ESPUMA DE POLIURETANO LA HOLGURA INTERIOR ENTRE BASTIDOR Y PARED, Y SELLADO CON MASILLA DE POLIURETANO LAS JUNTAS EXTERIORES CON LA FÁBRICA.

24.- CERRAMIENTOS DE CARPINTERÍA EXTERIOR COMPUESTOS POR:

A. MURO CORTINA METRA POLIEDRA SKY 50

MURO CORTINA SEMIESTRUCTURAL TIPO POLIEDRA SKY 50 DE METRA, CON PERFILERÍA DE ALUMINIO ANODIZADO VISTO ACABADO INOX SQ10 Y MODULACIÓN Y CARACTERISTICAS SEGÚN PLANOS MEMORIA Y PRESUPUESTO DE PROYECTO. PERFILERÍA DE ALUMINIO PARA MONTANTES VERTICALES DE ANCHO 50 MM, CON ARISTAS VIVAS Y TAPETAS EXTERIORES. PERFILES DE ALUMINIO EXTRUIDO SEGÚN NORMA UNE 38.337, FORMANDO MONTANTES Y TRAVESAÑOS. FIJACIÓN DE LOS TRAVESAÑOS A LOS MONTANTES MEDIANTE FRESADO DE LOS EXTREMOS. ANCLAJES DE ACERO GALVANIZADO CON REGULACIÓN TRIDIMENSIONAL Y PEQUEÑO MATERIAL.. REMATES DE ARRANQUE Y CORONACIÓN INCLUIDOS.

B. VENTANA METRA NC 65 STH-5C

VENTANAS PRACTICABLES Y OSCILOBATIENTES CON ROTURA DE PUENTE TÉRMICO, TIPO SERIE NC 65 STH-5C - HOJA OCULTA DE GALLEGO VILAR METALES METRA, DE APERTURAS DE UNA Y DOS HOJAS Y FIJOS EN VENTANAS, CON PERFILERÍA DE ALUMINIO ANODIZADO VISTO ACABADO INOX SQ10 Y MODULACIÓN Y CARACTERISTICAS SEGÚN PLANOS MEMORIA Y PRESUPUESTO DE PROYECTO. PERFILERÍA DE ALUMINIO EXTRUIDO SEGÚN NORMA UNE 38.337, CON TRATAMIENTO TÉRMICO T5, DE ESPESOR MÍNIMO 2,00 DE PARED DE ALUMINIO. PARA PRACTICABLES CON CÁMARA DE HERRAJES DE TIPO EUROPEO Y ESTANQUEIDAD ENTRE MARCO Y HOJA MEDIANTE JUNTA CENTRAL DE EPDM.

C. PUERTA METRA NC 65 STH-5C

PUERTAS DE ACCESO DE CARPINTERÍA DE ALUMINIO CON ROTURA DE PUENTE TÉRMICO, TIPO NC 65 STH LÍNEA PLANA DE METRA, O SIMILAR, DE APERTURAS DE UNA HOJA Y DOS HOJAS EN PUERTAS DE ACCESO, CON PERFILERÍA DE ALUMINIO ANODIZADO VISTO ACABADO INOX SQ10 Y MODULACIÓN Y CARACTERISTICAS SEGÚN PLANOS MEMORIA Y PRESUPUESTO DE PROYECTO. PERFILERÍA DE ALUMINIO EXTRUIDO SEGÚN NORMA UNE 38.337, CON TRATAMIENTO TÉRMICO T5, DE ESPESOR MÍNIMO 1,9 DE PARED DE ALUMINIO. PARA PRACTICABLES CON CÁMARA DE HERRAJES PROPIOS DE LA SERIE Y ESTANQUEIDAD ENTRE MARCO Y HOJA MEDIANTE DOBLE JUNTA DE EPDM.

25- .SOLADO DE TERRAZO INTERIOR GRANO MEDIO, USO NORMAL, DE 40X40 CM. EN COLOR CLARO, CON PULIDO INICIAL EN FÁBRICA PARA PULIDO Y ABRILLANTADO FINAL EN OBRA.

26.- TABIQUE DE LADRILLO CERÁMICO HUECO DOBLE 24X11,5X7 CM., EN DISTRIBUCIONES Y CÁMARAS, RECIBIDO CON MORTERO DE CEMENTO CEM II/B-P 32,5 Y ARENA DE RÍO, TIPO M-7,5, PREPARADO EN CENTRAL Y SUMINISTRADO A PIE DE OBRA, PARA REVESTIR, CON

28.- PAVIMENTO, EN CUBIERTA INVERTIDA TRANSITABLE SIN AISLAMIENTO DE RAMPA EXTERIOR Y ACCESO RODADO A ESTA, CONTINUO DE HORMIGON COLOREADO DE 12 CM. DE ESPESOR, ACABADO FRATASADO Y RAYADO POSTERIORMENTE; O DE HORMIGON PRENSADO CON COLOR Y TEXTURA A DECIDIR POR LA D.F. DESPIECE JUNTAS DILATACION PAVIMENTO SEGUN PLANOS ADJUNTOS.

29.- REJA DE PLETINAS Y PERFILES DE ACERO LAMINADO A-42B, FORMADA POR BASTIDOR ATORNILLADO A CERRAMIENTOS DE PLETINA SECCIÓN 150X12 MM, MONTANTES CON PERFILES LPN 80X8 Y PLETINAS CONTINUAS HORIZONTALES DE 70X10 MM. DE SECCIÓN Y 70 MM. DE SEPARACIÓN ENTRE EJES. TODO ELLO SOLDADO A TOPE Y REPASADO. EN REJAS DE HUECOS DE VENTILACION DE VESTUARIOS SE DISPONDRA INTERIORMENTE UNA MALLA METALICA DE ACERO GALVANIZADO CON HUECO 8X8 MM.

30.- VIGA CORONACION MURO PANTALLA.

31.- MURO PANTALLA DE HORMIGON ARMADO.

32.- TRATAMIENTOS VARIOS DE ELEMENTOS VERTICALES DE GARAJE CON GAMAS DE COLORES DIFERENTES SEGÚN PLANTA. MUROS PANTALLA SANEADOS, PICADOS SUS EXCESOS DE MORTERO Y LIBRES DE TIERRA ADHERIDA DEL HORMIGONADO, CON POSTERIOR APLICACIÓN POR PROYECCION DE TRES MANOS DE PINTURA PLÁSTICA ACRÍLICA MATE LAVABLE PROFESIONAL. PILARES, PREVIA PREPARACION, Y PARAMENTOS VERTICALES RESTANTES DE PARAMENTOS VERTICALES CON PINTURA PLÁSTICA ACRÍLICA LISA MATE LAVABLE PROFESIONAL, DOS MANOS, CON PIGMENTACION DIFERENTE SEGÚN PLANTA. EJECUCION DE LINEAS A 1.00 M. DE ALTURA DE VISUALIZACION DE FONDO DE APARCAMIENTOS, FRANJA INFERIOR COMPLETA EN COLORES OSCUROS.

33.- ZANJA DRENANTE FORMADA POR: IMPERMEABILIZACIÓN EXTERIOR, LAMINA ANTIPUNZONAMIENTO, RECUBRIMIENTO GEOTEXTIL COMPLETO DE TUBO DRENANTE SOBRE CUNETA DE HORMIGÓN EN MASA, LECHOS DE GRAVAS DE DIFERENTES GRANULOMETRÍAS, SOLERA SUPERIOR Y POSTERIOR ACABADO CON TERRENO PARA AJARDINAMIENTO O PAVIMENTO EXTERIOR.

34.- TERRENO NATURAL EXISTENTE COMPACTADO.

35.- ESCALERAS PRINCIPALES (1 Y 7) COMPUESTAS POR: SOLADO DE MÁRMOL GRIS MACAEL O BORRIOL DE 60X40X2 CM., EN RELLANOS DE ESCALERAS Y DESEMBARCOS, CON PULIDO INICIAL EN FÁBRICA PARA PULIDO Y ABRILLANTADO FINAL EN OBRA. FORRADO DE PELDAÑOS DE MÁRMOL GRIS MACAEL O BORRIOL CON HUELLA 33X3 CM. Y TABICA DE 15X2 CM (EN ESCALERA 7 - SALON DE ACTOS) DE ESPESOR RESPECTIVAMENTE, CARA Y CANTOS PULIDOS, SIN BOCEL Y CON RECALADA DENTRE HUELLA Y TABICA DE 5X5 MM. CON PULIDO Y ABRILLANTADO FINAL EN FÁBRICA. ZANQUÍN DE MÁRMOL GRIS MACAEL O BORRIOL DE 42X18 CM., CANTO BISELADO, Y 2 CM. DE ESPESOR CON CARA Y CANTOS PULIDOS A MONTACABALLO. FORMACION DE TABICA EN ESCALERA 1 CON EL HORMIGON VISTO DEL MURO DE CAJA DE ESCALERA (TRAZADO SEGUN DETALLE GRAFICO Y REPLANTEO EN OBRA).

36.- TRASDOSADO AUTOPORTANTE (TIPO PLADUR METAL) EN REVESTIMIENTO DE FRENTES DE FACHADA FORMADO POR MONTANTES DE 149 MM SEPARADOS 600 MM Y CANALES DE PERFILES DE CHAPA DE ACERO GALVANIZADO DE 150 MM, ATORNILLADOS POR LA CARA EXTERNA TRES PLACAS DE YESO LAMINADO DE 15 MM DE ESPESOR CADA UNA, DOS TIPO N Y UNA (LA CARA EXPUESTA) TIPO GD (MAYOR DUREZA SUPERFICIAL). CON UN ANCHO TOTAL DE 195 MM. ARRIOSTRAMIENTOS, TRANSVERSALES CADA 1,20 M Y VERTICALES CADA 1,00 M EN TODA LA ALTURA, CANALETAS INFERIOR Y SUPERIOR ATORNILLADAS A SUELO Y TECHO RESPECTIVAMENTE.

37.- MUROS DE ESCALERA O DE FACHADA DE HORMIGON ARMADO VISTO, ENCOFRADO DE TABLONCILLOS DE MADERA DIMENSIONES 50X10 CM. CON BERENJENOS EN ARISTAS, TRATAMIENTO DEL HORMIGON VISTO EN CAJAS DE ESCALERA, CON LIMPIEZA, SELLADO DE COQUERAS, RASPADO DE SUPERFICIES RUGOSAS Y JUNTAS DE HORMIGONADO Y PROTECCION IMPERMEABILIZANTE, ANTICARBONATACION Y ANTIGRAFITIS.

42.- REVESTIMIENTO DE PARAMENTOS DE SALÓN DE ACTOS CON TABLERO MACHIHEMBRADO DE JATOBA DE 10 MM. DE ESPESOR, CLAVADAS A RASTRELES DE MADERA DE PINO DE 5X5 CM. SEPARADOS 40 CM.

43.- PAVIMENTO DE SALÓN DE ACTOS DE TARIMA DE JATOBA DE 1100X90X18 MM. DE SECCIÓN, CLASE I, COLOCADA A LA ESPAÑOLA, COLOCADA SOBRE. DE RASTRELES DE PINO 7,5X2,5 CM. RECIBIDOS Y NIVELADOS CON PASTA DE YESO NEGRO, ACUCHILLADO, LIJADO Y TRES MANOS DE BARNIZ DE DOS COMPONENTES P6/8 Y RODAPIÉ DEL MISMO MATERIAL.

44.- FORMACIÓN DE GRADAS EN SALON DE ACTOS, CON LOSAS PREFABRICADAS DE HORMIGON ALIGERADO APOYADAS SOBRE MUROS Y DIMENSIONADAS PARA PASO DE INSTALACIONES, SEGÚN DETALLES DE ESTRUCTURA.

45.- BARANDILLA DE REMATE DEL ALERO LATERAL DE HORMIGON, EN FRENTE ENTRE PLANTAS DE GIMNASIO (BAJO EL PASO LATERAL DE SERVICIO), PARA USO EXCLUSIVO DE MANTENIMIENTO, FORMADA POR MONTANTES DE PLETINAS Y PERFILES DE ACERO LAMINADO Y PASAMANOS DE TUBO DE ACERO. ACABADO COMPLETO GALVANIZADO. SEGÚN DETALLES DE PROYECTO.

46.- SOLADO DE MÁRMOL BORRIOL DE 60X40X3 CM., ACABADO FLAMEADO, EN PASARELA EXTERIOR DE PLANTA 1ª, COLOCADO PERPENDICULAR A FACHADA Y A JUNTA TRABADA AL TERCIO DE LA PIEZA. PIEZAS DE AJUSTE DE MAYOR TAMAÑO DESECHANDO PIEZAS INFERIORES A 1/3 DE LAS MEDIDAS ESPECIFICADAS.

47.- PAVIMENTO, EN CUBIERTA INVERTIDA TRANSITABLE SIN AISLAMIENTO DE TERRAZAS EXTERIORES ACCESIBLES DESDE EDIFICIO EN SALIDAS DE GIMNASIO Y PABELLON CUBIERTO; CON ADOQUIN DE CLINKER CERAMICO COLOR ROJO TIPO MARSHALL O ADOQUIN DE HORMIGON ACABADO GRANITICO, EN PIEZAS DE 22X11X6 CM., RECIBIDO CON MORTERO DE CEMENTO CEM II/B-P 32,5 N. REJUNTADO CON LECHADA DE CEMENTO.

48.- FORJADO RETICULAR CON CASETON RECUPERABLE FORMADO POR NERVIOS DE HORMIGON ARMADO CADA 80 CM. Y NERVIOS DE 12 CM., CANTO, 35+7 CM, Y CAPA DE COMPRESION DE 7 CM. DE HORMIGON HA-30/P/20/I, ELABORADO EN CENTRAL, ARMADOS CON ACERO B-500S Y MALLAZO DE ACERO B-500T, SEGÚN DOCUMENTACIÓN GRÁFICA DE ESTRUCTURA.

49.- PIEDRA DE MÁRMOL, CALIZA O GRANITO A ELEGIR POR LA D.F. SEGÚN PROYECTO, EN PIEZAS DE 6 CM. DE ESPESOR Y GRANDES FORMATOS COLOCADOS COMO UMBRALES DE PUERTAS, RECIBIDA CON MORTERO DE CEMENTO CEM II/B-P 32,5 N Y ARENA DE RÍO M-5.

50.- PAVIMENTO DEPORTIVO BIOSURO II, COMPUESTO POR LOSETAS DE CORCHO AGLOMERADO DE ALTA DENSIDAD (900X600 MM) DE 8 MM. DE ESPESOR, CON ACABADO BARNIZADO EN TRES CAPAS -UNA TAPAPOROS Y DOS DE BARNIZ AL AGUA-, PEGADA SOBRE DOS CAPAS DE TABLERO MARINO CONTRACHAPADO MULTILAMINAR, DE GRADO CDX Y DE 12 Y 15 MM. DE ESPESOR Y COLOCADOS A ROMPEJUNTAS. PREVIO AL TABLERO INFERIOR SE CLAVARAN EN ESTE, FORMANDO UNA CUADRICULA DE 30X30 CM., TACOS CONICOS DE CAUCHO DE AMORTIGUACION Y DISTRIBUCION DE IMPACTO (DUREZA 45 SHORE A) DE 19 MM. DE ALTURA. CON BARRERA DE VAPOR DE POLIETILENO PREVIA A LA COLOCACION DE TODO EL SISTEMA.

51.- PAVIMENTO CONTINUO HORMIGON. ACABADO FRATASADO CUARZO GRIS, VERDE Y ROJO, EN PLANTAS SOTANO -3, SOTANO -2 Y SOTANO -1. DESPIECE JUNTAS DILATACION PAVIMENTO SEGUN PLANOS ADJUNTOS. SEÑALIZACION DE SOTANOS, MARCADO DE PLAZAS DE APARCAMIENTO CON LINEAS DE 15 CM. DE ANCHURA, NUMERACION DE PLAZAS, SENTIDOS DE CIRCULACION, PASOS PEATONALES Y CEBREADOS CON PINTURA REFLEXIVA PARA CIRCULACION DE VEHICULOS.

52.- PASARELA METALICA DE SERVICIO, CON ACCESO MEDIANTE ESCALERA METÁLICA, TIPO BARCO, DE ACCESO A CUMBRE DE CUBIERTA DE PABELLON FORMADA POR PERFILERÍA METÁLICA DE ACERO CORTÉN, SEGÚN DETALLES DE PROYECTO.

53.- REMATE DE CHAPA DE ZINC DE DESARROLLOS VARIOS, DE 0,82 MM. DE ESPESOR, EN FORMACIÓN DE ENCUENTROS, REMATES Y PUNTOS SINGULARES DE CUBIERTA DE PABELLON CUBIERTO CON PARAMENTOS VERTICALES E INCLINADOS, CON SOLAPES CORRESPONDIENTES, ACCESORIOS DE FIJACIÓN Y JUNTAS DE ESTANQUEIDAD.

54.- CUBIERTA PISTA POLIDEPORTIVA INCLINADA CURVA Y FRENTES VERTICALES EXTERIORES HASTA ALEROS DE REMATE DE CARPINTERIAS, DE BANDEJAS DE ZINC DE 0,82 MM. DE ESPESOR, EJECUTADA POR EL SISTEMA DE JUNTA ALZADA LONGITUDINAL POR ENGATILLADO SIMPLE DE 25-4 CM. CON SEPARACIÓN DE 70 CM. Y JUNTA TRANSVERSAL REALIZADA MEDIANTE ENGATILLADO SIMPLE, ASENTADO DE LAS MISMAS AL TRESBOLILLO SOBRE IMPRIMACIÓN DE BASE ASFÁLTICA CON SEPARACIONES DE 2-3 MM. PARA ABSORBER DILATACIONES, PREVIA COLOCACIÓN DE LÁMINA/MEMBRANA DRENANTE DANODREN H-15; SOBRE TABLERO DE CUBIERTA.

55.- REVESTIMIENTO FRENTES VERTICALES EXTERIORES HASTA ALEROS DE REMATE DE CARPINTERIAS, DE BANDEJAS DE ZINC DE 0,82 MM. DE ESPESOR, EJECUTADA POR EL SISTEMA DE JUNTA ALZADA LONGITUDINAL POR ENGATILLADO SIMPLE DE 25-4 CM. CON SEPARACIÓN DE 70 CM. Y JUNTA TRANSVERSAL REALIZADA MEDIANTE ENGATILLADO SIMPLE. PREVIA COLOCACIÓN DE LÁMINA/MEMBRANA DRENANTE DANODREN H-15; SOBRE TABLERO DE FRENTES VERTICALES.

57.- ESTRUCTURA PORTANTE DE CUBIERTA DEL PABELLON CUBIERTO DE MADERA LAMINADA DE ABETO SUECO EN JÁCENAS DE LUZ DE 34 M.Y VIGAS TRANSVERSALES DE 8 M., I/HERRAJES DE ACERO, TORNILLERÍA GALVANIZADA EN CALIENTE, ACCESORIOS DE ENSAMBLAJE Y PROTECCIÓN FUNGICIDA. ENRASTRELADO PABELLON DEL MISMO TIPO DE MADERA LAMINADA TIPO GL-36 DE ABETO SUECO EXISTENTE EN JACENAS.

58.- REVESTIMIENTO EN TECHO DE PABELLON CUBIERTO REALIZADO CON PANEL SÁNDWICH ONDUTHERM MEJORADO ACÚSTICO DE ONDULINE FORMADO POR DOS TABLEROS UNIDOS A UN NÚCLEO INTERNO AISLANTE DE POLIESTIRENO EXTRUÍDO, TIPO H19+A80+H10 DE 250X60 CM., TABLERO SUPERIOR DE AGLOMERADO HIDRÓFUGO DE 19 MM., NÚCLEO DE 8 CM. Y TABLERO INFERIOR ACABADO EN TABLERO AGLOMERADO HIDRÓFUGO DE 1 CM. DE ESPESOR MEJORADO ACÚSTICAMENTE, RECHAPADO CON LÁMINA DE MADERA DE ABETO SUECO Y CON PERFORACIONES CIRCULARES DE 4 MM. DE DIÁMETRO, 4 MM. DE PROFUNDIDAD Y SEPARACIÓN ENTRE CENTRO CON RETÍCULA DE 10 MM.

59.- REVESTIMIENTO LATERAL PERIMETRAL DESDE ALEROS Y VIGAS HASTA SU ENCUENTRO CON EL FALSO TECHO, EN PABELLON CUBIERTO; REALIZADO CON PANEL SÁNDWICH ONDUTHERM MEJORADO ACÚSTICO DE ONDULINE FORMADO POR DOS TABLEROS UNIDOS A UN NÚCLEO INTERNO AISLANTE DE POLIESTIRENO EXTRUÍDO, TIPO H19+A80+H10 DE 250X60 CM., TABLERO SUPERIOR DE AGLOMERADO HIDRÓFUGO DE 19 MM., NÚCLEO DE 8 CM. Y TABLERO INFERIOR ACABADO EN TABLERO AGLOMERADO HIDRÓFUGO DE 1 CM. DE ESPESOR MEJORADO ACÚSTICAMENTE, RECHAPADO CON LÁMINA DE MADERA DE ABETO SUECO Y CON PERFORACIONES CIRCULARES DE 4 MM. DE DIÁMETRO, 4 MM. DE PROFUNDIDAD Y SEPARACIÓN ENTRE CENTRO CON RETÍCULA DE 10 MM.

60.- FORMACION DE LOSA, ALERO, VIGAS DE REMATE Y CARGADEROS VARIOS DE HORMIGÓN ARMADO HA-30/B/20/IIA, CONSISTENCIA PLÁSTICA ELABORADO CENTRAL, ARMADOS CON ACERO B-500S, SEGÚN DOCUMENTACIÓN GRÁFICA DE ESTRUCTURA. ACABADO VISTO, ELABORADO EN CENTRAL, ENCOFRADO VISTO CON TABLONCILLOS DE MADERA DIMENSIONES 50X10 CM. CON BERENJENOS EN ARISTAS Y GOTERÓN DE 2 CM. DE LADO.

61.- VIERTEAGUAS DE MÁRMOL BORRIOL DE 3 CM. DE ESPESOR, ACABADO FLAMEADO, GRANDES FORMATOS, LONGITUD MINIMA DE 2 METROS, RECIBIDO CON MORTERO DE CEMENTO CEM II/B-P 32,5 N Y ARENA DE RÍO M-5.

62.- REPISA INTERIOR DE MADERA DE JATOBA, CLASE EXTRA, DE 3 CM. DE ESPESOR, CON LONGITUDES Y ANCHURAS VARIABLES, COLOCADA CON PEGAMENTO, LIJADO Y TRES MANOS DE BARNIZ DE POLIURETANO DE DOS COMPONENTES EN PARTE INTERIOR DE ALEROS, REPISAS Y VIGAS VISTAS EN PABELLON CUBIERTO.

63.- FÁBRICA DE LADRILLO CARA VISTA KLINKER ARENA O CUERO AÑEJO DE PALAU DE 24X11,5X5,1 CM. DE 1/2 PIE DE ESPESOR, RECIBIDO CON MORTERO DE CEMENTO CEM II/B-P 32,5 N CON ARENA DE RÍO TIPO M-5 Y COLORANTE PARA MORTEROS DEL MISMO RAL QUE EL LADRILLO.

64.- FORMACIÓN DE GRADAS EN LATERALES DE PABELLON POLIDEPORTIVO, CON LOSAS PREFABRICADAS DE HORMIGON ALIGERADO APOYADAS SOBRE MUROS. ACABADO VISTO PULIDO Y CON RESINA DE POLIESTER TRANSPARENTE DE PROTECCION. SEGÚN PLANOS DE DETALLE Y PRESUPUESTO ADJUNTOS.

65.- SOLERA DE HORMIGÓN DE 15 CM. DE ESPESOR, REALIZADA CON HORMIGÓN HA-25 N/MM2, TMÁX.20 MM., ELABORADO EN CENTRAL Y ARMADO CON MALLAZO 15X15X6, P.P. DE JUNTAS, ASERRADO DE LAS MISMAS Y FRATASADO. CON JUNTA DE DILATACIÓN PERIMETRAL DE 3 CM. DE ESPESOR RELLENA CON POLIESTIRENO EXPANDIDO Y MÁSTIC DE SELLADO.

66.- MEMBRANA DRENANTE DANODREN H-15 DE POLIETILENO DE ALTA DENSIDAD NODULADO, EXTENDIDA CON RELIEVES SEMICÓNICOS Y SOBREPUESTAS UNAS A OTRAS 10-20 CM. PUESTAS SOBRE UNA CAMA DE ARENA DE RÍO DE 10 CM. DE ESPESOR, NIVELADA Y PREPARADA.

67.- ENCACHADO DE PIEDRA CALIZA 40/80 DE 20 CM. DE ESPESOR EN SUB-BASE DE SOLERA, I/EXTENDIDO Y COMPACTADO CON PISÓN.

68.- CAPA DE REGULARIZACIÓN DEL ENCACHADO DE GRAVAS MEDIANTE CAPA DE ARENA DE RÍO DE 5 CM. DE ESPESOR, POR MEDIOS MANUALES, Y CON P.P. DE MEDIOS AUXILIARES.

69.- PAVIMENTO DE ACERA DE BALDOSA HIDRAULICA 20X20 CM., CUATRO TACOS, TIPO MUNICIPAL, RECIBIDO CON MORTERO DE CEMENTO CEM II/B-P 32,5 N. REJUNTADO CON LECHADA DE CEMENTO.

70.- BORDILLO DE GRANITO ASERRADO GRIS QUINTANA, TIPO MUNICIPAL, SECCION 15X25 CM. Y 1,00 METRO DE LONGITUD.

71.- CANALÓN DE CHAPA DE ZINCTITANIO DE 0,65 MM. DE ESPESOR DE METAZINCO, DE SECCIÓN CUADRADA CON 1000 MM. DE DESARROLLO, FIJADO MEDIANTE SOPORTES ESPECIALES COLOCADOS CADA 50 CM. AL ALERO O FALDÓN DE CUBIERTA Y TOTALMENTE EQUIPADO, INCLUSO CON P.P. DE PIEZAS ESPECIALES, REMATES FINALES Y CAZOLETAS Y PIEZAS DE CONEXIÓN A BAJANTES DE ZINCTITANIO.

72.- ACABADO EXTERIOR LOSA VISTA DE HORMIGÓN CON PINTURA AL SILICATO, DOS MANOS. PROTECCIÓN SUPERIOR CON LÁMINA AUTOPROTEGIDA CON GRÁNULOS MINERALES O PINTURA AL CLOROCAUCHO 4 MANOS CON ARMADO INTERMEDIO DE FIBRA DE VIDRIO Y COLOR A ELEGIR POR LA D.F.

73.- PAVIMENTO VINÍLICO DEPORTIVO DE OLYMPEX-GERFLOR, TARAFLEX SPORT PERFORMANCE PLUS, DE 9 MM. DE ESPESOR, CONSTITUIDO POR UN COMPLEJO DE SUPERFICIE D-MAX, EN VINILO PLASTIFICADO, CALANDRADO, PRENSADO CON SUPERFICIE GOFRADA Y REFORZADA POR UN COMPLEJO NO TEJIDO DE MALLA DE FIBRA DE VIDRIO Y ASOCIADO A UNA SUBCAPA DE ESPUMA CXP DE DOBLE DENSIDAD (CELLULAR XTREME PROCESS) DE CÉLULAS CERRADAS. LA ABSORCIÓN DE IMPACTO SEGÚN EN14808 ES DE 38%. CON TRATAMIENTO FOTORRETICULADO PROTECSOL TRIPLE ACCION (ANTISUCIEDAD, ANTIQUEMADURAS, DESLIZAMIENTO CONTROLADO) APLICADO EN FABRICA. CON TRATAMIENTO FUNGISTÁTICO Y BACTERIOSTÁTICO SANOSOL EN TDO EL ESPESOR DEL MATERIAL.

74.- BARANDILLA DE ESCALERAS Y FRENTES DE PLANTA ALTA DE GIMNASIO FORMADA POR MONTANTES DE PLETINA DE ACERO Y PASAMANOS CON TUBO METÁLICO ACABADO COMPLETO GALVANIZADO. FRENTES DE BARANDILLA CON VIDRIO DE SEGURIDAD APOYADOS SOBRE PERFILERÍA METÁLICA EN U CON BANDAS DE APOYO DE NEOPRENO. CARACTERÍSTICAS EN DOCUMENTACIÓN DE DETALLE GRÁFICA ADJUNTA.

75.- FALSO TECHO ACÚSTICO REGISTRABLE CON PANELES HERAKLITH MODELO HERAKUSTIK F - HAK F FORMADO POR PANELES ACÚSTICOS DE VIRUTA DE MADERA FINA Y MAGNESITA DE 1200X600 MM. Y 35 MM. DE ESPESOR, DE COLOR NATURAL CON CANTOS VIVOS Y SUSPENDIDOS DE PERFILERÍA OCULTA.

76.- TECHO CONTINUO HISPALAM TIPO TC, FORMADO POR DOS PLACAS DE YESO LAMINADO TIPO N DE 15 MM DE ESPESOR (PLADUR O EQUIVALENTE), COLOCADA SOBRE ESTRUCTURA OCULTA.

77.- ESCALERAS DEL GIMNASIO EJECUTADAS CON CHAPA PLEGADA ANTIDESLIZANTE ESTAMPADA SEMILLA DE MELON DE 7.9/11 MM. DE ESPESOR CON NERVIO INFERIOR METALICO FORMADO POR PERFIL DE ACERO LAMINADO. ACABADO COMPLETO GALVANIZADO.

78.- REVESTIMIENTO CON BALDOSÍN VITRIFICADO JASPES DE 40X40 MM.

79.- ENFOSCADO MAESTREADO Y FRATASADO CON MORTERO HIDRÓFUGO Y ARENA DE RÍO M-10, EN PARAMENTOS VERTICALES Y HORIZONTALES, I/REGLEADO, SACADO DE ARISTAS Y RINCONES CON MAESTRAS CADA 3 M.

80.- REVESTIMIENTO DE PARED DE OLYMPEX-GERFLOR TARADOUCHE MURAL. HETEROGÉNEO DE 0,9 MM. DE ESPESOR. EN ROLLOS DE 2 M. DE ANCHO. COMPUESTO POR LÁMINA EXTERIOR TRANSPARENTE DE PVC Y SUBCAPA IMPRESA. TERMOSOLDABLE.

81.- PAVIMENTO VINÍLICO DE OLYMPEX-GERFLOR, ELEGANCE SD, HOMOGÉNEO, FLEXIBLE, DE 2,5 MM. DE ESPESOR, CALANDRADO, PRENSADO Y COMPACTADO, EN ROLLOS DE 2 M. DE ANCHO. RESISTENCIA A LA ABRASIÓN SEGÚN EN 660.1 DE 0,15 MM. (GRUPO P). SUPERFICIE DE ESTRUCTURA ANTIDESLIZANTE PARA PIES DESCALZOS SOBRE SUPERFICIE HÚMEDA. BACTERIOSTÁTICO Y FUNGISTÁTICO. INSTALADO SOBRE SOLERA DURA, LISA, SECA (3% MÁXIMO DE HUMEDAD), PLANA Y SIN FISURAS, SEGÚN LA NORMA UNE-CEN/TS 14472 (PARTES 1 Y 4), FIJADO CON ADHESIVO. PREVIA CREACION DE CUBETA ESTANCA CON JUNTAS SOLDADAS EN CALIENTE. SEGÚN CTE-2006 CUMPLE EL REQUERIMIENTO DE RESISTENCIA AL FUEGO (BFLS1). CON PERFIL DE MEDIA CAÑA, PARA SUBIDA DE RODAPIÉ, DE 30X30 MM. Y PERFIL REMATE DE PVC PARA COLOCAR A CONTINUACIÓN EL REVESTIMIENTO DE PARED TARADOUCHE MURAL. EN PIEZAS SECUNDARIAS SOLADO DE GRES ANTIDESLIZANTE EN BALDOSAS DE 60X30 CM, COLOR Y TEXTURA A DETERMINAR POR LA D.F. PREVIA PRESENTACIÓN DE MUESTRAS.

82.- MORTERO AUTONIVELANTE WEBBERFLOORTOP.

83.- ALBARDILLA DE PIEDRA ARENISCA DEL ALMORQUÍ, DE REMATE CERRAMIENTO Y APOYO CARPINTERIA INTERIOR DE VESTUARIOS Y SERVICIOS, ACABADO APOMAZADO, DE SECCIÓN 40X3 CM. Y LONGITUD MÍNIMA 2,00 M, COLOCADO MEDIANTE ANCLAJE PUNTUAL REGULABLE DE ACERO INOXIDABLE Y 10 MM. DE DIÁMETRO., MACIZADO SUPERFICIES APOYO CON CEMENTO COLA DE AREAS HUMEDAS FLEXIBLE DE ALTA RESISTENCIA.

84.- FORMACION DE CHIMENEA DE VENTILACION CORRIDA EN VESTUARIOS Y ASEOS, CON REJILLA DE ACERO GALVANIZADO, SEGÚN PLANOS DE ESTRUCTURA Y DETALLES.

85.- ELEMENTOS DE CARPINTERÍA INTERIOR COMPUESTOS POR:

CARPINTERÍA INTERIOR EN **ZONAS NOBLES (A)**. TAMAÑOS VARIOS, 1 O 2 HOJAS, CON O SIN FIJOS SUPERIORES Y LATERALES. PUERTAS ABATIBLES, CORREDERAS O PIVOTANTES. PRECERCO DE PINO DE 150X75 MM ANCLADO A TABIQUERIA O A BASTIDOR. FORMACIÓN DE GALCE DE MADERA DE JATOBA MACIZO DE DE 150/180X40 MM DE SECCIÓN. TAPAJUNTAS DE MADERA DE JATOBA MACIZO DE 100X21 MM DE SECCIÓN. HOJAS DE PUERTAS DE PASO CIEGAS REALIZADAS CON TABLERO LAMINADO MARINO HIDRÓFUGO 36 MM, RECHAPADO A AMBAS CARAS CON CHAPA DE MADERA MACIZA DE JATOBA DE 3 MM DE ESPESOR -GROSOR TOTAL 42 MM-. BISAGRAS DE ACERO INOXIDABLE ACABADO PULIDO MATE DE 120 MM. TIRADORES DOBLES TESA SERIE MARE 400 MM INOXIDABLE Y MANILLAS TESA SERIE MARE PLACA LARGA INOXIDABLE, CON O SIN BOCALLAVE. POSIBILIDAD DE MANILLAS SERIE MARE ROSETA CUADRADA INOXIDABLE EN CASO DE NO SER NECESARIO SU CIERRE CON LLAVE. CIERRE CON RESBALÓN CANTO TUBULAR 150 MM CON PETACA ANCHA CROMADO Y CILINDRO INCOPIABLE TESA TX80, 5 LLAVES, CON AMAESTRAMIENTO DE GRUPOS CON GRAN MAESTRA Y SUBMAESTRAS. ACABADO LACADO CON LACA NITROCELULÓSICA INCOLORA BRILLANTE, MATE O SATINADA, PREVIA APLICACIÓN DE DOS MANOS DE TAPAPOROS NITRO, LIJADO Y APLICACIÓN DE LACA NITRO A PORO SEMICERRADO. TODO ELLO SEGÚN PLANOS DE MEMORIA DE CARPINTERÍA INTERIOR, DETALLES Y ESPECIFICACIONES DEL PROYECTO.

CARPINTERÍA INTERIOR EN **ZONAS MIXTAS (B)**. TAMAÑOS VARIOS, 1 O 2 HOJAS, CON O SIN FIJOS SUPERIORES Y LATERALES. PUERTAS ABATIBLES, CORREDERAS O PIVOTANTES. PRECERCO DE PINO DE 150X75 MM ANCLADO A TABIQUERIA O A BASTIDOR. FORMACIÓN DE GALCE DE MADERA DE JATOBA MACIZO DE DE 150/180X40 MM DE SECCIÓN. TAPAJUNTAS DE MADERA DE JATOBA MACIZO DE 100X21 MM DE SECCIÓN. HOJAS DE PUERTAS DE PASO CIEGAS REALIZADAS CON TABLERO LAMINADO MARINO HIDRÓFUGO 36 MM, RECHAPADO A AMBAS CARAS CON TABLERO COMPACTO FENÓLICO DE 3 MM DE ESPESOR Y ACABADO COLOR SEGÚN CARTA DE COLORES DE PERSTORP RAILITE A DEFINIR POR D.F. -GROSOR TOTAL 42 MM-. (POSIBILIDAD DE UNA DE LAS CARAS RECHAPADA CON CHAPA DE MADERA MACIZA DE JATOBA DE 3 MM DE ESPESOR). BISAGRAS DE ACERO INOXIDABLE ACABADO PULIDO MATE DE 120 MM. TIRADORES DOBLES TESA SERIE MARE 400 MM INOXIDABLE Y MANILLAS TESA SERIE MARE PLACA LARGA INOXIDABLE, CON O SIN BOCALLAVE. POSIBILIDAD DE MANILLAS SERIE MARE ROSETA CUADRADA INOXIDABLE EN CASO DE NO SER NECESARIO SU CIERRE CON LLAVE. CIERRE CON RESBALÓN CANTO TUBULAR 150 MM CON PETACA ANCHA CROMADO Y CILINDRO INCOPIABLE TESA TX80, 5 LLAVES, CON AMAESTRAMIENTO DE GRUPOS CON GRAN MAESTRA Y SUBMAESTRAS. ACABADO SUPERFICIES DE MADERA NATURAL, LACADO CON LACA NITROCELULÓSICA INCOLORA BRILLANTE, MATE O SATINADA, PREVIA APLICACIÓN DE DOS MANOS DE TAPAPOROS NITRO, LIJADO Y APLICACIÓN DE LACA NITRO A PORO SEMICERRADO. TODO ELLO SEGÚN PLANOS DE MEMORIA DE CARPINTERÍA INTERIOR, DETALLES Y ESPECIFICACIONES DEL PROYECTO.

CARPINTERÍA INTERIOR EN **ZONAS INTERIORES DE SERVICIOS (B)**, TAMAÑOS VARIOS, 1 HOJA, PUERTAS ABATIBLES, CON O SIN MARCO SUPERIOR; CON PRECERCO DE PINO DE 90X40 MM. FORMACIÓN DE GALCE DE MADERA DE JATOBA MACIZO DE 90X40 MM DE SECCIÓN. TAPAJUNTAS DE MADERA DE JATOBA MACIZO DE 100X21 MM DE SECCIÓN. HOJAS DE PUERTAS DE PASO CIEGAS REALIZADAS CON TABLERO LAMINADO MARINO HIDRÓFUGO 36 MM, RECHAPADO A AMBAS CARAS CON TABLERO COMPACTO FENÓLICO DE 3 MM DE ESPESOR Y ACABADO COLOR SEGÚN CARTA DE COLORES DE PERSTORP RAILITE A DEFINIR POR D.F. BISAGRAS DE ACERO INOXIDABLE ACABADO PULIDO MATE DE 120 MM. MANILLAS TESA SERIE MARE PLACA LARGA INOXIDABLE, CON CONDENA. CIERRE CON RESBALÓN CANTO TUBULAR 45-70 MM CON CONDENA CROMADO. ACABADO SUPERFICIES DE MADERA NATURAL, LACADO CON LACA NITROCELULÓSICA INCOLORA BRILLANTE, MATE O SATINADA, PREVIA APLICACIÓN DE DOS MANOS DE TAPAPOROS NITRO, LIJADO Y APLICACIÓN DE LACA NITRO A PORO SEMICERRADO. TODO ELLO SEGÚN PLANOS DE MEMORIA DE CARPINTERÍA INTERIOR, DETALLES Y ESPECIFICACIONES DEL PROYECTO.

CARPINTERÍA INTERIOR EN **FIJOS SUPERIORES**. TAMAÑOS VARIOS. CON VIDRIOS O PANELADOS DE DIFERENTE TIPOLOGIA. PRECERCO DE PINO DE 150X75 MM ANCLADO A TABIQUERIA O A BASTIDOR. FORMACIÓN DE GALCE DE MADERA DE JATOBA MACIZO DE 150/180X40 MM DE SECCIÓN. TAPAJUNTAS DE MADERA DE JATOBA MACIZO DE 100X21 MM DE SECCIÓN. ACABADO LACADO CON LACA NITROCELULÓSICA INCOLORA BRILLANTE, MATE O SATINADA, PREVIA APLICACIÓN DE DOS MANOS DE TAPAPOROS NITRO, LIJADO Y APLICACIÓN DE LACA NITRO A PORO SEMICERRADO. TODO ELLO SEGÚN PLANOS DE MEMORIA DE CARPINTERÍA INTERIOR, DETALLES Y ESPECIFICACIONES DEL PROYECTO.

86.- REMATE SUPERIOR DE TABIQUES CON PERFIL METÁLICO DE ACERO LAMINADO UPN-120 RECIBIDO MEDIANTE. ACABADO COMPLETO GALVANIZADO.

87.- FÁBRICA DE LADRILLO PERFORADO TOSCO DE 24X11,5X10 CM. DE 1/2 PIE DE ESPESOR EN INTERIOR, RECIBIDO CON MORTERO DE CEMENTO CEM II/B-P 32,5 N Y ARENA DE RÍO TIPO M-5, PREPARADO EN CENTRAL Y SUMINISTRADO A PIE DE OBRA, PARA REVESTIR, CON ENJARJES, MERMAS, ROTURAS, HUMEDECIDO DE LAS PIEZAS, REJUNTADO, CARGADEROS, MOCHETAS, PLAQUETAS, ESQUINAS Y LIMPIEZA.

88.- ENFOSCADO MAESTREADO Y FRATASADO CON MORTERO HIDRÓFUGO Y ARENA DE RÍO M-10, EN PARAMENTOS VERTICALES Y HORIZONTALES, I/REGLEADO, SACADO DE ARISTAS Y RINCONES CON MAESTRAS CADA 3 M.

89.- PAVIMENTO DE ESCENARIO SALÓN DE ACTOS DE TARIMA DE JATOBA DE 1100X90X18 MM. DE SECCIÓN, CLASE I, COLOCADA A LA ESPAÑOLA, COLOCADA SOBRE. DE RASTRELES DE PINO 7,5X2,5 CM. RECIBIDOS Y NIVELADOS CON PASTA DE YESO NEGRO, ACUCHILLADO, LIJADO Y TRES MANOS DE BARNIZ DE DOS COMPONENTES P6/8.

90.- REVESTIMIENTO DE PARAMENTOS DE ESCENARIO DE SALÓN DE ACTOS CON TABLERO MACHIHEMBRADO DE JATOBA DE 10 MM. DE ESPESOR, CLAVADAS A RASTRELES DE MADERA DE PINO DE 5X5 CM. SEPARADOS 40 CM.

91.- FALSO TECHO EN SALÓN DE ACTOS REALIZADO CON PANEL SEMIRRÍGIDO DE LANA DE ROCA VOLCÁNICA REVESTIDO POR UNA DE SUS CARAS POR UN VELO MINERAL NEGRO, TIPO ROCKWFON, EN PLACAS DE 210X60X4 CM Y ANCLADO A LA ESTRUCTURA.

92.- REVESTIMIENTO INFERIOR DEL FALSO TECHO DEL SALÓN DE ACTOS CON ENLISTONADO DE VIGUETAS DE MADERA EN ESCUADRÍA DE TABLÓN CON SECCIÓN DE TABLERO MARINO REVESTIDO CON LÁMINA DE MADERA NATURAL DE (JATOBA, ROBLE, CASTAÑO, PINO, ABETO,....A ELEGIR POR LA D.F.), EN ESCUADRÍAS DE 100X50MM CADA 15 CM, CON PROTECCIÓN FUNGICIDA Y LACADO DE TERMINACIÓN; SOLDADAS A ESTRUCTURA AUXILIAR PARA APOYO, REALIZADO CON ACERO LAMINADO Y PLETINAS CURVADAS DE 100X5 MM DE SECCIÓN, COLOCADA CADA 1,50 M APROXIMADAMENTE Y ATIRANTADAS A ESTRUCTURA RESISTENTE (PÓRTICOS Y/O CORREAS METÁLICAS) CON DOS MANOS DE PINTURA DE MINIO DE PLOMO Y DOS MANOS DE PINTURA DE ACABADO CON ESMALTE NEGRO MATE.


93.- ESTRUCTURA METALICA DE CERCHAS DE PERFILES DE ACERO LAMINADO EN AREA DE SALON DE ACTOS. FORMACION, MATERIALES Y ACABADOS SEGÚN DETALLES DE DOCUMENTACION GRAFICA DE ESTRUCTURA Y CERRAJERIA Y PRESUPUESTO ADJUNTOS.

95.- ZOCALOS DE ALTURAS VARIAS EN VESTIBULOS DE ACCESO Y DE DISTRIBUCION, SEGÚN DISEÑO DE PLANOS DE DETALLE Y REPLANTEO EN OBRA CON MARMOLES DE DIFERENTES TIPOS (GRIS, BLANCO Y AMARILLO MACAEL, BORRIOL Y CREMA MARFIL, ETC...), PIEZAS ENTERIZAS DE 1.00X1.20 M., REMATES DE ZOCALO. REMATES DE FALSOS TECHOS Y FRANJAS INTERMEDIAS CON DIFERENTES TRATAMIENTOS EN PARAMENTOS VERTICALES -ESPEJOS, FRANJAS DE ACERO INOXIDABLE, ESTUCOS Y PINTURAS, CON TACOS SEPARADORES DE CAMBIO DE TRATAMIENTO EN MADERA MARMOL O ESCAYOLA.

97.- BARANDILLA DE ESCALERAS PRINCIPALES (1 Y 7) FORMADA POR MONTANTES DE PLETINA DE ACERO Y PASAMANOS CON TUBO METÁLICO LACADOS CON ESMALTE SATINADO COLOR A DECIDIR POR D.F. FRENTES DE BARANDILLA CON VIDRIO DE SEGURIDAD APOYADOS SOBRE PERFILERÍA METÁLICA EN U CON BANDAS DE APOYO DE NEOPRENO. CARACTERÍSTICAS EN DOCUMENTACIÓN DE DETALLE GRÁFICA ADJUNTA.

98.- ESCALERAS SECUNDARIAS (6 Y 8) Y DE GARAJE (2 Y 3) COMPUESTAS POR: SOLADO DE MÁRMOL CREMA MARFIL DE 60X40X2 CM., EN RELLANOS DE ESCALERAS Y DESEMBARCOS, CON PULIDO INICIAL EN FÁBRICA PARA PULIDO Y ABRILLANTADO FINAL EN OBRA. FORRADO DE PELDAÑOS DE MÁRMOL CREMA MARFIL CON HUELLA 33X3 CM. Y TABICA DE 15X2 CM DE ESPESOR RESPECTIVAMENTE, CARA Y CANTOS PULIDOS, SIN BOCEL Y CON RECALADA DENTRE HUELLA Y TABICA DE 5X5 MM. CON PULIDO Y ABRILLANTADO FINAL EN FÁBRICA. ZANQUÍN DE MÁRMOL CREMA MARFIL DE 42X18 CM., CANTO BISELADO, Y 2 CM. DE ESPESOR CON CARA Y CANTOS PULIDOS A MONTACABALLO.

99.- BARANDILLA DE ESCALERAS SECUNDARIAS (6 Y 8) Y DE GARAJE (2 Y 3), FORMADA POR MURETE DE LADRILLO, REMATE DE ESTE CON PERFIL UPN Y PASAMANOS DE TUBO DE ACERO INOXIDABLE ANCLADO CON PLETINAS DEL MISMO MATERIAL.

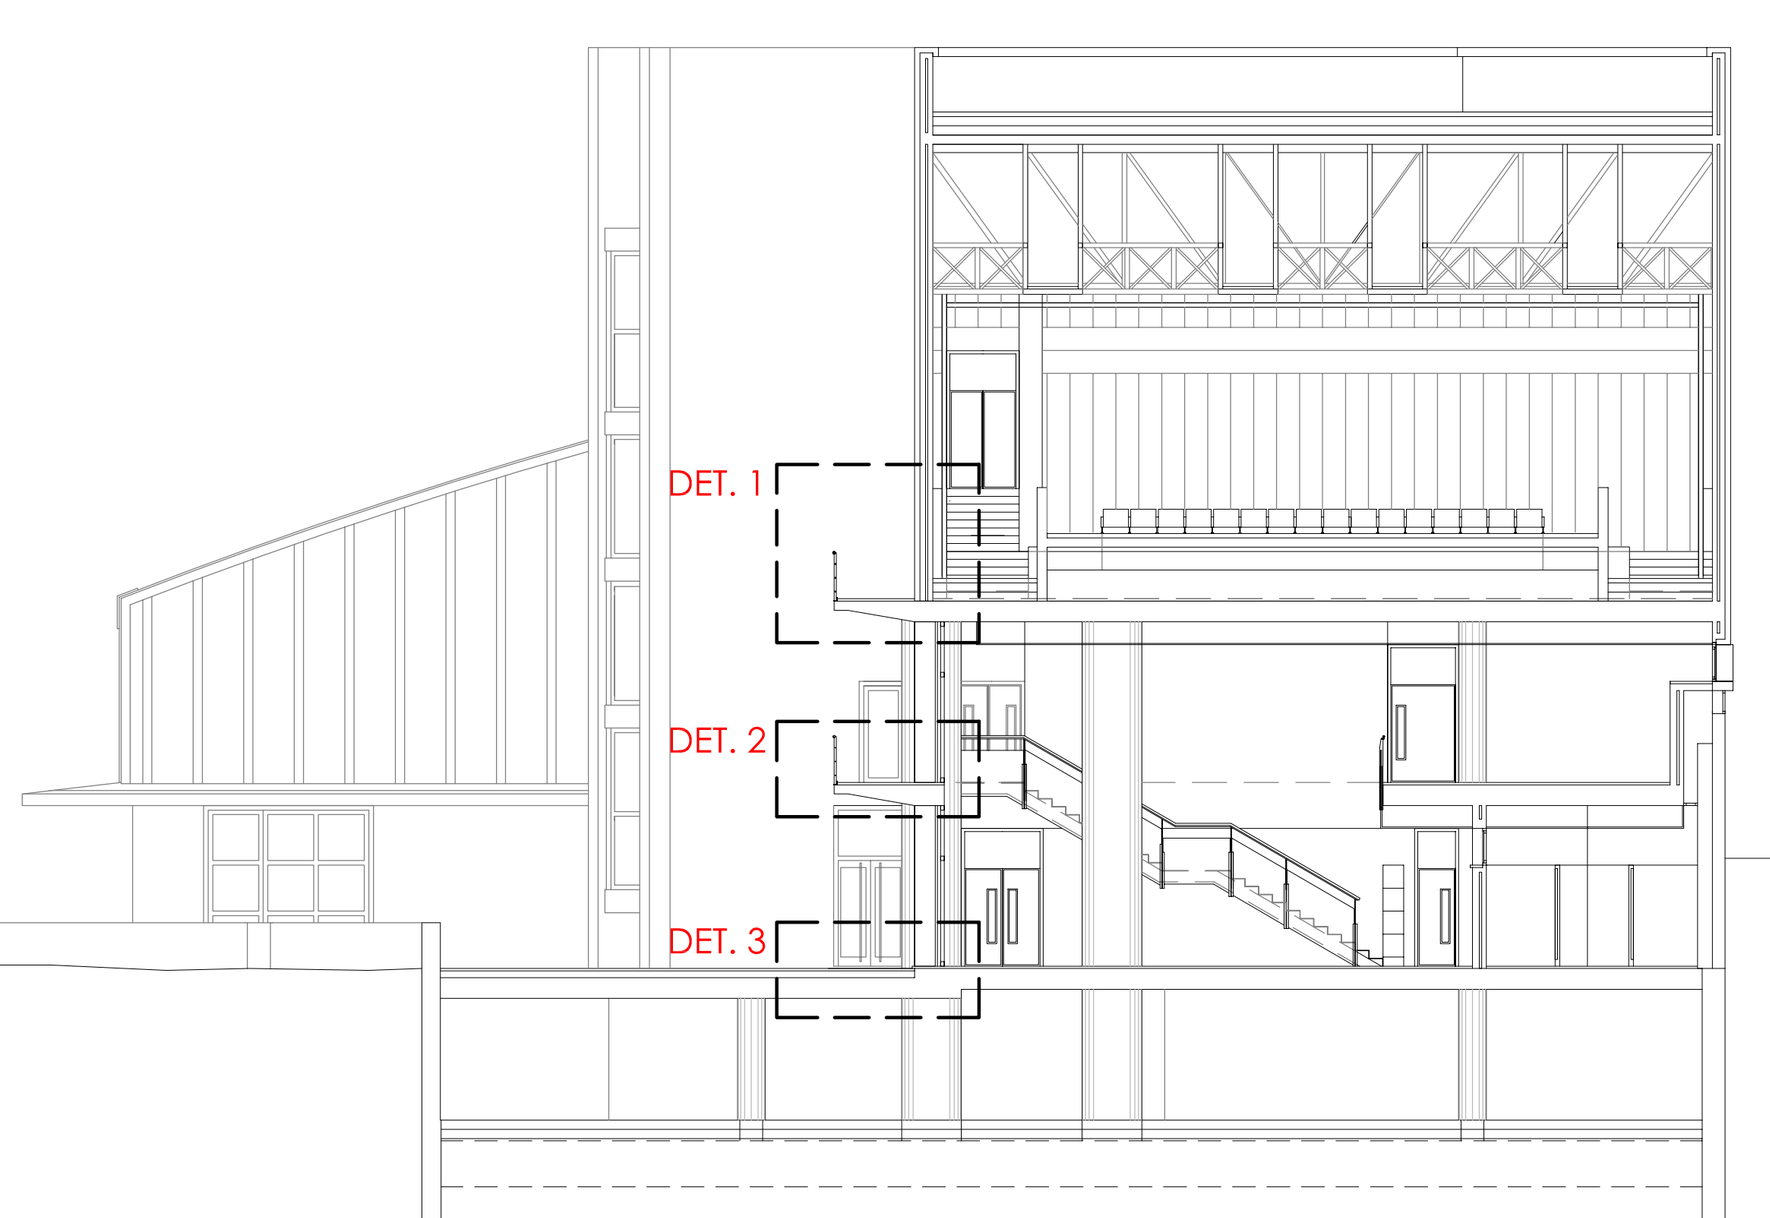

SECCION C-C'

ESTE PLANO ESTÁ CONFIADO PERSONALMENTE A SU DESTINATARIO. ES UN DOCUMENTO DE NUESTRA PROPIEDAD INTELECTUAL. SIN NUESTRA AUTORIZACIÓN ESCRITA, QUEDA TERMINANTEMENTE PROHIBIDA SU UTILIZACIÓN TOTAL O PARCIAL, CUALQUIER REPRODUCCIÓN, COMUNICACIÓN MODIFICACIÓN INTELECTUAL O CESIÓN A TERCERAS PERSONAS.
TODOS LOS DASTOS RELATIVOS A LA GEOMETRIA DE ESTE PROYECTO (MEDIDAS, COTAS, HUECOS, PENDIENTES, ETC.) SE VERIFICARÁN EN OBRA.

PROYECTO DE EJECUCIÓN DE EDIFICIO NUEVO
Y URBANIZACIÓN EN EL CAMPUS DE ALCOY.

PROMOTOR:
UNIVERSIDAD POLITÉCNICA DE VALENCIA

ARQUITECTOS:
JOSE V. JORNET MOYA
NURIA VICENT BLANES

FECHA: JULIO 2010 — 107009

PLANO: DETALLE CONSTRUCTIVO III. — ESCALA: 1:10 — D-3