


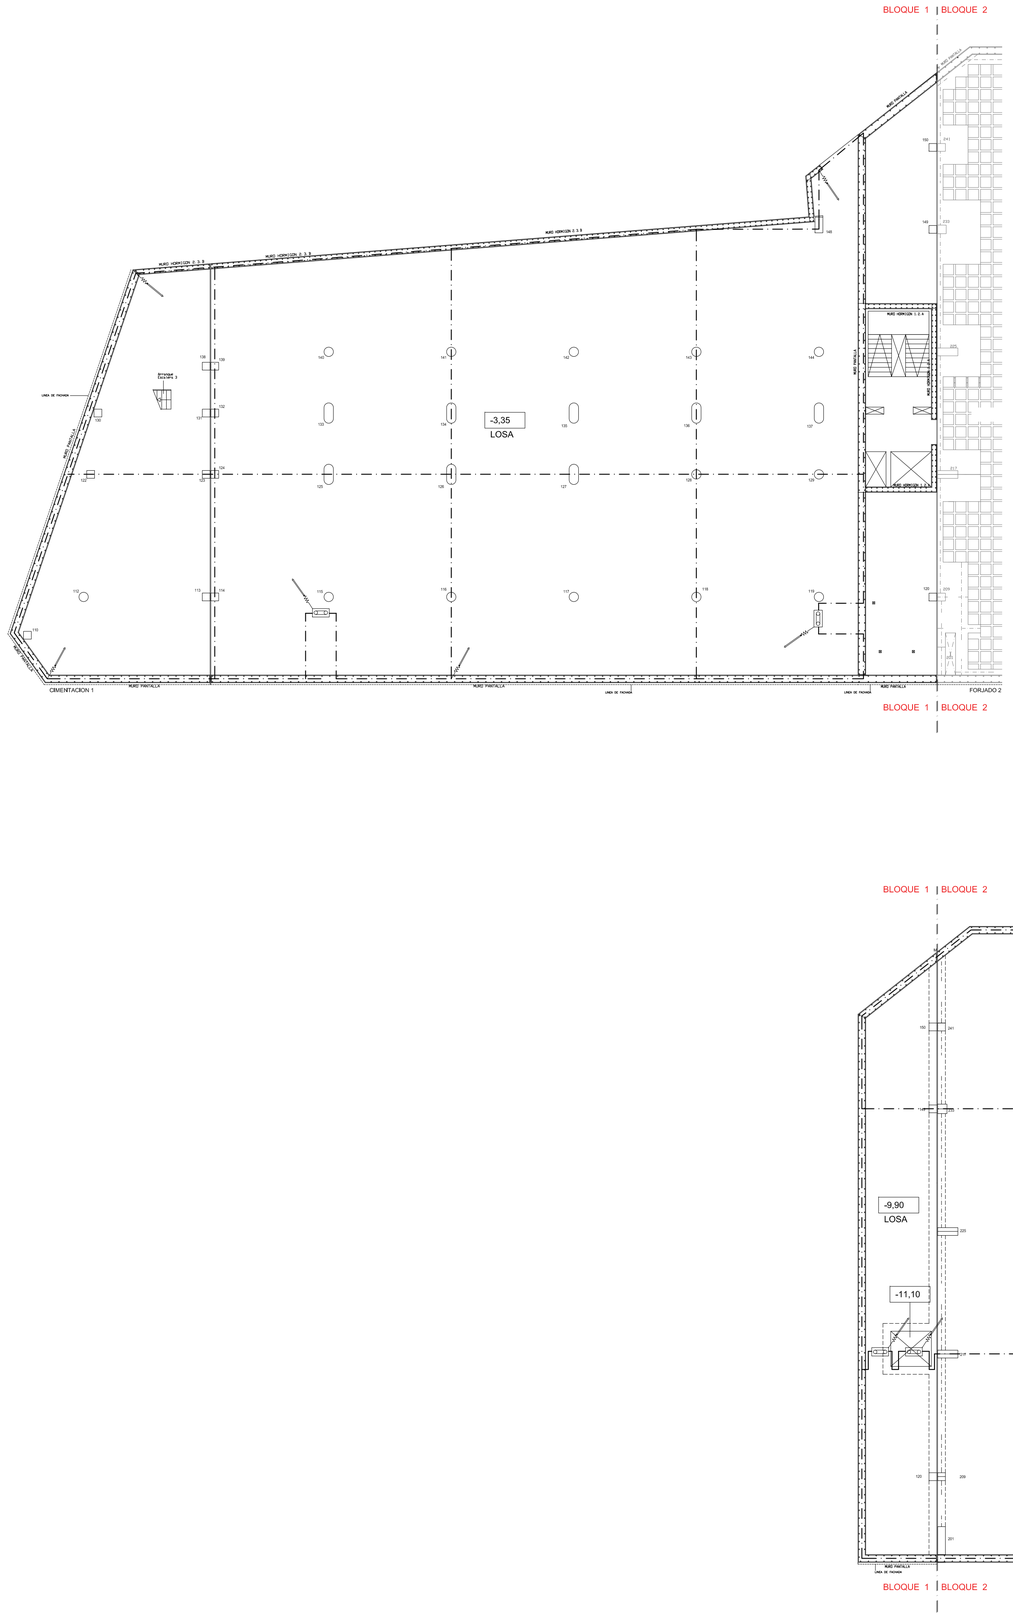


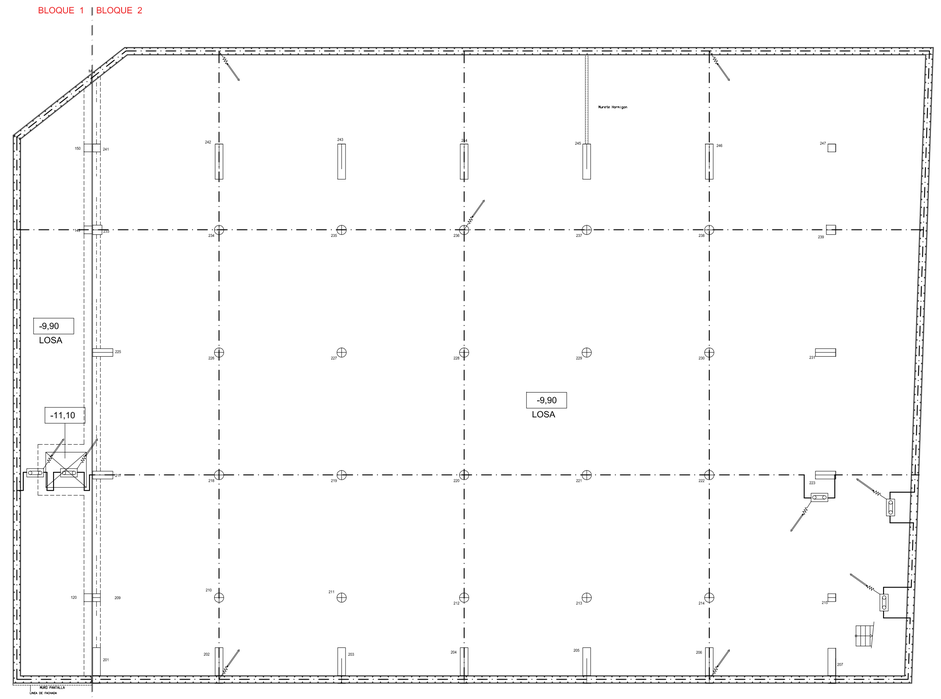

DETALLE DE PICA

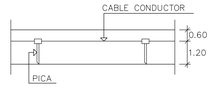


DETALLE DE CONEXION

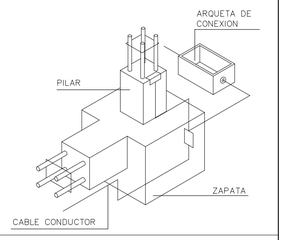

SIMBOLOGIA DE TOMA A TIERRA

- IEP-6 ARQUETA DE CONEXION
- IEP-5 PICA DE PUESTA A TIERRA
- IEP-4 CONDUCCION ENTERRADA DE CABLE DESNUDO DE COBRE DE 35mm2. DE SECCION

IEP-6 ARQUETA DE CONEXION

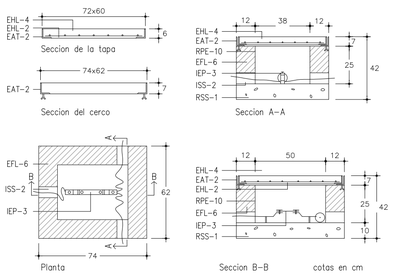

- EAT-2 Perfil de acero laminado L 60x6, soldado a la malla y cerco formado por perfil de acero laminado L 70x7, con patillas de anclaje en cada uno de sus angulos.
- EFL-6 Muro aparejado de 12 cm. de espesor, de ladrillo macizo R-100 kg/cm2, con juntas de mortero M-40 de espesor 1 cm.
- EHL-2 Parrilla formada por redondos ø8 mm. cada 10 cm.
- EHL-4 Losa de hormigón de resistencia característica 175 kg/cm2.
- IEP-3 Punto de puesta a tierra, al que se soldará, en uno de sus extremos, el cable de la conducción enterrada y en el otro, los cables conductores de las lineas principales de bajada a tierra del edifio.
- ISS-2 Tubo ligero de fibrocemento de ø60 mm.
- RPE-10 Enfoscado con mortero 1:3
- RSS-1 Solera de hormigón en masa de resistencia característica 100 kg/cm2

ESTE PLANO ESTÁ CONFIADO PERSONALMENTE A SU DESTINATARIO. ES UN DOCUMENTO DE NUESTRA PROPIEDAD INTELECTUAL. SIN NUESTRA AUTORIZACIÓN ESCRITA, QUEDA TERMINANTEMENTE PROHIBIDA SU UTILIZACIÓN TOTAL O PARCIAL, CUALQUIER REPRODUCCIÓN, COMUNICACIÓN MODIFICACIÓN INTELECTUAL O CESIÓN A TERCERAS PERSONAS.
TODOS LOS DASTOS RELATIVOS A LA GEOMETRIA DE ESTE PROYECTO (MEDIDAS, COTAS, HUECOS, PENDIENTES, ETC.) SE VERIFICARÁN EN OBRA.

PROYECTO DE EJECUCIÓN DE EDIFICIO NUEVO Y URBANIZACIÓN EN EL CAMPUS DE ALCOY.

PROMOTOR:
UNIVERSIDAD POLITÉCNICA DE VALENCIA

ARQUITECTOS:
JOSE V. JORNET MOYA
NURIA VICENT BLANES

FECHA: JULIO 2010

107009

PLANO: CIMENTACION. BLOQUE 1 y BLOQUE 2.
TOMA A TIERRA

ESCALA: 1:200

E-0

A – 1