

RECUBRIMIENTOS EN LOSAS DE ESCALERA PROTEGIDAS DE LA INTEMPERIE

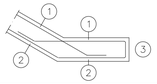


1 – Recubrimiento superior ≥25mm
2 – Recubrimiento inferior ≥25mm
3 – Recubrimiento lateral ≥30mm


MATERIAL		DESIGNACION	RECUBRIMIENTOS NOMINALES		NIVEL DE CONTROL	COEFICIENTES DE PONDERACION E.L.U.	COEFICIENTES DE PONDERACION E.L.S.
	LIMPIEZA	HA–20/B/20/IIa	———		REDUCIDO	–	–
HORMIGON	CIMENTACIONES MURO PANTALLA	HA–30/B/20/IIa	0.80	0.40	ESTADISTICO	1.50	1.00
	MUROS	HA–30/B/20/IIa	0.80	0.35			
	PILARES	HA–30/B/20/IIa	0.35				
	FORJADOS	HA–30/B/20/IIa	0.35				
ARMADURAS PASIVAS		B 500 S			NORMAL	1.15	1.00
MALLAZOS		B 500 T					

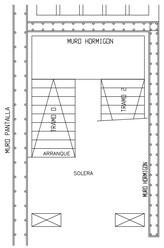


ESCALERA en Solera (–9,90)

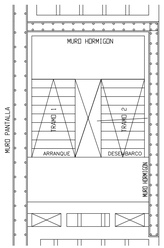


ESCALERA en Fdo.1 (–6,70)
ESCALERA en Fdo.2 (–3,43)

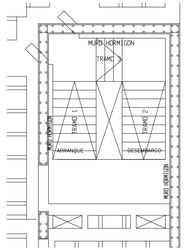


ESCALERA en Fdo.3 (–0,08)

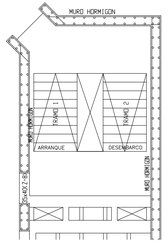


ESCALERA en Fdo.4a (+3,92)

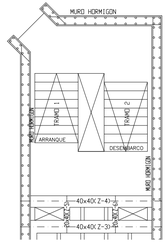



ESCALERA en Fdo.+7,29

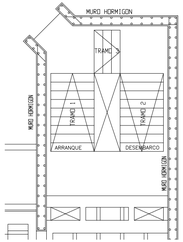

ESCALERA en Fdo.5b (+10,32)

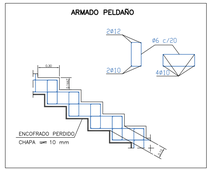

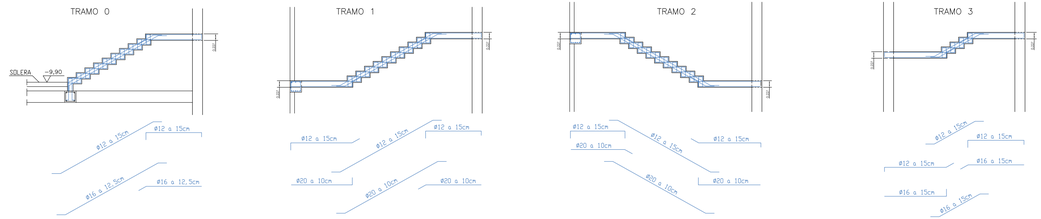

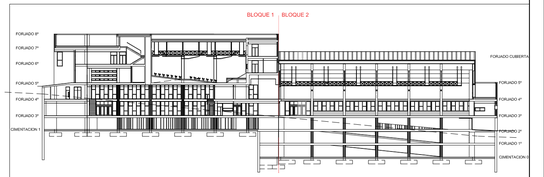

Canto (h) =	15 cm
PESO PROPIO:	7,10 kN/m²
SOBRECARGA DE USO:	5.00 kN/m²
PAVIMENTO Y PELDAÑEADO:	1.80 kN/m²
ENLUCIDO:	0.20 kN/m²
CARGA TOTAL:	14,10 kN/m²

Canto y Armado Rellano Escalera

Canto (h) =	22,70 cm
Arm. Trans. Inferior	ø10 a 15 cm.
Arm. Trans. Superior	ø10 a 15 cm.

ESCALERA 1 (de Solera -9,90 a Forjado 6 º)

ESTE PLANO ESTÁ CONFIADO PERSONALMENTE A SU DESTINATARIO. ES UN DOCUMENTO DE NUESTRA PROPIEDAD INTELECTUAL. SIN NUESTRA AUTORIZACIÓN ESCRITA, QUEDA TERMINANTEMENTE PROHIBIDA SU UTILIZACIÓN TOTAL O PARCIAL, CUALQUIER REPRODUCCIÓN, COMUNICACIÓN MODIFICACIÓN INTELECTUAL O CESIÓN A TERCERAS PERSONAS.
TODOS LOS DASTOS RELATIVOS A LA GEOMETRIA DE ESTE PROYECTO (MEDIDAS, COTAS, HUECOS, PENDIENTES, ETC.) SE VERIFICARAN EN OBRA.

PROYECTO DE EJECUCIÓN DE EDIFICIO NUEVO Y URBANIZACIÓN EN EL CAMPUS DE ALCOY.

PROMOTOR:
UNIVERSIDAD POLITÉCNICA DE VALENCIA

ARQUITECTOS:
JOSE V. JORNET MOYA
NURIA VICENT BLANES

FECHA:
JULIO 2010

107009

PLANO: ESTRUCTURA BLOQUE 1.
ARMADO ESCALERAS.
ESCALERA 1.

ESCALA: 1:100

E-13.1.2