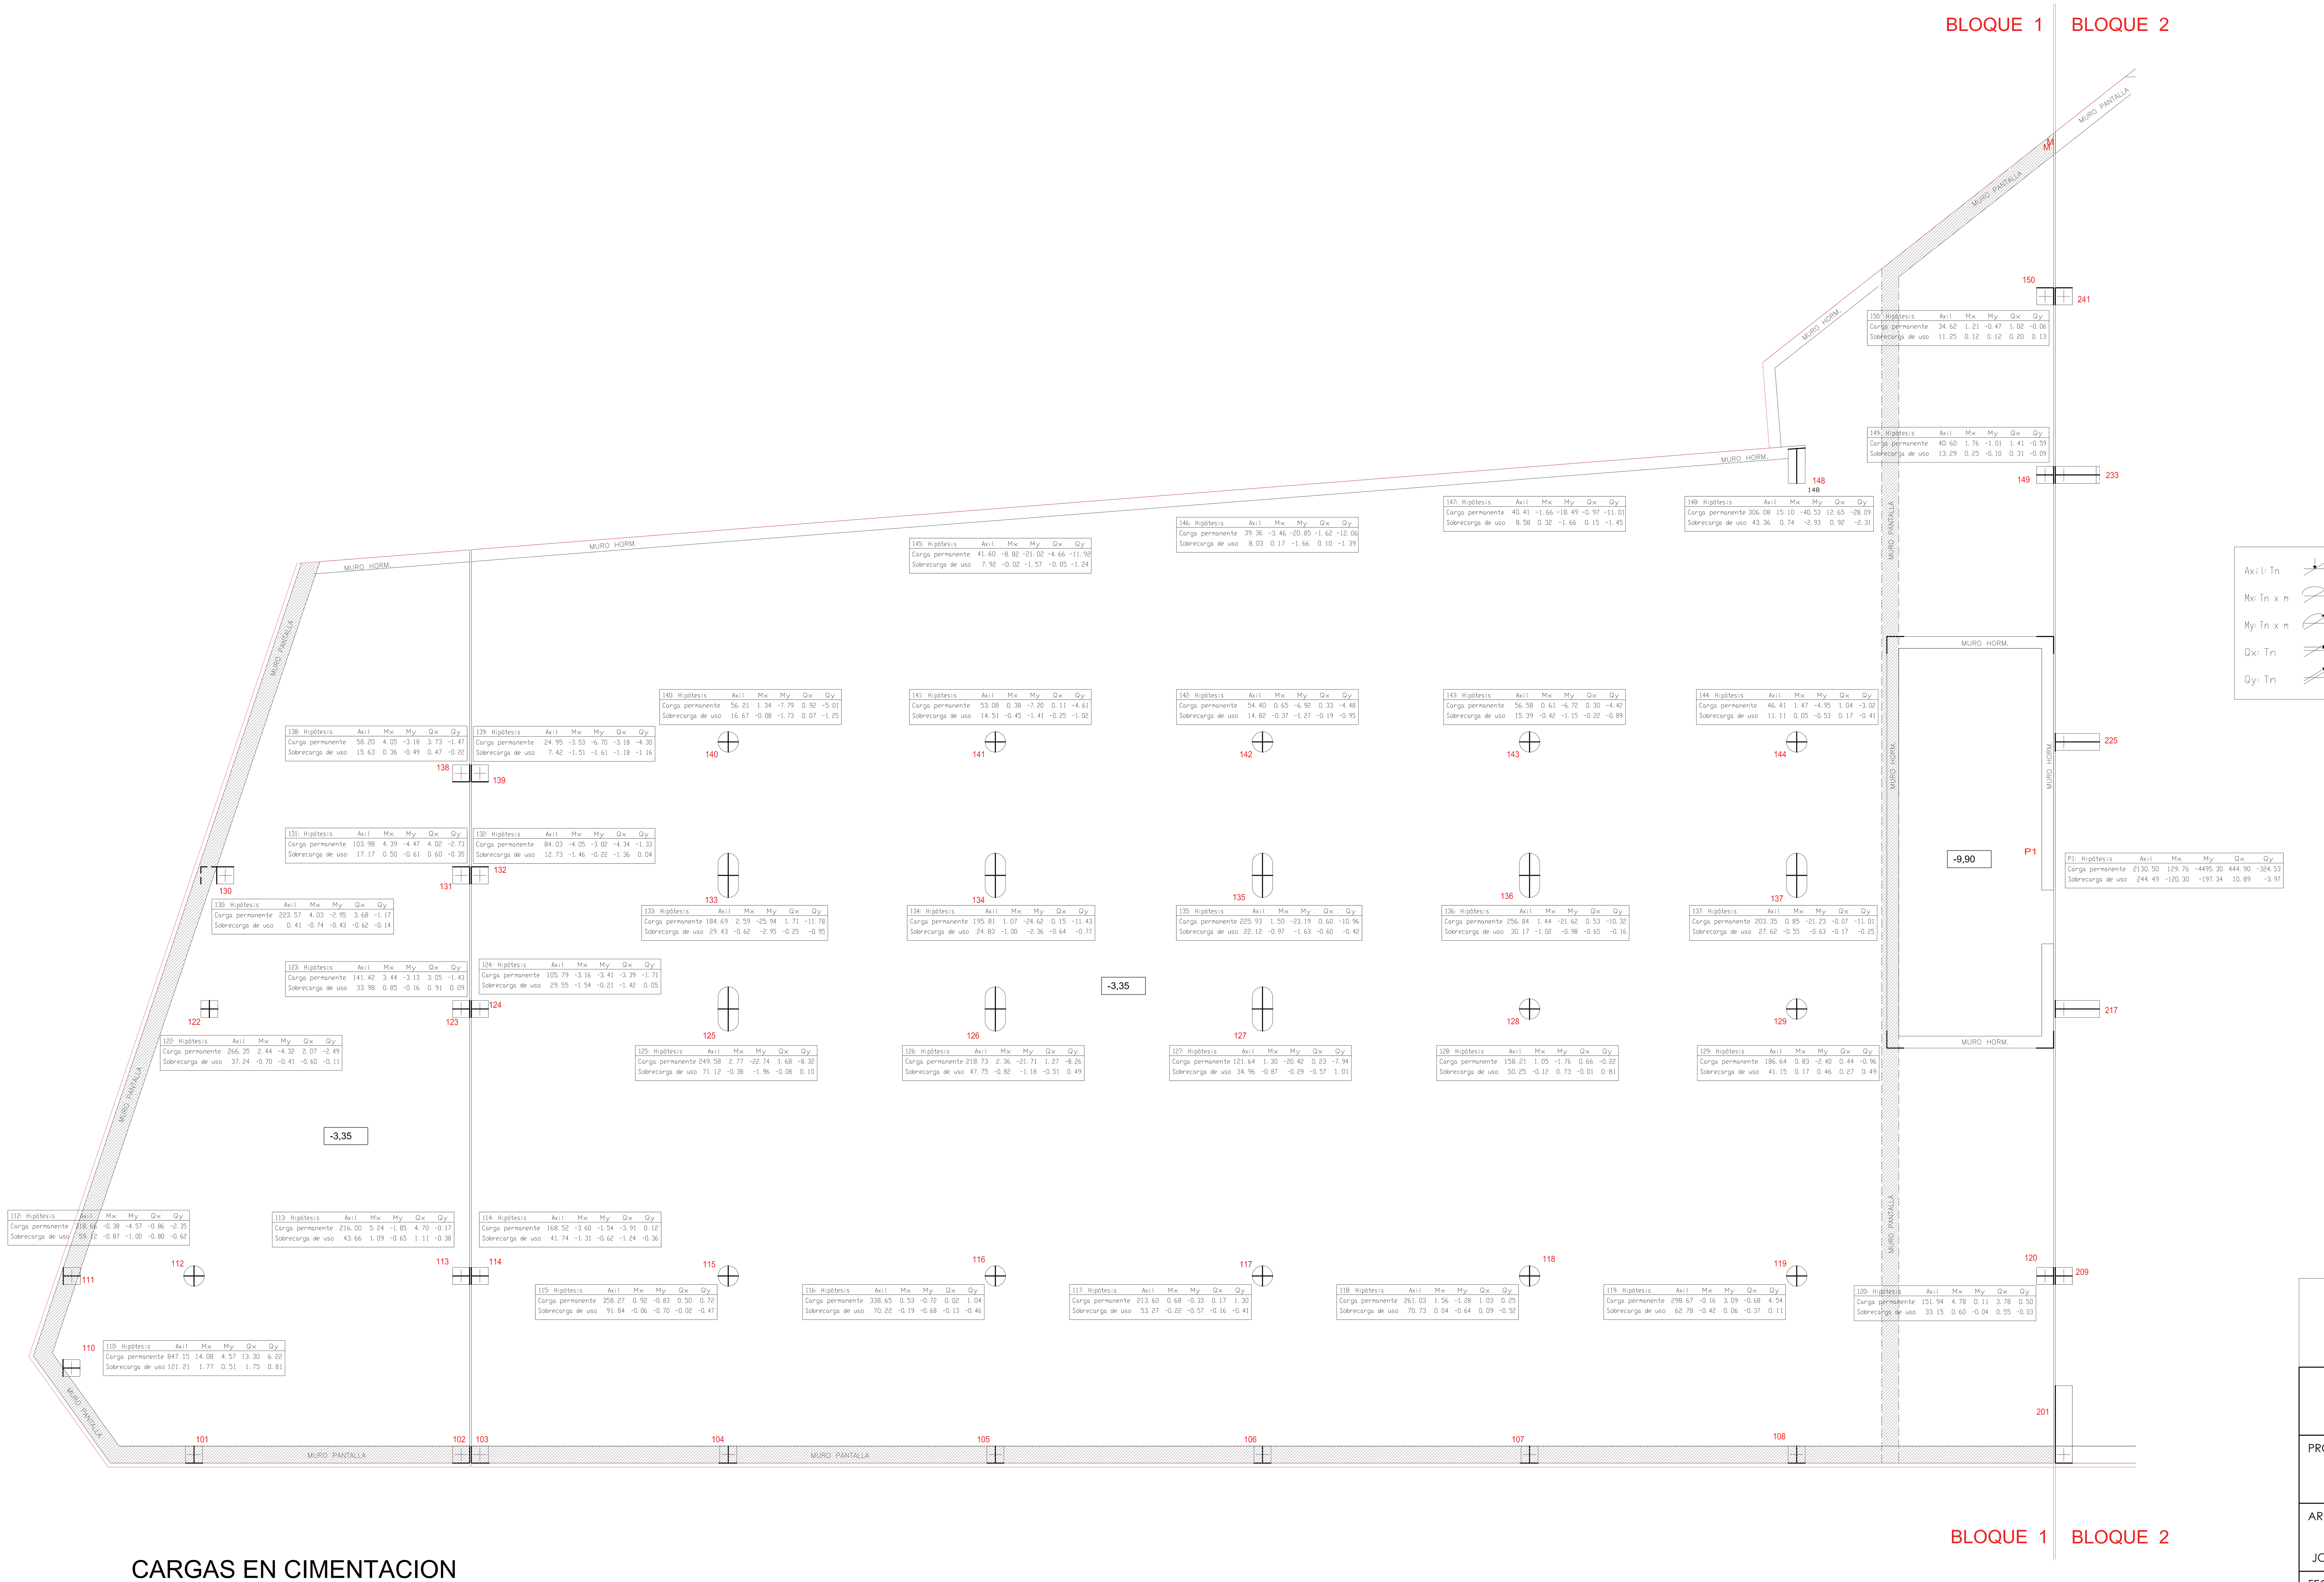


Hipótesis	Axil	Mx	My	Qx	Qy
150: Carga permanente	34.62	1.21	-0.47	1.02	-0.06
150: Sobrecarga de uso	11.25	0.12	0.12	0.20	0.13
149: Carga permanente	40.60	1.76	-1.01	1.41	-0.59
149: Sobrecarga de uso	13.29	0.25	-0.10	0.31	-0.09
148: Carga permanente	306.08	15.10	-40.53	12.65	-28.09
148: Sobrecarga de uso	43.36	0.74	-2.93	0.92	-2.31
147: Carga permanente	40.41	-1.66	-18.49	-0.97	-11.01
147: Sobrecarga de uso	8.58	0.32	-1.66	0.15	-1.45
146: Carga permanente	39.36	-3.46	-20.85	-1.62	-12.06
146: Sobrecarga de uso	8.03	0.17	-1.66	0.10	-1.39
145: Carga permanente	41.60	-8.82	-21.02	-4.66	-11.92
145: Sobrecarga de uso	7.92	-0.02	-1.57	-0.05	-1.24
140: Carga permanente	56.21	1.34	-7.79	0.92	-5.01
140: Sobrecarga de uso	16.67	-0.08	-1.73	0.07	-1.25
141: Carga permanente	53.08	0.38	-7.20	0.11	-4.61
141: Sobrecarga de uso	14.51	-0.45	-1.41	-0.25	-1.02
142: Carga permanente	54.40	0.65	-6.92	0.33	-4.48
142: Sobrecarga de uso	14.82	-0.37	-1.27	-0.19	-0.95
143: Carga permanente	56.58	0.61	-6.72	0.30	-4.42
143: Sobrecarga de uso	15.39	-0.42	-1.15	-0.22	-0.89
144: Carga permanente	46.41	1.47	-4.95	1.04	-3.02
144: Sobrecarga de uso	11.11	0.05	-0.53	0.17	-0.41
138: Carga permanente	58.20	4.05	-3.18	3.73	-1.47
138: Sobrecarga de uso	15.63	0.36	-0.49	0.47	-0.22
139: Carga permanente	24.95	-3.53	-6.70	-3.18	-4.30
139: Sobrecarga de uso	7.42	-1.51	-1.61	-1.18	-1.16
131: Carga permanente	103.98	4.39	-4.47	4.02	-2.73
131: Sobrecarga de uso	17.17	0.50	-0.61	0.60	-0.35
132: Carga permanente	84.03	-4.05	-3.02	-4.34	-1.33
132: Sobrecarga de uso	12.73	-1.46	-0.22	-1.36	0.04
P1: Carga permanente	2130.50	129.76	-4495.30	444.90	-324.53
P1: Sobrecarga de uso	244.49	-120.30	-197.34	10.89	-3.97
130: Carga permanente	223.57	4.03	-2.95	3.68	-1.17
130: Sobrecarga de uso	0.41	-0.74	-0.43	-0.62	-0.14
133: Carga permanente	184.69	2.59	-25.94	1.71	-11.78
133: Sobrecarga de uso	29.43	-0.62	-2.95	-0.25	-0.95
134: Carga permanente	195.81	1.07	-24.62	0.15	-11.43
134: Sobrecarga de uso	24.83	-1.00	-2.36	-0.64	-0.77
135: Carga permanente	225.93	1.50	-23.19	0.60	-10.96
135: Sobrecarga de uso	22.12	-0.97	-1.63	-0.60	-0.42
136: Carga permanente	256.84	1.44	-21.62	0.53	-10.32
136: Sobrecarga de uso	30.17	-1.02	-0.98	-0.65	-0.16
137: Carga permanente	203.35	0.85	-21.23	-0.07	-11.01
137: Sobrecarga de uso	27.62	-0.55	-0.63	-0.17	-0.25
123: Carga permanente	141.42	3.44	-3.13	3.05	-1.43
123: Sobrecarga de uso	33.98	0.85	-0.16	0.91	0.09
124: Carga permanente	105.79	-3.16	-3.41	-3.39	-1.71
124: Sobrecarga de uso	29.55	-1.54	-0.21	-1.42	0.05
122: Carga permanente	266.35	2.44	-4.32	2.07	-2.49
122: Sobrecarga de uso	37.24	-0.70	-0.41	-0.60	-0.11
125: Carga permanente	249.58	2.77	-22.74	1.68	-8.32
125: Sobrecarga de uso	71.12	-0.38	-1.96	-0.08	0.10
126: Carga permanente	218.73	2.36	-21.71	1.27	-8.26
126: Sobrecarga de uso	47.75	-0.82	-1.18	-0.51	0.49
127: Carga permanente	121.64	1.30	-20.42	0.23	-7.94
127: Sobrecarga de uso	34.96	-0.87	-0.29	-0.57	1.01
128: Carga permanente	158.21	1.05	-1.76	0.66	-0.22
128: Sobrecarga de uso	50.25	-0.12	0.73	-0.01	0.81
129: Carga permanente	186.64	0.83	-2.40	0.44	-0.96
129: Sobrecarga de uso	41.15	0.17	0.46	0.27	0.49
112: Carga permanente	318.66	-0.38	-4.57	-0.86	-2.35
112: Sobrecarga de uso	59.12	-0.87	-1.00	-0.80	-0.62
113: Carga permanente	216.00	5.24	-1.85	4.70	-0.17
113: Sobrecarga de uso	43.66	1.09	-0.65	1.11	-0.38
114: Carga permanente	168.52	-3.60	-1.54	-3.91	0.12
114: Sobrecarga de uso	41.74	-1.31	-0.62	-1.24	-0.36
115: Carga permanente	358.27	0.92	-0.83	0.50	0.72
115: Sobrecarga de uso	91.84	-0.06	-0.70	-0.02	-0.47
116: Carga permanente	338.65	0.53	-0.72	0.02	1.04
116: Sobrecarga de uso	70.22	-0.19	-0.68	-0.13	-0.46
117: Carga permanente	213.60	0.68	-0.33	0.17	1.30
117: Sobrecarga de uso	53.27	-0.22	-0.57	-0.16	-0.41
118: Carga permanente	261.03	1.56	-1.28	1.03	0.25
118: Sobrecarga de uso	70.73	0.04	-0.64	0.09	-0.52
119: Carga permanente	298.67	-0.16	3.09	-0.68	4.54
119: Sobrecarga de uso	62.78	-0.42	0.06	-0.37	0.11
120: Carga permanente	151.94	4.78	0.11	3.78	0.50
120: Sobrecarga de uso	33.15	0.60	-0.04	0.55	-0.03
110: Carga permanente	847.15	14.08	4.57	13.30	6.22
110: Sobrecarga de uso	121.21	1.77	0.51	1.75	0.81

CARGAS EN CIMENTACION

ESTE PLANO ESTÁ CONFIADO PERSONALMENTE A SU DESTINATARIO. ES UN DOCUMENTO DE NUESTRA PROPIEDAD INTELECTUAL. SIN NUESTRA AUTORIZACIÓN ESCRITA, QUEDA TERMINANTEMENTE PROHIBIDA SU UTILIZACIÓN TOTAL O PARCIAL, CUALQUIER REPRODUCCIÓN, COMUNICACIÓN MODIFICACIÓN INTELECTUAL O CESIÓN A TERCERAS PERSONAS.
TODOS LOS DASTOS RELATIVOS A LA GEOMETRIA DE ESTE PROYECTO (MEDIDAS, COTAS, HUECOS, PENDIENTES, ETC.) SE VERIFICARÁN EN OBRA.

PROYECTO DE EJECUCIÓN DE EDIFICIO NUEVO
Y URBANIZACIÓN EN EL CAMPUS DE ALCOY.

PROMOTOR:
UNIVERSIDAD POLITÉCNICA DE VALENCIA

ARQUITECTOS:
JOSE V. JORNET MOYA
NURIA VICENT BLANES

FECHA: JULIO 2010

107009

PLANO: ESTRUCTURA BLOQUE 1.
CARGAS EN CIMENTACION.

ESCALA: 1:100

E-14.1

A - 1