
DISPOSICION DE LAS ARMADURAS EN NERVIOS


*LA ARMADURA PRINCIPAL DISCURRE POR LOS NERVIOS

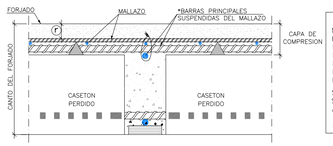

N O T A S:


NO SE RECOMIENDA LA UTILIZACION DE HORQUILLAS (AVIONES) PARA SUSPENDER LAS ARMADURAS DE FLEXIÓN POSITIVA, ESPECIALMENTE EN LOS FORJADOS DE BOVEDILLAS RECUPERABLES, DADO QUE PUEDEN ORIGINAR RECUBRIMIENTOS EXCESIVOS Y PUNTOS DE CORROSION.

SE RECOMIENDA QUE EL MALLAZO INICIALMENTE SE APOYE EN LOS CASETONES, LUEGO SE ATEN LAS BARRAS DE NEGATIVOS AL MISMO Y SE CALCE POSTERIORMENTE EL CONJUNTO JUSTO ANTES DE HORMIGONAR.

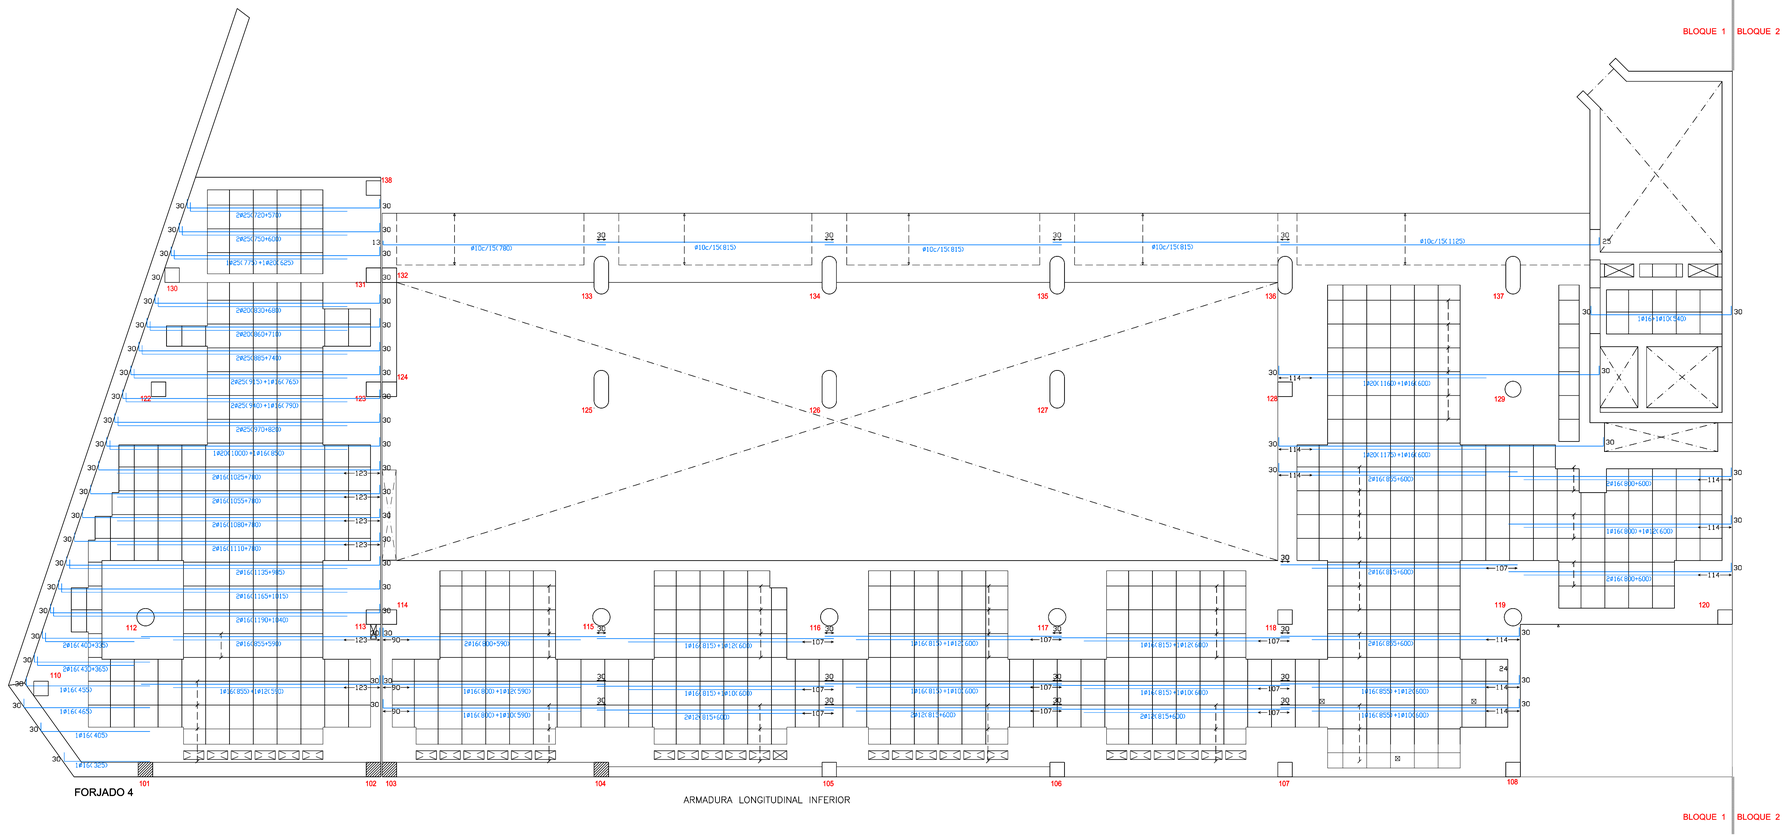

DATOS DEL FORJADO CUARTO – BLOQUE 1

SECCION TIPO DEL FORJADO (RESTO)

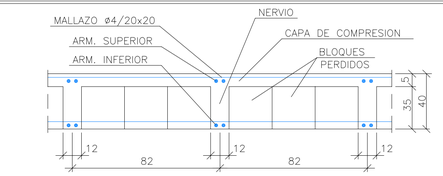

ZONA "A"		ZONA "GIM"		ZONA "OFFICE.-VESTIB.-MONIT-RECEP"	
PESO PROPIO:	5.90 kN/m²	PESO PROPIO:	5.90 kN/m²	PESO PROPIO:	5.90 kN/m²
SOBRECARGA DE USO:	3.00 kN/m²	SOBRECARGA DE USO:	5.00 kN/m²	SOBRECARGA DE USO:	3.00 kN/m²
CARGAS MUERTAS :	1.30 kN/m²	PAVIMENTO :	1.30 kN/m²	PAVIMENTO :	1.30 kN/m²
INSTALACIONES :	0.20 kN/m²	INSTALACIONES :	0.20 kN/m²	INSTALACIONES :	0.20 kN/m²
CARGA TOTAL: ZONA ALIGERADA:	10.40 kN/m²	CARGA TOTAL: ZONA ALIGERADA:	12.40 kN/m²	CARGA TOTAL: ZONA ALIGERADA:	10.40 kN/m²

ACCION VIENTO SEGUN CTE-DB-SE AE

ZONA EOLICA:	B
GRADO DE ASPEREZA:	IV

VIENTO SEGUN "X"

Qb Tn/m²	Esbeltez	Cp (presion)	Cp (succion)
0.05	0.23	0.70	−0.30

VIENTO SEGUN "Y"

Qb Tn/m²	Esbeltez	Cp (presion)	Cp (succion)
0.05	0.30	0.70	−0.32

ACCION SISMICA SEGUN NCSE-02

IMPORTANCIA DE LA CONSTRUCCION:	NORMAL
COEFICIENTE DE RIESGO:	1.0
ACELERACION SISMICA BASICA:	ab = 0.07 g
COEFICIENTE DE CONTRIBUCION:	K = 1
TIPO DE TERRENO:	Tipo II
COEFICIENTE DEL TERRENO:	C = 1.30
Coef. AMPLIFICACION TERRENO:	S = 1.04
ACELERACION SISMICA DE CALCULO:	ac = 0.073 g


CARGAS

VER CUADRO ADJUNTO


CARACTERISTICAS DE LOS MATERIALES, NIVELES DE CONTROL Y COEFICIENTES DE SEGURIDAD (SEGUN EHE-98, EHE-CTE, CTE DB-SE A y EUROCODIGO 4)


MATERIAL		DESIGNACION	RECUBRIMIENTOS NOMINALES		NIVEL DE CONTROL	COEFICIENTES DE PONDERACION E.L.U.	COEFICIENTES DE PONDERACION E.L.S.
	LIMPIEZA	HA−20/B/20/IIa	——		REDUCIDO	–	–
HORMIGON	CIMENTACIONES MURO PANTALLA	HA−30/B/20/IIa	0.80	0.40	ESTADISTICO	1.50	1.00
	MUROS	HA−30/B/20/IIa	0.80	0.35			
	PILARES	HA−30/B/20/IIa	0.35				
	FORJADOS	HA−30/B/20/IIa	0.35				
ARMADURAS PASIVAS		B 500 S			NORMAL	1.15	1.00
MALLAZOS		B 500 T					

ENLACE INTERMEDIO DE FORJADO EN MUROS PANTALLA CON TALADROS

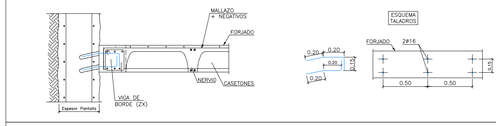

ENLACE INTERMEDIO DE VIGAS EN MUROS PANTALLA CON TALADROS

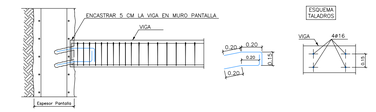

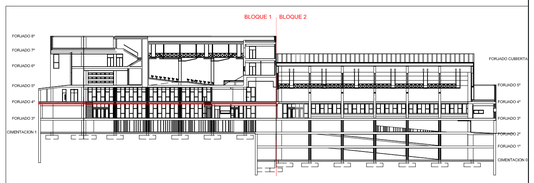

ESTE PLANO ESTÁ CONFIADO PERSONALMENTE A SU DESTINATARIO. ES UN DOCUMENTO DE NUESTRA PROPIEDAD INTELECTUAL. SIN NUESTRA AUTORIZACIÓN ESCRITA, QUEDA TERMINANTEMENTE PROHIBIDA SU UTILIZACIÓN TOTAL O PARCIAL, CUALQUIER REPRODUCCIÓN, COMUNICACIÓN MODIFICACIÓN INTELECTUAL O CESIÓN A TERCERAS PERSONAS.
TODOS LOS DASTOS RELATIVOS A LA GEOMETRIA DE ESTE PROYECTO (MEDIDAS, COTAS, HUECOS, PENDIENTES, ETC.) SE VERIFICARAN EN OBRA.

PROYECTO DE EJECUCIÓN DE EDIFICIO NUEVO Y URBANIZACIÓN EN EL CAMPUS DE ALCOY.

PROMOTOR:
UNIVERSIDAD POLITÉCNICA DE VALENCIA

ARQUITECTOS:
JOSE V. JORNET MOYA
NURIA VICENT BLANES

FECHA:
JULIO 2010

107009

PLANO: ESTRUCTURA BLOQUE 1. FORJADO 4º. ARMADURA LONGITUDINAL INFERIOR

ESCALA: 1:100

E-7.1.2

A - 1