PAVIMENTOS.

1 PAVIMENTO CONTINUO HORMIGON. ACABADO FRATASADO CUARZO GRIS, VERDE Y ROJO, EN PLANTAS SOTANO -3, SOTANO -2 Y SOTANO -1. DESPIECE JUNTAS DILATACION PAVIMENTO SEGUN PLANOS ADJUNTOS. SEÑALIZACION DE SOTANOS, MARCADO DE PLAZAS DE APARCAMIENTO CON LINEAS DE 15 CM. DE ANCHURA, NUMERACION DE PLAZAS, SENTIDOS DE CIRCULACION, PASOS PEATONALES Y CEBREADOS CON PINTURA REFLEXIVA PARA CIRCULACION DE VEHICULOS.

2 ESCALERAS PRINCIPALES (1 Y 7) COMPUESTAS POR: SOLADO DE MÁRMOL GRIS MACAEL O BORRIOL DE 60X40X2 CM., EN RELLANOS DE ESCALERAS Y DESEMBARCOS, CON PULIDO INICIAL EN FÁBRICA PARA PULIDO Y ABRILLANTADO FINAL EN OBRA. FORRADO DE PELDAÑOS DE MÁRMOL GRIS MACAEL O BORRIOL CON HUELLA 33X3 CM. Y TABICA DE 15X2 CM (EN ESCALERA 7 - SALON DE ACTOS) DE ESPESOR RESPECTIVAMENTE, CARA Y CANTOS PULIDOS, SIN BOCEL Y CON RECALADA DENTRE HUELLA Y TABICA DE 5X5 MM. CON PULIDO Y ABRILLANTADO FINAL EN FÁBRICA. ZANQUÍN DE MÁRMOL GRIS MACAEL O BORRIOL DE 42X18 CM., CANTO BISELADO, Y 2 CM. DE ESPESOR CON CARA Y CANTOS PULIDOS A MONTACABALLO. FORMACION DE TABICA EN ESCALERA 1 CON EL HORMIGON VISTO DEL MURO DE CAJA DE ESCALERA (TRAZADO SEGUN DETALLE GRAFICO Y REPLANTEO EN OBRA).

3 ESCALERAS SECUNDARIAS (6 Y 8) Y DE GARAJE (2 Y 3) COMPUESTAS POR: SOLADO DE MÁRMOL CREMA MARFIL DE 60X40X2 CM., EN RELLANOS DE ESCALERAS Y DESEMBARCOS, CON PULIDO INICIAL EN FÁBRICA PARA PULIDO Y ABRILLANTADO FINAL EN OBRA. FORRADO DE PELDAÑOS DE MÁRMOL CREMA MARFIL CON HUELLA 33X3 CM. Y TABICA DE 15X2 CM DE ESPESOR RESPECTIVAMENTE, CARA Y CANTOS PULIDOS, SIN BOCEL Y CON RECALADA DENTRE HUELLA Y TABICA DE 5X5 MM. CON PULIDO Y ABRILLANTADO FINAL EN FÁBRICA. ZANQUÍN DE MÁRMOL CREMA MARFIL DE 42X18 CM., CANTO BISELADO, Y 2 CM. DE ESPESOR CON CARA Y CANTOS PULIDOS A MONTACABALLO.

5 SOLADO DE TERRAZO INTERIOR GRANO MEDIO, USO NORMAL, DE 40X40 CM. EN COLOR CLARO, CON PULIDO INICIAL EN FÁBRICA PARA PULIDO Y ABRILLANTADO FINAL EN OBRA.

6 RAMPAS INTERIORES ENTRE PLANTAS DE GARAJE CON PAVIMENTO CONTINUO HORMIGON. ACABADO FRATASADO Y RAYADO POSTERIORMENTE. DESPIECE JUNTAS DILATACION PAVIMENTO SEGUN PLANOS ADJUNTOS.

7 ESCALERAS EXTERIORES EJECUTADAS CON ESTRUCTURA DE HORMIGON FORMADA POR LOSAS Y MUROS. RECUBRIMIENTO COMPLETO CON GRANITO GRIS QUINTANA, CORTE DE SIERRA Y ACABADO VISTO CON CARAS LABRADAS A BUJARDA FINA: PAVIMENTO DE RELLANOS Y DESEMBARCOS CON LOSAS RECTANGULARES DE 6 CM. DE ESPESOR, EN PIEZAS DE 100X50X6 CM., RECIBIDO CON MORTERO DE CEMENTO CEM II/B-P 32,5 N. FORRADO DE PELDAÑOS CON PIEZAS DE LONGITUD MINIMA DE 1.50 METROS, HUELLA 33X5 CM. Y TABICA DE 15X4 CM DE ESPESOR RESPECTIVAMENTE, SIN BOCEL Y CON RECALADA ENTRE HUELLA Y TABICA DE 10X10 MM., RECIBIDOS CON MORTERO DE CEMENTO CEM II/B-P 32,5 N. AMBOS REJUNTADOS CON LECHADA DE CEMENTO BLANCO BL 22,5 X. APLACADOS VERTICALES TIPO FACHADA VENTILADA CON PIEZAS DE 100X50X3 CM, COLOCADAS CON ESTRUCTURA AUXILIAR A BASE DE PERFILERÍA DE ALUMINIO Y ANCLAJES DE ACERO INOXIDABLE, CON SOPORTE DE PIVOTE. ALBARDILLAS Y REMATES CON PIEZAS DE LONGITUD MINIMA DE 1.50 METROS, ANCHO VARIABLE Y 5 CM. DE ESPESOR, COLOCADOS MEDIANTE ANCLAJE PUNTUAL REGULABLE DE ACERO INOXIDABLE Y 10 MM. DE DIÁMETRO., CON GOTERÓN, MACIZADO SUPERFICIES APOYO CON CEMENTO COLA DE EXTERIORES FLEXIBLE DE ALTA RESISTENCIA, COLOCADO A HUESO O JUNTA PLIASTRA Y EN SECO.

8 ESCALERAS DEL GIMNASIO EJECUTADAS CON CHAPA PLEGADA ANTIDESLIZANTE ESTAMPADA SEMILLA DE MELON DE 7.9/11 MM. DE ESPESOR CON NERVIO INFERIOR METALICO FORMADO POR PERFIL DE ACERO LAMINADO. ACABADO COMPLETO GALVANIZADO.

9 PAVIMENTO, EN CUBIERTA INVERTIDA TRANSITABLE CON AISLAMIENTO DE ACCESOS EXTERIORES EDIFICIOS; CON GRANITO GRIS QUINTANA, CORTE DE SIERRA Y ACABADO VISTO CON CARAS LABRADAS A BUJARDA FINA, LOSAS RECTANGULARES DE 6 CM. DE ESPESOR, EN PIEZAS DE 100X50X6 CM., RECIBIDO CON MORTERO DE CEMENTO CEM II/B-P 32,5 N. REJUNTADO CON LECHADA DE CEMENTO BLANCO BL 22,5 X.

10 PAVIMENTO VINÍLICO DEPORTIVO DE OLYMPEX-GERFLOR, TARAFLEX SPORT PERFORMANCE PLUS, DE 9 MM. DE ESPESOR, CONSTITUIDO POR UN COMPLEJO DE SUPERFICIE D-MAX, EN VINILO PLASTIFICADO, CALANDRADO, PRENSADO CON SUPERFICIE GOFRADA Y REFORZADA POR UN COMPLEJO NO TEJIDO DE MALLA DE FIBRA DE VIDRIO Y ASOCIADO A UNA SUBCAPA DE ESPUMA CXP DE DOBLE DENSIDAD (CELLULAR XTREME PROCESS) DE CÉLULAS CERRADAS. LA ABSORCIÓN DE IMPACTO SEGÚN EN14808 ES DE 38%. CON TRATAMIENTO FOTORRETICULADO PROTECSOL TRIPLE ACCION (ANTISUCIEDAD, ANTIQUEMADURAS, DESLIZAMIENTO CONTROLADO) APLICADO EN FABRICA. CON TRATAMIENTO FUNGISTÁTICO Y BACTERIOSTÁTICO SANOSOL EN TDO EL ESPESOR DEL MATERIAL.

11 PAVIMENTO, EN CUBIERTA INVERTIDA TRANSITABLE SIN AISLAMIENTO DE RAMPA EXTERIOR Y ACCESO RODADO A ESTA, CONTINUO DE HORMIGON COLOREADO DE 12 CM. DE ESPESOR, ACABADO FRATASADO Y RAYADO POSTERIORMENTE; O DE HORMIGON PRENSADO CON COLOR Y TEXTURA A DECIDIR POR LA D.F. DESPIECE JUNTAS DILATACION PAVIMENTO SEGUN PLANOS ADJUNTOS.

12 PAVIMENTO DEPORTIVO BIOSURO II, COMPUESTO POR LOSETAS DE CORCHO AGLOMERADO DE ALTA DENSIDAD (900X600 MM) DE 8 MM. DE ESPESOR, CON ACABADO BARNIZADO EN TRES CAPAS -UNA TAPAPOROS Y DOS DE BARNIZ AL AGUA-, PEGADA SOBRE DOS CAPAS DE TABLERO MARINO CONTRACHAPADO MULTILAMINAR, DE GRADO CDX Y DE 12 Y 15 MM. DE ESPESOR Y COLOCADOS A ROMPEJUNTAS. PREVIO AL TABLERO INFERIOR SE CLAVARAN EN ESTE, FORMANDO UNA CUADRICULA DE 30X30 CM., TACOS CONICOS DE CAUCHO DE AMORTIGUACION Y DISTRIBUCION DE IMPACTO (DUREZA 45 SHORE A) DE 19 MM. DE ALTURA. CON BARRERA DE VAPOR DE POLIETILENO PREVIA A LA COLOCACION DE TODO EL SISTEMA.

14 PAVIMENTO VINÍLICO DE OLYMPEX-GERFLOR, ELEGANCE SD, HOMOGÉNEO, FLEXIBLE, DE 2,5 MM. DE ESPESOR, CALANDRADO, PRENSADO Y COMPACTADO, EN ROLLOS DE 2 M. DE ANCHO. RESISTENCIA A LA ABRASIÓN SEGÚN EN 660.1 DE 0,15 MM. (GRUPO P). SUPERFICIE DE ESTRUCTURA ANTIDESLIZANTE PARA PIES DESCALZOS SOBRE SUPERFICIE HÚMEDA. BACTERIOSTÁTICO Y FUNGISTÁTICO. INSTALADO SOBRE SOLERA DURA, LISA, SECA (3% MÁXIMO DE HUMEDAD), PLANA Y SIN FISURAS, SEGÚN LA NORMA UNE-CEN/TS 14472 (PARTES 1 Y 4), FIJADO CON ADHESIVO. PREVIA CREACION DE CUBETA ESTANCA CON JUNTAS SOLDADAS EN CALIENTE. SEGÚN CTE-2006 CUMPLE EL REQUERIMIENTO DE RESISTENCIA AL FUEGO (BFLS1). CON PERFIL DE MEDIA CAÑA, PARA SUBIDA DE RODAPIÉ, DE 30X30 MM. Y PERFIL REMATE DE PVC PARA COLOCAR A CONTINUACIÓN EL REVESTIMIENTO DE PARED TARADOUCHE MURAL. EN PIEZAS SECUNDARIAS SOLADO DE GRES ANTIDESLIZANTE EN BALDOSAS DE 60X30 CM, COLOR Y TEXTURA A DETERMINAR POR LA D.F. PREVIA PRESENTACIÓN DE MUESTRAS.

15 SOLADO DE MÁRMOL BORRIOL DE 60X40X3 CM., ACABADO FLAMEADO, EN PASARELA EXTERIOR DE PLANTA 1ª, COLOCADO PERPENDICULAR A FACHADA Y A JUNTA TRABADA AL TERCIO DE LA PIEZA. PIEZAS DE AJUSTE DE MAYOR TAMAÑO DESECHANDO PIEZAS INFERIORES A 1/3 DE LAS MEDIDAS ESPECIFICADAS.

17 PAVIMENTO DE SALÓN DE ACTOS DE TARIMA DE JATOBA DE 1100X90X18 MM. DE SECCIÓN, CLASE I, COLOCADA A LA ESPAÑOLA, COLOCADA SOBRE. DE RASTRELES DE PINO 7,5X2,5 CM. RECIBIDOS Y NIVELADOS CON PASTA DE YESO NEGRO, ACUCHILLADO, LIJADO Y TRES MANOS DE BARNIZ DE DOS COMPONENTES P6/8 Y RODAPIÉ DEL MISMO MATERIAL.

18 PAVIMENTO DE ESCENARIO SALÓN DE ACTOS DE TARIMA DE JATOBA DE 1100X90X18 MM. DE SECCIÓN, CLASE I, COLOCADA A LA ESPAÑOLA, COLOCADA SOBRE. DE RASTRELES DE PINO 7,5X2,5 CM. RECIBIDOS Y NIVELADOS CON PASTA DE YESO NEGRO, ACUCHILLADO, LIJADO Y TRES MANOS DE BARNIZ DE DOS COMPONENTES P6/8..

19 PAVIMENTO EN TERRAZA ACCESIBLE, NO PISABLE Y DESTINADA A INSTALACIONES, FORMADO POR CAPA DE 5 A 7 CM. DE ESPESOR DE HORMIGÓN ARMADO , CON EJECUCION DE JUNTAS DE DILATACION A 3-4 M. DE SUPERFICIES DE PAÑO INFERIORES A 12 M2 Y ACABADO EXTERIOR CON FRATASADO CUARZO COLOR O PULIDO DEL HORMIGON.

20 CUBIERTA INVERTIDA NO TRANSITABLE CON PROTECCIÓN PESADA MEDIANTE CAPA DE GRAVAS 40/60 DE CANTO RODADO (LAVADA DE RÍO), DE ESPESOR MEDIO 10 CM. CON UN MÍNIMO DE 7 CM.

21 REMATE SUPERIOR DE TABIQUES CON PERFIL METÁLICO DE ACERO LAMINADO UPN-120 RECIBIDO MEDIANTE. ACABADO COMPLETO GALVANIZADO.

22 CUBIERTA PISTA POLIDEPORTIVA INCLINADA CURVA Y FRENTES VERTICALES EXTERIORES HASTA ALEROS DE REMATE DE CARPINTERIAS, DE BANDEJAS DE ZINC DE 0,82 MM. DE ESPESOR, EJECUTADA POR EL SISTEMA DE JUNTA ALZADA LONGITUDINAL POR ENGATILLADO SIMPLE DE 25-4 CM. CON SEPARACIÓN DE 70 CM. Y JUNTA TRANSVERSAL REALIZADA MEDIANTE ENGATILLADO SIMPLE, ASENTADO DE LAS MISMAS AL TRESBOLILLO SOBRE IMPRIMACIÓN DE BASE ASFÁLTICA CON SEPARACIONES DE 2-3 MM. PARA ABSORBER DILATACIONES, PREVIA COLOCACIÓN DE LÁMINA/MEMBRANA DRENANTE DANODREN H-15; SOBRE TABLERO DE CUBIERTA FORMADO POR PANEL SÁNDWICH ONDUTHERM MEJORADO ACÚSTICO DE ONDULINE FORMADO POR DOS TABLEROS UNIDOS A UN NÚCLEO INTERNO AISLANTE DE POLIESTIRENO EXTRUÍDO, TIPO H19+A80+H10 DE 250X60 CM., TABLERO SUPERIOR DE AGLOMERADO HIDRÓFUGO DE 19 MM., NÚCLEO DE 8 CM. Y TABLERO INFERIOR ACABADO EN TABLERO AGLOMERADO HIDRÓFUGO DE 1 CM. DE ESPESOR MEJORADO ACÚSTICAMENTE, RECHAPADO CON LÁMINA DE MADERA DE ABETO SUECO Y CON PERFORACIONES CIRCULARES DE 4 MM. DE DIÁMETRO, 4 MM. DE PROFUNDIDAD Y SEPARACIÓN ENTRE CENTRO CON RETÍCULA DE 10 MM., FIJADOS A LA ESTRUCTURA O SUBESTRUCTURA PORTANTE DE MADERA LAMINADA.

23 REPISA INTERIOR DE MADERA DE JATOBA, CLASE EXTRA, DE 3 CM. DE ESPESOR, CON LONGITUDES Y ANCHURAS VARIABLES, COLOCADA CON PEGAMENTO, LIJADO Y TRES MANOS DE BARNIZ DE POLIURETANO DE DOS COMPONENTES.

24 PAVIMENTO EN TERRAZA ACCESIBLE DE CUBIERTA INVERTIDA TRANSITABLE CON AISLAMIENTO, DEL TIPO FLOTANTE FORMADO POR BALDOSAS TRANSITABLES DE TERRAZO ANTIDESLIZANTE EXTERIOR 60X60C8 CM. COLOCADA SOBRE DADO/PLACA SOPORTE DE 200X200 MM REGULABLES EN ALTURA.

25 PAVIMENTO, EN CUBIERTA INVERTIDA TRANSITABLE SIN AISLAMIENTO DE TERRAZAS EXTERIORES ACCESIBLES DESDE EDIFICIO EN SALIDAS DE GIMNASIO Y PABELLON CUBIERTO; CON ADOQUIN DE CLINKER CERAMICO COLOR ROJO TIPO MARSHALL O ADOQUIN DE HORMIGON ACABADO GRANITICO, EN PIEZAS DE 22X11X6 CM., RECIBIDO CON MORTERO DE CEMENTO CEM II/B-P 32,5 N. REJUNTADO CON LECHADA DE CEMENTO.

PARAMENTOS VERTICALES.

(1) RODAPIÉ DE MÁRMOL GRIS MACAEL DE 30 CM. DE ALTURA EN PIEZAS DE 2 CM. DE ESPESOR Y 60 CM. DE LONGITUD, CANTO SUPERIOR BISELADO Y PULIDOS LOS CANTOS VISTOS, CON PIEZAS ESPECIALES DE AJUSTE (LA DIMENSIÓN MÍNIMA SERÁ MEDIA PIEZA).

(2) RODAPIÉ DE TERRAZO PULIDO EN FÁBRICA Y BISELADO EN PIEZAS DE 40X7X1,6 CM.

(3) FORMACION FRANJA INFERIOR (OSCURO) DE HUELLA ZANQUIN CON HORMIGON VISTO EXISTENTE EN MUROS DE ESCALERA, SEGÚN DETALLE, PROPORCIONES, DIMENSIONES Y PLANOS DE DETALLE. CON TRAZADO DE LOS BORDES SUPERIORES CON EL TRASDOSADO AUTOPORTANTE DE YESO LAMINADO. ACABADO VISTO DEL HORMIGON EXISTENTE Y LACADO DOS MANOS SATINADO TRANSPARENTE.

(4) ENFOSCADO MAESTREADO Y FRATASADO CON MORTERO HIDRÓFUGO Y ARENA DE RÍO EN PARAMENTOS VERTICALES, REGLEADO, SACADO DE ARISTAS Y RINCONES CON MAESTRAS CADA 3 M.

(5) GUARNECIDO MAESTREADO CON YESO NEGRO Y ENLUCIDO CON YESO BLANCO EN PARAMENTOS VERTICALES DE 15 MM. DE ESPESOR, CON MAESTRAS CADA 1,50 M., GUARDAVIVOS DE METAL.

(6) PINTURA PLÁSTICA ACRÍLICA LISA MATE LAVABLE PROFESIONAL, DOS MANOS, EN BLANCO O PIGMENTADA, SOBRE PARAMENTOS VERTICALES DE YESO O YESO LAMINADO. IMPRIMACIÓN Y PLASTECIDO.

(7) TRATAMIENTOS VARIOS DE ELEMENTOS VERTICALES DE GARAJE CON GAMAS DE COLORES DIFERENTES SEGÚN PLANTA. MUROS PANTALLA SANEADOS, PICADOS SUS EXCESOS DE MORTERO Y LIBRES DE TIERRA ADHERIDA DEL HORMIGONADO, CON POSTERIOR APLICACIÓN POR PROYECCION DE TRES MANOS DE PINTURA PLÁSTICA ACRÍLICA MATE LAVABLE PROFESIONAL. PILARES, PREVIA PREPARACION, Y PARAMENTOS VERTICALES RESTANTES DE PARAMENTOS VERTICALES CON PINTURA PLÁSTICA ACRÍLICA LISA MATE LAVABLE PROFESIONAL, DOS MANOS, CON PIGMENTACION DIFERENTE SEGÚN PLANTA. EJECUCION DE LINEAS A 1.00 M. DE ALTURA DE VISUALIZACION DE FONDO DE APARCAMIENTOS, FRANJA INFERIOR COMPLETA EN COLORES OSCUTOS.

(8) CERRAMIENTO FORMADO POR AISLAMIENTO INTEGRAL DE FACHADAS SISTEMA COTETERM, A BASE DE PLACAS RÍGIDAS DE POLIESTIRENO EXPANDIDO DE 6 CM. DE ESPESOR DE 15 KG./M3 DE DENSIDAD, SISTEMA COTETERM DE TEXSA MORTEROS, ADHESIÓN DE LAS PLACAS MEDIANTE MORTERO HIDRÁULICO COTETERM M, AÑADIÉNDOLE UN 8% EN PESO DE CEMENTO GRIS CEM II/B-P 32,5 N, ANCLADAS MECÁNICAMENTE CON COTESPIGA-90, REVESTIDO DE LAS MISMAS CON MORTERO HIDRÁULICO COTETERM M, ARMADO CON MALLA COTETERM DE FIBRA DE VIDRIO DE 5X5 MM. DE 183 G/M2 Y TERMINACIÓN FINAL CON REVESTIMIENTO GOTETERM DE ESTUCO FLEXIBLE, COLOR A ELEGIR POR D.F., 3 CAPAS. 1ª CAPA DEL MISMO COMO IMPRIMACIÓN, Y POSTERIORMENTE UNA 2ª Y 3ª CAPA COMO TERMINACIÓN FINAL.

(9) REVESTIMIENTO DE FACHADAS CON MORTERO MONOCAPA COTEGRAN RPL, CON D.I.T. DEL I.E.T. Nº 420 E ISO 9001, DE TEXSA MORTEROS DE ESPESOR APROXIMADO ENTRE 10 Y 15 MM., IMPERMEABLE AL AGUA DE LLUVIA, COMPUESTO POR CEMENTO PORTLAND, ADITIVOS Y CARGAS MINERALES. APLICADO SOBRE SOPORTE DE FÁBRICA DE LADRILLO. CON ACABADO TEXTURA SUPERFICIAL RASPADO LABRADO, SIMILAR A LA PIEDRA LABRADA, EN COLOR A ELEGIR, INCLUYENDO PARTE PROPORCIONAL DE COLOCACIÓN DE MALLA MORTERO EN LOS ENCUENTROS DE SOPORTES DE DISTINTA NATURALEZA.

(10) FÁBRICA DE LADRILLO CARA VISTA KLINKER ARENA O CUERO AÑEJO DE PALAU DE 24X11,5X5,1 CM. DE 1/2 PIE DE ESPESOR, RECIBIDO CON MORTERO DE CEMENTO CEM II/B-P 32,5 N CON ARENA DE RÍO TIPO M-5 Y COLORANTE PARA MORTEROS DEL MISMO RAL QUE EL LADRILLO.

(11) ZOCALOS DE ALTURAS VARIAS EN VESTIBULOS DE ACCESO Y DE DISTRIBUCION, SEGÚN DISEÑO DE PLANOS DE DETALLE Y REPLANTEO EN OBRA CON MARMOLES DE DIFERENTES TIPOS (GRIS, BLANCO Y AMARILLO MACAEL, BORRIOL Y CREMA MARFIL, ETC...), PIEZAS ENTERIZAS DE 1.00X1.20 M., REMATES DE ZOCALO. REMATES DE FALSOS TECHOS Y FRANJAS INTERMEDIAS CON DIFERENTES TRATAMIENTOS EN PARAMENTOS VERTICALES -ESPEJOS, FRANJAS DE ACERO INOXIDABLE, ESTUCOS Y PINTURAS, CON TACOS SEPARADORES DE CAMBIO DE TRATAMIENTO EN MADERA MARMOL O ESCAYOLA.

(12) REVESTIMIENTO DE PARED DE OLYMPEX-GERFLOR TARADOUCHE MURAL. HETEROGÉNEO DE 0,9 MM. DE ESPESOR. EN ROLLOS DE 2 M. DE ANCHO. COMPUESTO POR LÁMINA EXTERIOR TRANSPARENTE DE PVC Y SUBCAPA IMPRESA. TERMOSOLDABLE.

(13) REVESTIMIENTO CON BALDOSÍN VITRIFICADO JASPES DE 40X40 MM.

(14) REVESTIMIENTO DE PARAMENTOS DE SALÓN DE ACTOS CON TABLERO MACHIHEMBRADO DE JATOBA DE 10 MM. DE ESPESOR, CLAVADAS A RASTRELES DE MADERA DE PINO DE 5X5 CM. SEPARADOS 40 CM.

(16) TRATAMIENTO DEL HORMIGON VISTO A MANTENER EN FACHADAS, CORNISAS, ETC... CON LIMPIEZA, SELLADO DE COQUERAS, RASPADO DE SUPERFICIES RUGOSAS Y JUNTAS DE HORMIGONADO Y PROTECCION IMPERMEABILIZANTE, ANTICARBONATACION Y ANTIGRAFITIS.

(17) FORMACION DE ESCALINATA CON MUROS Y LOSAS DE HORMIGON ARMADO. RECUBRIMIENTO COMPLETO CON GRANITO GRIS QUINTANA, CORTE DE SIERRA Y ACABADO VISTO CON CARAS LABRADAS A BUJARDA FINA.APLACADOS VERTICALES TIPO FACHADA VENTILADA CON PIEZAS DE 100X50X3 CM, COLOCADAS CON ESTRUCTURA AUXILIAR A BASE DE PERFILERÍA DE ALUMINIO Y ANCLAJES DE ACERO INOXIDABLE, CON SOPORTE DE PIVOTE. ALBARDILLAS Y REMATES CON PIEZAS DE LONGITUD MINIMA DE 1.50 METROS, ANCHO VARIABLE Y 5 CM. DE ESPESOR, COLOCADOS MEDIANTE ANCLAJE PUNTUAL REGULABLE DE ACERO INOXIDABLE Y 10 MM. DE DIÁMETRO., CON GOTERÓN, MACIZADO SUPERFICIES APOYO CON CEMENTO COLA DE EXTERIORES FLEXIBLE DE ALTA RESISTENCIA, COLOCADO A HUESO O JUNTA PLIASTRA Y EN SECO.

(19) REVESTIMIENTO LATERAL PERIMETRAL DESDE ALEROS Y VIGAS HASTA SU ENCUENTRO CON EL FALSO TECHO, EN PABELLON CUBIERTO; REALIZADO CON PANEL SÁNDWICH ONDUTHERM MEJORADO ACÚSTICO DE ONDULINE FORMADO POR DOS TABLEROS UNIDOS A UN NÚCLEO INTERNO AISLANTE DE POLIESTIRENO EXTRUÍDO, TIPO H19+A80+H10 DE 250X60 CM., TABLERO SUPERIOR DE AGLOMERADO HIDRÓFUGO DE 19 MM., NÚCLEO DE 8 CM. Y TABLERO INFERIOR ACABADO EN TABLERO AGLOMERADO HIDRÓFUGO DE 1 CM. DE ESPESOR MEJORADO ACÚSTICAMENTE, RECHAPADO CON LÁMINA DE MADERA DE ABETO SUECO Y CON PERFORACIONES CIRCULARES DE 4 MM. DE DIÁMETRO, 4 MM. DE PROFUNDIDAD Y SEPARACIÓN ENTRE CENTRO CON RETÍCULA DE 10 MM.

(20) REVESTIMIENTO FRENTES VERTICALES EXTERIORES HASTA ALEROS DE REMATE DE CARPINTERIAS, DE BANDEJAS DE ZINC DE 0,82 MM. DE ESPESOR, EJECUTADA POR EL SISTEMA DE JUNTA ALZADA LONGITUDINAL POR ENGATILLADO SIMPLE DE 25-4 CM. CON SEPARACIÓN DE 70 CM. Y JUNTA TRANSVERSAL REALIZADA MEDIANTE ENGATILLADO SIMPLE.

(21) REPISA INTERIOR DE MADERA DE JATOBA, CLASE EXTRA, DE 3 CM. DE ESPESOR, CON LONGITUDES Y ANCHURAS VARIABLES, COLOCADA CON PEGAMENTO, LIJADO Y TRES MANOS DE BARNIZ DE POLIURETANO DE DOS COMPONENTES EN PARTE INTERIOR DE ALEROS, REPISAS Y VIGAS VISTAS EN PABELLON CUBIERTO.

(22) ESPEJO EMBEBIDO EN REVESTIMIENTO VITRIFICADO. EN FRENTES DE LAVABOS Y REPISAS.

OTROS.

(A) REMATE ENTRE RAMPAS Y PLANTAS DE GARJE DE PIEDRA ARENISCA DEL ALMORQUÍ O CALIZA CREMA CAPRI, ACABADO APOMAZADO, SECCIONES VARIAS Y LONGITUD MÍNIMA 1,00 M, COLOCADO MEDIANTE ANCLAJE PUNTUAL REGULABLE DE ACERO INOXIDABLE Y 10 MM. DE DIÁMETRO., CON GOTERÓN, MACIZADO SUPERFICIES APOYO CON CEMENTO COLA DE EXTERIORES FLEXIBLE DE ALTA RESISTENCIA Y POSTERIOR PROTECCION DE SUPERFICIE CON LAMINA DE EPDM, COLOCADO A HUESO O JUNTA PLIASTRA Y EN SECO.

(B) REJA METALICA, DESPIECE, MATERIALES Y ACABADOS SEGÚN DETALLES DE MEMORIA DE CARPINTERIA Y PRESUPUESTO ADJUNTOS.

(C) CONJUNTO DE PASARELAS Y PASOS DE PERFILERIA DE ACERO LAMINADO ANCLADOS A ESTRUCTURA METALICA SOBRE AREA DE SALON DE ACTOS. FORMACION, MATERIALES Y ACABADOS SEGÚN DETALLES DE DOCUMENTACION GRAFICA Y PRESUPUESTO ADJUNTOS.

(D) BARANDILLA DE ESCALERAS PRINCIPALES (1 Y 7) FORMADA POR MONTANTES DE PLETINA DE ACERO Y PASAMANOS CON TUBO METÁLICO LACADOS CON ESMALTE SATINADO COLOR A DECIDIR POR D.F. FRENTES DE BARANDILLA CON VIDRIO DE SEGURIDAD APOYADOS SOBRE PERFILERÍA METÁLICA EN U CON BANDAS DE APOYO DE NEOPRENO. CARACTERÍSTICAS EN DOCUMENTACIÓN DE DETALLE GRÁFICA ADJUNTA.

(E) BRISE SOLEIL REALIZADO CON PERFILES DE ALUMINIO EXTRUIDOS, SISTEMA FRANGISOLE DE METRA, ALUMINIO ANODIZADO VISTO ACABADO INOX SQ10. DISEÑO DE LAMAS CON UN ANCHO DE 400 MM. LAS LAMAS INDIVIDUALES DISPONDRÁN DE TAPAS REALIZADAS EN ALUMINIO CON LOS MECANIZADOS NECESARIOS PARA FAVORECER EL DRENAJE Y AIREACIÓN. LA INCLINACIÓN DE LAS PALAS SE DISPONDRÁ FIJA Y ORIENTADA A 45º. SEGÚN DOCUMENTACION GRAFICA ADJUNTA.

(F) FORMACIÓN DE GRADAS EN LATERALES DE PABELLON PÒLIDEPORTIVO, CON LOSAS PREFABRICADAS DE HORMIGON ALIGERADO APOYADAS SOBRE MUROS. ACABADO VISTO PULIDO Y CON RESINA DE POLIESTER TRANSPARENTE DE PROTECCION. SEGÚN PLANOS DE DETALLE Y PRESUPUESTO ADJUNTOS.

(G) BARANDILLA DE ESCALERAS EXTERIORES, FORMADA POR MONTANTES DE PLETINA DE ACERO INOXIDABLE Y PASAMANOS DE TUBO DE ACERO INOXIDABLE. SEGÚN DETALLES DE PROYECTO.

(H) FORMACIÓN DE MOSTRADORES VARIOS EN AREAS DE RECEPCION, SEGÚN DETALLES DE DOCUMENTACION GRÁFICA Y DETALLES DE MEMORIA DE CARPINTERIA Y PRESUPUESTO ADJUNTOS.

(I) FORMACIÓN DE BANCADA PARA LAVABOS EMPOTRADOS, NORMALES Y DE MINUSVÁLIDOS, EN SERVICIOS.

(J) BARANDILLA DE ESCALERAS Y FRENTES DE PLANTA ALTA DE GIMNASIO FORMADA POR MONTANTES DE PLETINA DE ACERO Y PASAMANOS CON TUBO METÁLICO ACABADO COMPLETO GALVANIZADO. FRENTES DE BARANDILLA CON VIDRIO DE SEGURIDAD APOYADOS SOBRE PERFILERÍA METÁLICA EN U CON BANDAS DE APOYO DE NEOPRENO. CARACTERÍSTICAS EN DOCUMENTACIÓN DE DETALLE GRÁFICA ADJUNTA.

(K) BARANDILLA DE ESCALERAS SECUNDARIAS (6 Y 8) Y DE GARAJE (2 Y 3), FORMADA POR MURETE DE LADRILLO, REMATE DE ESTE CON PERFIL UPN Y PASAMANOS DE TUBO DE ACERO INOXIDABLE ANCLADO CON PLETINAS DEL MISMO MATERIAL.

(L) MÁSTIL DE TUBO HUECO DE ACERO GALVANIZADO LAMINADO EN FRÍO DE 6 CM. DE DIÁMETRO Y 2 MM. DE ESPESOR, CON POLEAS, CABLEADO Y PIEZAS ESPECIALES Y ACCESORIOS, DE 6 M. DE ALTURA.

(M) FORMACIÓN DE PLATAFORMA INCLINADA EN PATIO DE BUTACAS DE SALÓN DE ACTOS, SEGÚN DETALLES DE DOCUMENTACION GRÁFICA Y PRESUPUESTO ADJUNTOS.

(N) SUMINISTRO E INSTALACION DE ROCODROMO SEGÚN PLIEGO DE PRESCRIPCIONES DEL AREA DE DEPORTES DE LA U.P.V.

(O) BARANDILLA DE REMATE DEL ALERO LATERAL DE HORMIGON, EN FRENTE ENTRE PLANTAS DE GIMNASIO (BAJO EL PASO LATERAL DE SERVICO), PARA USO EXCLUSIVO DE MANTENIMIENTO, FORMADA POR MONTANTES DE PLETINAS Y PERFLIES DE ACERO LAMINADO Y PASAMANOS DE TUBO DE ACERO. ACABADO COMPLETO GALVANIZADO. SEGÚN DETALLES DE PROYECTO.

(Q) FORMACIÓN DE ÁREA DE ESCENARIO DE SALÓN DE ACTOS SEGÚN PLANOS DE DETALLE Y PRESUPUESTO ADJUNTOS.

(R) SUMINISTRO E INSTALACION DE GUIAS Y REDES MOVILES DE PROTECCION EN PABELLON POLIDEPORTIVO, SEGÚN PLIEGO DE PRESCRIPCIONES DEL AREA DE DEPORTES DE LA U.P.V. ANCLADAS A ESTRUCTURA DE MADERA LAMINADA.

(S) SUMINISTRO E INSTALACION DE GUIAS Y CORTINAS SEPARADORAS DE PISTA CON ACCIONAMIENTO ELECTRICO EN PABELLON POLIDEPORTIVO, SEGÚN PLIEGO DE PRESCRIPCIONES DEL AREA DE DEPORTES DE LA U.P.V. ANCLADAS A ESTRUCTURA DE MADERA LAMINADA.

(T) CONJUNTO DE PASARELAS Y PASOS DE PERFILERIA DE ACERO LAMINADO ANCLADOS A ESTRUCTURA DE MADERA LAMINADA SOBRE AREA DE PISTA POLIDEPORTIVA. FORMACION, MATERIALES Y ACABADOS SEGÚN DETALLES DE DOCUMENTACION GRAFICA Y PRESUPUESTO ADJUNTOS.

(U) CANALÓN DE CHAPA DE ZINCTITANIO DE 0,65 MM. DE ESPESOR DE METAZINCO, DE SECCIÓN CUADRADA CON 1000 MM. DE DESARROLLO, FIJADO MEDIANTE SOPORTES ESPECIALES COLOCADOS CADA 50 CM. AL ALERO O FALDÓN DE CUBIERTA Y TOTALMENTE EQUIPADO, INCLUSO CON P.P. DE PIEZAS ESPECIALES, REMATES FINALES Y CAZOLETAS Y PIEZAS DE CONEXIÓN A BAJANTES DE ZINCTITANIO,

(V) REMATE CHIMENEA-ASPIRADOR EXTERIOR EJECUTADO CON PLETINAS, CHAPAS Y PERFILERIA DE ACERO LAMINADO LACADAS AL HORNO. REMATES INCLUIDOS.

(W) ESCALERA METÁLICA, TIPO BARCO, DE ACCESO A CUBIERTA DE INSTALACIONES FORMADA POR PERFILERÍA METÁLICA DE ACERO CORTÉN, SEGÚN DETALLES DE PROYECTO.

(X) REMATE DE CHAPA DE ZINC DE DESARROLLOS VARIOS, DE 0,82 MM. DE ESPESOR, EN FORMACIÓN DE ENCUENTROS, REMATES Y PUNTOS SINGULARES DE CUBIERTA DE PABELLON CUBIERTO CON PARAMENTOS VERTICALES E INCLINADOS, CON SOLAPES CORRESPONDIENTES, ACCESORIOS DE FIJACIÓN Y JUNTAS DE ESTANQUEIDAD.

(Y) ESTRUCTURA METALICA DE CERCHAS DE PERFILES DE ACERO LAMINADO EN AREA DE SALON DE ACTOS. FORMACION, MATERIALES Y ACABADOS SEGÚN DETALLES DE DOCUMENTACION GRAFICA DE ESTRUCTURA Y CERRAJERIA Y PRESUPUESTO ADJUNTOS.

(Z) SUMINISTRO E INSTALACION DE DOS JUEGOS DE CANASTAS DE BALONCESTO AUTOMATIZADAS, COLGADAS Y RETRACTILES, BASES DE ANCLAJE DE DOS JUEGOS DE POSTES Y REDES DE VOLEIBOL, ANCLAJES Y SUMINISTRO DE UN JUEGO DE PORTERIAS DE HANDBALL, SUMINISTRO E INSTALACION DE MARCADORES ELECTRONICOS Y SUS CORRESPONDIENTES MESAS DE CONTROL EN PABELLON POLIDEPORTIVO, SEGÚN PLIEGO DE PRESCRIPCIONES DEL AREA DE DEPORTES DE LA U.P.V.

TECHOS.

△1 RECERCADO PERIMETRAL EN FALSO TECHO FORMADO POR DOS PLACAS DE YESO LAMINADO TIPO N DE 15 MM DE ESPESOR (PLADUR O EQUIVALENTE), COLOCADA SOBRE ESTRUCTURA OCULTA.

△2 FOSEADO PERIMETRAL DE 15X15 CM EN FALSO TECHO FORMADO POR DOS PLACAS DE YESO LAMINADO TIPO N DE 15 MM DE ESPESOR (PLADUR O EQUIVALENTE), COLOCADA SOBRE ESTRUCTURA OCULTA.

△3 TECHO CONTINUO HISPALAM TIPO TC, FORMADO POR DOS PLACAS DE YESO LAMINADO TIPO N DE 15 MM DE ESPESOR (PLADUR O EQUIVALENTE), COLOCADA SOBRE ESTRUCTURA OCULTA.

△4 FALSO TECHO ACÚSTICO REGISTRABLE CON PANELES HERAKLITH MODELO HERAKUSTIK F - HAK F FORMADO POR PANELES ACÚSTICOS DE VIRUTA DE MADERA FINA Y MAGNESITA DE 1200X600 MM. Y 35 MM. DE ESPESOR, DE COLOR NATURAL CON CANTOS VIVOS Y SUSPENDIDOS DE PERFILERÍA OCULTA.

△5 FALSO TECHO EN SALÓN DE ACTOS REALIZADO CON PANEL SEMIRRÍGIDO DE LANA DE ROCA VOLCÁNICA REVESTIDO POR UNA DE SUS CARAS POR UN VELO MINERAL NEGRO, TIPO ROCKWFON, EN PLACAS DE 210X60X4 CM Y ANCLADO A LA ESTRUCTURA.

△6 REVESTIMIENTO INFERIOR DEL FALSO TECHO DEL SALÓN DE ACTOS CON ENLISTONADO DE VIGUETAS DE MADERA EN ESCUADRÍA DE TABLÓN CON SECCIÓN DE TABLERO MARINO REVESTIDO CON LÁMINA DE MADERA NATURAL DE (JATOBA, ROBLE, CASTAÑO, PINO, ABETO,....A ELEGIR POR LA D.F.), EN ESCUADRÍAS DE 100X50MM CADA 15 CM, CON PROTECCIÓN FUNGICIDA Y LACADO DE TERMINACIÓN; SOLDADAS A ESTRUCTURA AUXILIAR PARA APOYO, REALIZADO CON ACERO LAMINADO Y PLETINAS CURVADAS DE 100X5 MM DE SECCIÓN, COLOCADA CADA 1,50 M APROXIMÁDAMENTE Y ATIRANTADAS A ESTRUCTURA RESISTENTE (PÓRTICOS Y/O CORREAS METÁLICAS) CON DOS MANOS DE PINTURA DE MINIO DE PLOMO Y DOS MANOS DE PINTURA DE ACABADO CON ESMALTE NEGRO MATE.

△8 REVESTIMIENTO EN TECHO DE PABELLON CUBIERTO REALIZADO CON PANEL SÁNDWICH ONDUTHERM MEJORADO ACÚSTICO DE ONDULINE FORMADO POR DOS TABLEROS UNIDOS A UN NÚCLEO INTERNO AISLANTE DE POLIESTIRENO EXTRUÍDO, TIPO H19+A80+H10 DE 250X60 CM., TABLERO SUPERIOR DE AGLOMERADO HIDRÓFUGO DE 19 MM., NÚCLEO DE 8 CM. Y TABLERO INFERIOR ACABADO EN TABLERO AGLOMERADO HIDRÓFUGO DE 1 CM. DE ESPESOR MEJORADO ACÚSTICAMENTE, RECHAPADO CON LÁMINA DE MADERA DE ABETO SUECO Y CON PERFORACIONES CIRCULARES DE 4 MM. DE DIÁMETRO, 4 MM. DE PROFUNDIDAD Y SEPARACIÓN ENTRE CENTRO CON RETÍCULA DE 10 MM.

△9 ESTRUCTURA PORTANTE DE CUBIERTA DEL PABELLON CUBIERTO DE MADERA LAMINADA DE ABETO SUECO EN JÁCENAS DE LUZ DE 34 M.Y VIGAS TRANSVERSALES DE 8 M., I/HERRAJES DE ACERO, TORNILLERÍA GALVANIZADA EN CALIENTE, ACCESORIOS DE ENSAMBLAJE Y PROTECCIÓN FUNGICIDA. ENRASTRELADO PABELLON DEL MISMO TIPO DE MADERA LAMINADA TIPO GL-36 DE ABETO SUECO EXISTENTE EN JACENAS.

△10 GUARNECIDO MAESTREADO CON YESO NEGRO Y ENLUCIDO CON YESO BLANCO EN PARAMENTOS HORIZONTALES
DE 15 MM. DE ESPESOR, CON MAESTRAS CADA 1,50 M., GUARDAVIVOS DE METAL.


△11 ENFOSCADO MAESTREADO Y FRATASADO CON MORTERO HIDRÓFUGO Y ARENA DE RÍO EN PARAMENTOS HORIZONTALES, REGLEADO, SACADO DE ARISTAS Y RINCONES CON MAESTRAS CADA 3 M.

△12 PINTURA PLÁSTICA ACRÍLICA LISA MATE LAVABLE PROFESIONAL, DOS MANOS, EN BLANCO O PIGMENTADA, SOBRE PARAMENTOS HORIZONTALES DE YESO O YESO LAMINADO. IMPRIMACIÓN Y PLASTECIDO.

△13 FALSO TECHO DESMONTABLE DE PLACAS DE ESCAYOLA ALIGERADA, LISA O PERFORADA, CON PANEL FISURADO DE 60X60 CM., SUSPENDIDO DE PERFILERÍA SEMI-OCULTA.

△14 REVESTIMIENTO DE TECHOS PARA PROTECCIÓN CONTRA EL FUEGO DE ESTRUCTURA METÁLICA MEDIANTE PROYECCIÓN DE MORTERO A BASE DE PERLITA Y VERMICULITA VERMIPLASTER, PARA UNA ESTABILIDAD AL FUEGO EF-120. DENSIDAD 600 KG/M3. COEFICIENTE DE CONDUCTIVIDAD TÉRMICA 0,125 KCAL/HMºC. ENSAYO LICOF.

△15 FORRADO Y REMATES DE CHAPA DE ZINC DE DESARROLLOS VARIOS, DE 0,82 MM. DE ESPESOR CON CORTES ESPECIALES EN SUPERFICIES PLANAS HORIZONTALES Y VERTICALES, RECIBIDO SOBRE RASTRELES DE MADERA DE PINO SECCIÓN 40X60 MM, EN EXTERIOR DEL PABELLON; EN FORRADO PARA PROTECCION DE ALEROS DE HORMIGON; EN FORMACIÓN DE ENCUENTROS, REMATES Y PUNTOS SINGULARES DE CUBIERTA; Y EN UNION DE PARAMENTOS Y FALDONES VERTICALES CON ALEROS Y OTROS ENCUENTROS, ACCESORIOS DE FIJACIÓN Y JUNTAS DE ESTANQUEIDAD.

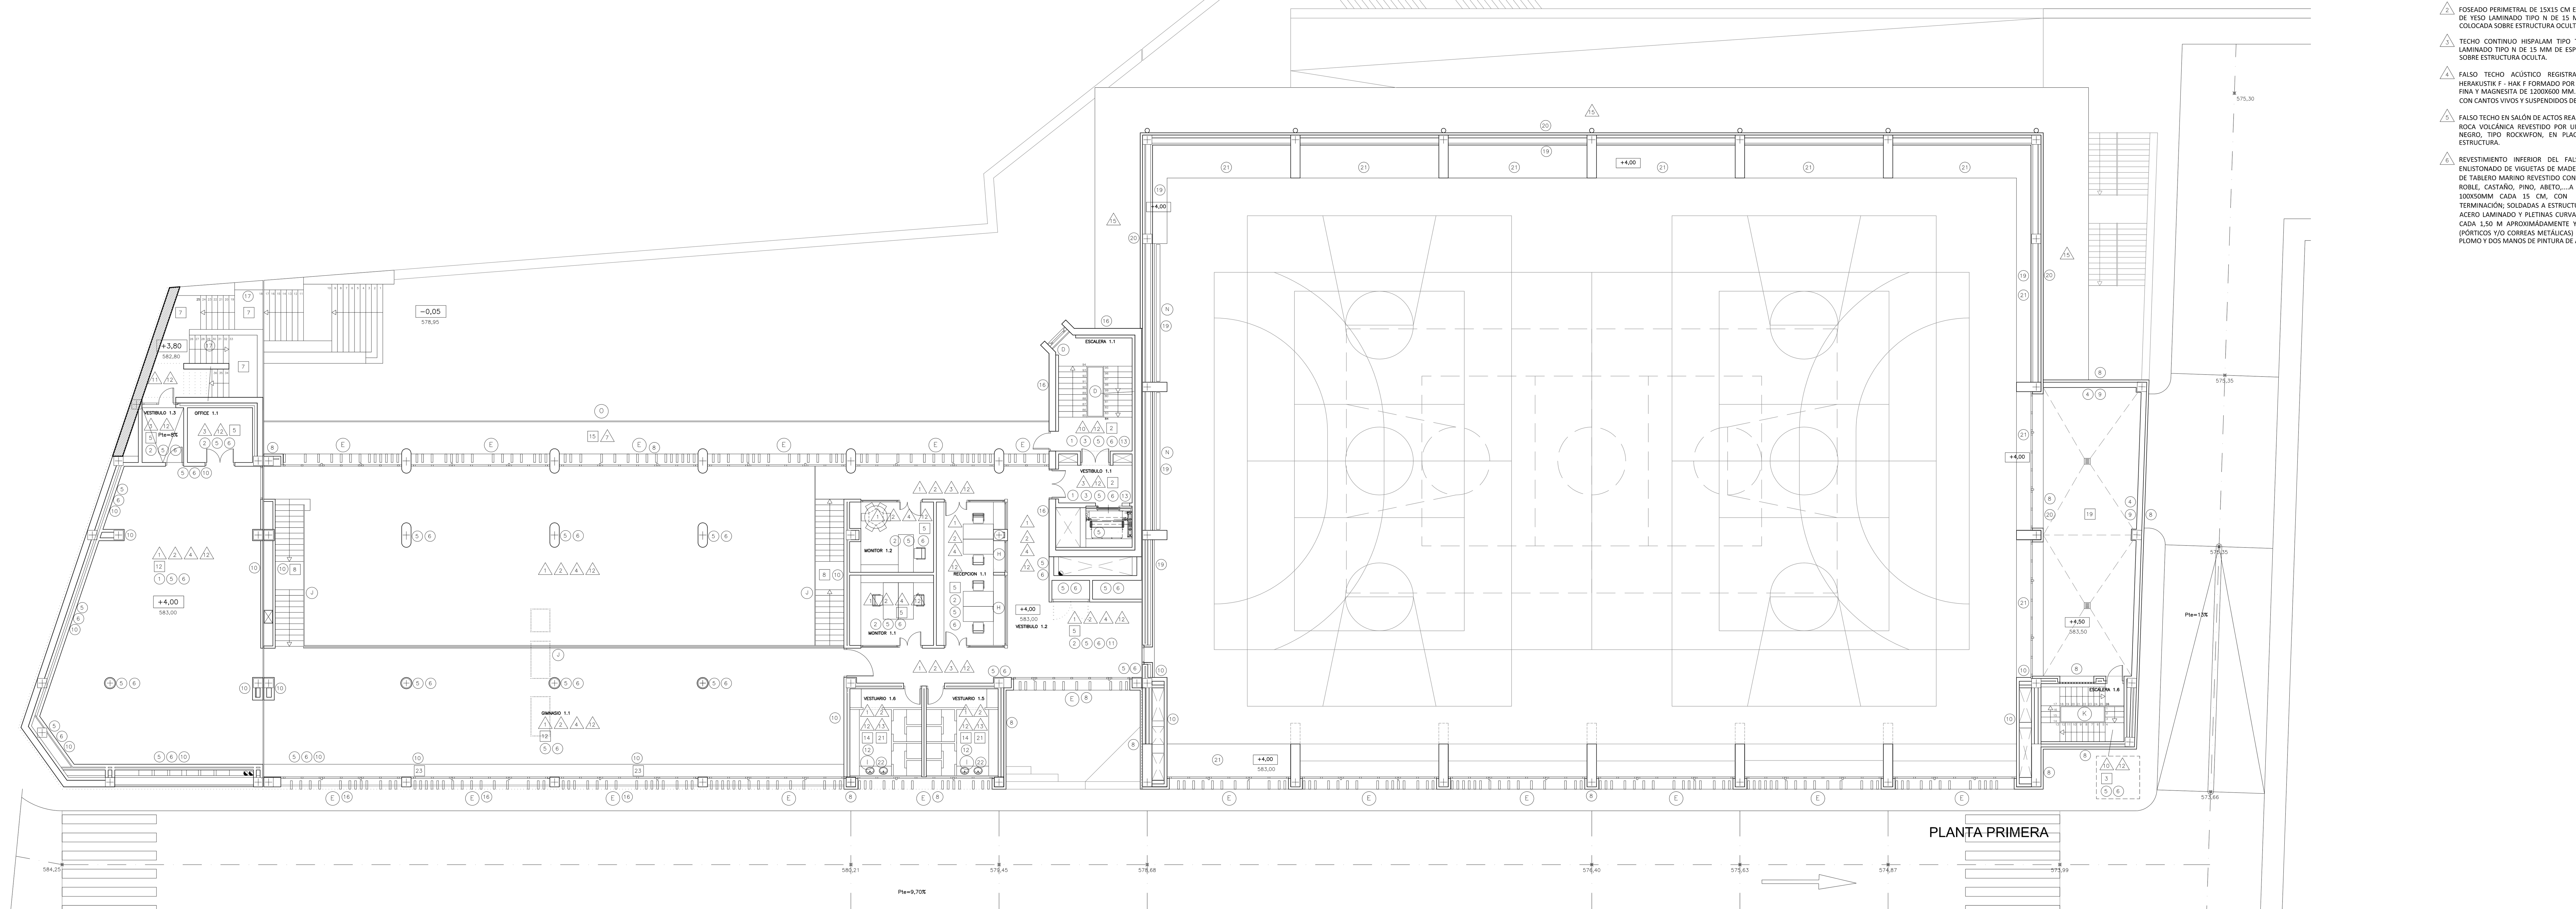

ESTE PLANO ESTÁ CONFIADO PERSONALMENTE A SU DESTINATARIO. ES UN DOCUMENTO DE NUESTRA PROPIEDAD INTELECTUAL. SIN NUESTRA AUTORIZACIÓN ESCRITA, QUEDA TERMINANTEMENTE PROHIBIDA SU UTILIZACIÓN TOTAL O PARCIAL, CUALQUIER REPRODUCCIÓN, COMUNICACIÓN MODIFICACIÓN INTELECTUAL O CESIÓN A TERCERAS PERSONAS.
TODOS LOS DASTOS RELATIVOS A LA GEOMETRIA DE ESTE PROYECTO (MEDIDAS, COTAS, HUECOS, PENDIENTES, ETC.) SE VERIFICARÁN EN OBRA.

PROYECTO DE EJECUCIÓN DE EDIFICIO NUEVO Y URBANIZACIÓN EN EL CAMPUS DE ALCOY.

PROMOTOR: UNIVERSIDAD POLITÉCNICA DE VALENCIA

ARQUITECTOS:
JOSE V. JORNET MOYA
NURIA VICENT BLANES

FECHA: JULIO 2010

107009

PLANO: PLANTA PRIMERA. ACABADOS Y MOBILIARIO.

ESCALA: 1:200

RA-5