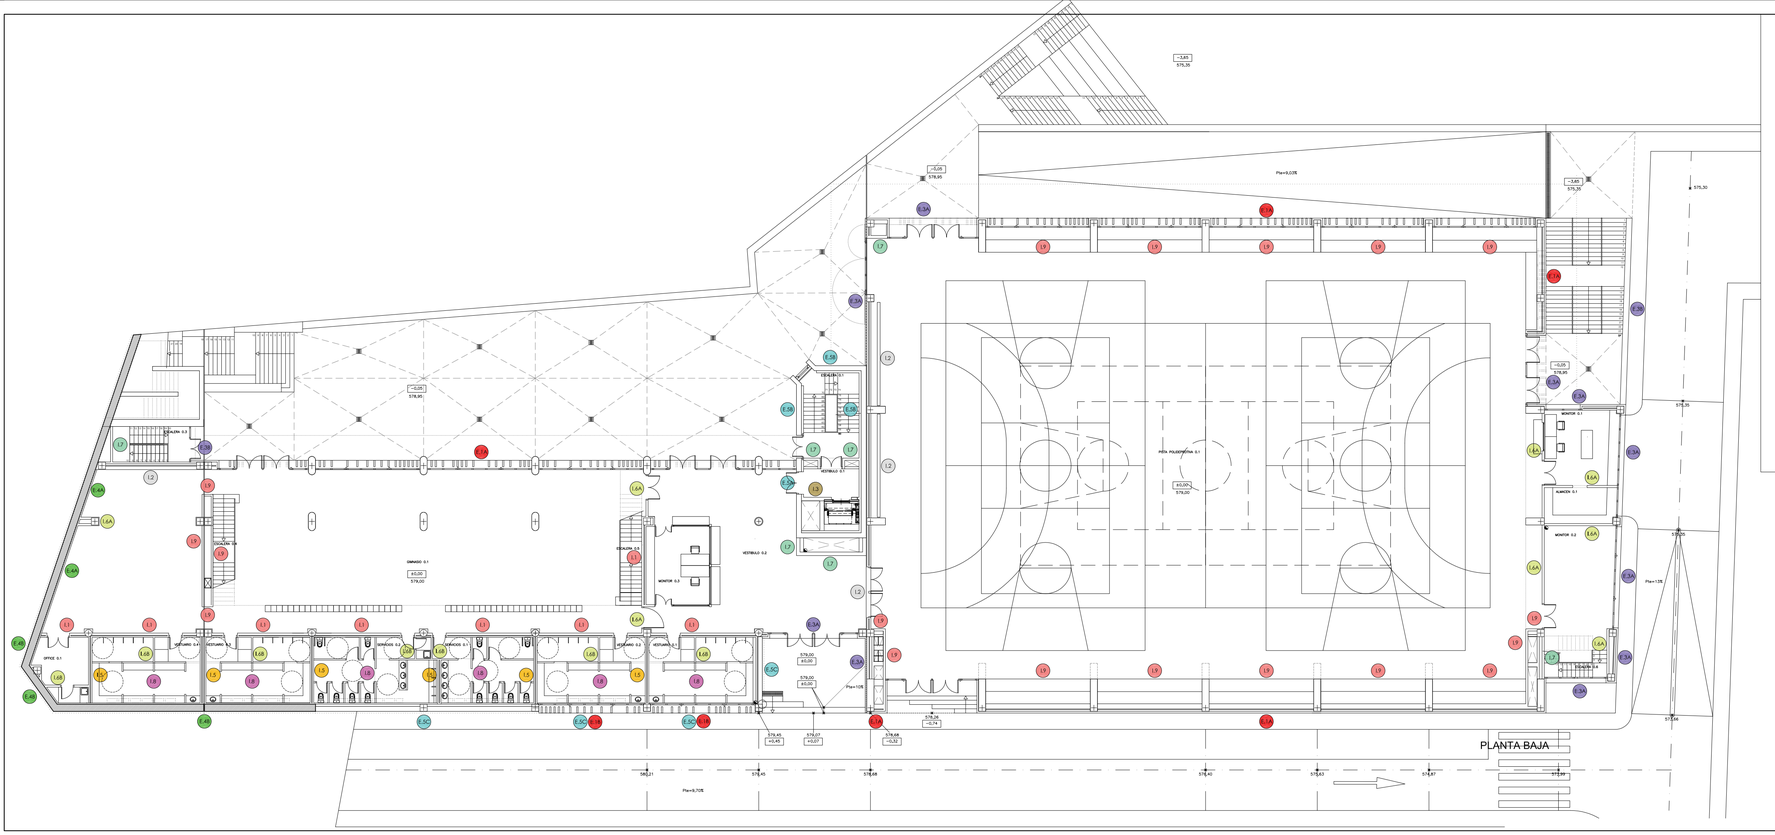


CERRAMIENTOS EXTERIORES

TIPO E.1.A
ENLUCIDO (H 15 CM)
CAMARA + AISLANTE
ENFOSCADO (H 15 CM)
COTERRA ESTUCO PLEX.

TIPO E.1.B
ENLUCIDO (H 15 CM)
CAMARA + AISLANTE
ENFOSCADO (H 15 CM)
COTERRA ESTUCO PLEX.

TIPO E.2.A
ESTRUCTURA MADERA
OSB/CONTRA-PERF.
CHAPA

TIPO E.3.A
ENLUCIDO
CAMARA + AISLANTE
ENFOSCADO (H 15 CM)
COTERRA ESTUCO PLEX.

TIPO E.4.A
LADRILLO CARA VISTA
MURO PANTALLA

TIPO E.4.B
AUCHADO (H 7 CM)
MURO PANTALLA

TIPOLOGIA DE TABIQUERIA

TIPO E.5.A
ENLUCIDO (H 1.5 CM)
ALBANTE + CAMARA
MURO HORMIGON

TIPO E.5.B
PLACAS (H PLACAS)
ALBANTE + CAMARA
MURO HORMIGON

TIPO E.5.C
AUCHADO (H 1.5 CM)
ALBANTE + CAMARA
MURO HORMIGON

TIPO E.5.D
LADRILLO CARA VISTA
ALBANTE + CAMARA
MURO HORMIGON

TIPO E.5.E
LADRILLO CARA VISTA
INSTALACIONES
ALBANTE + CAMARA
MURO HORMIGON

TIPO E.5.F
MONOCAPA ENLUCIDO
ALBANTE + CAMARA
MURO HORMIGON

CERRAMIENTOS INTERIORES

TIPO I.1.1
LADRILLO CARA VISTA
CAMARA
(H 1.5 CM)
ENLUCIDO/AUCHADO

TIPO I.1.2
ENLUCIDO
(H 1.5 CM)
CAMARA
LADRILLO
ENLUCIDO

TIPO I.1.3
ENLUCIDO
(H 1.5 CM)
ALBANTE
LADRILLO PANAL H.DOBLE

TIPO I.1.4
ENFOSCADO
LADRILLO PANAL 1 PIE
ENFOSCADO

TIPO I.1.5A
AUCHADO
(H 7 CM)
LADRILLO
(H 7 CM)
AUCHADO

TIPO I.1.6A
ENLUCIDO
(H 1.5 CM)
ENLUCIDO

TIPO I.1.6B
AUCHADO
(H 1.5 CM)
AUCHADO

TIPO I.1.6C
ENLUCIDO
(H 1.5 CM)
AUCHADO

TIPO I.1.7
MONOCAPA ENLUCIDO
LADRILLO PANAL 12 cm.
ENFOSCADO/ENLUCIDO

TIPO I.1.8A
AUCHADO
(H 7 CM)
AUCHADO

TIPO I.1.8B
ENLUCIDO
(H 1.5 CM)
ENLUCIDO

TIPO I.1.7
LADRILLO CARA VISTA

ESTE PLANO ESTÁ CONFIADO PERSONALMENTE A SU DESTINATARIO. ES UN DOCUMENTO DE NUESTRA PROPIEDAD INTELECTUAL. SIN NUESTRA AUTORIZACIÓN ESCRITA, QUEDA TERMINANTEMENTE PROHIBIDA SU UTILIZACIÓN TOTAL O PARCIAL, CUALQUIER REPRODUCCIÓN, COMUNICACIÓN MODIFICACIÓN INTELECTUAL O CESIÓN A TERCERAS PERSONAS.
TODOS LOS DASTOS RELATIVOS A LA GEOMETRIA DE ESTE PROYECTO (MEDIDAS, COTAS, HUECOS, PENDIENTES, ETC.) SE VERIFICARÁN EN OBRA.

PROYECTO DE EJECUCIÓN DE EDIFICIO NUEVO Y URBANIZACIÓN EN EL CAMPUS DE ALCOY.

PROMOTOR:
UNIVERSIDAD POLITÉCNICA DE VALENCIA

ARQUITECTOS:
JOSE V. JORNET MOYA
NURIA VICENT BLANES

FECHA:
JULIO 2010

107009

PLANO: PLANTA BAJA.
PARTICIONES INTERIORES.

ESCALA:
1:200

RP-4

A – 1