


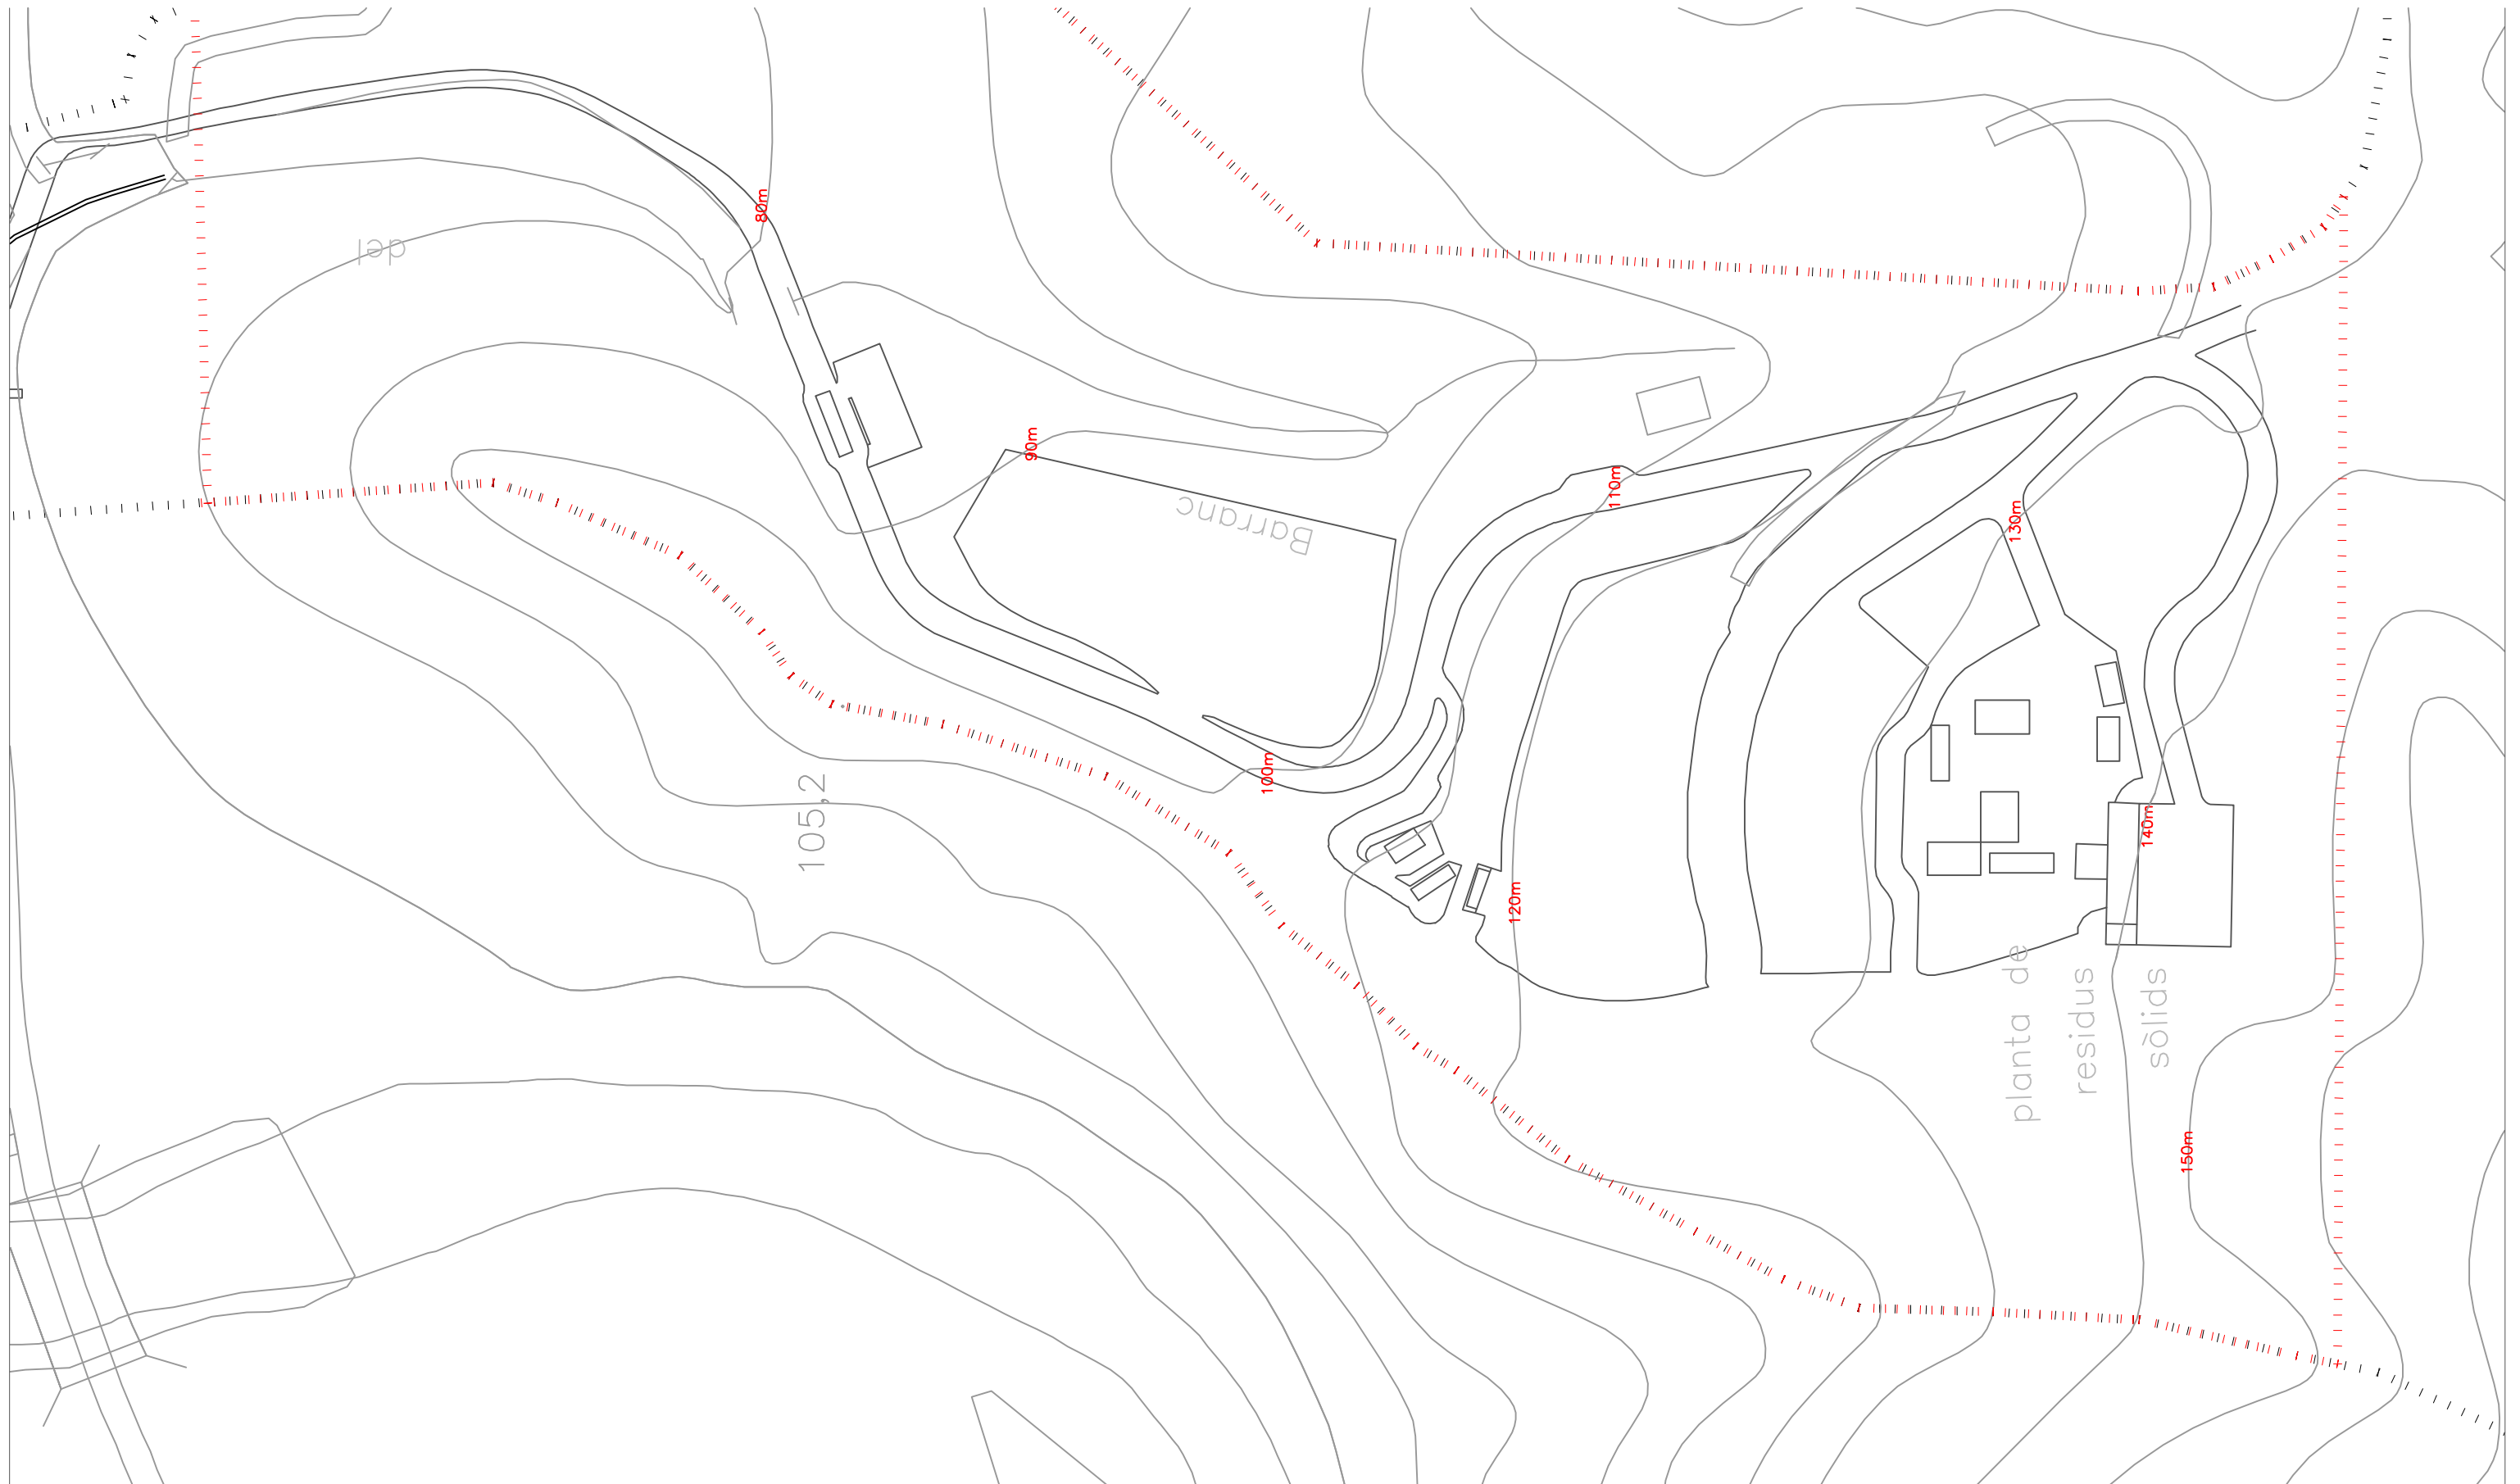

..... àmbito actuación
..... límite municipal

Zona intervención Ador
escala 1:1.500