




(A) "Puertas de acceso". En las zonas de contacto entre las principales rutas de acceso a los Parajes Naturales desde los diferentes cascos urbanos se introduce una banda de acero cortén dispuesta de forma transversal al camino y que se prolonga de forma vertical con información relativa a los mismos. Material: chapa de acero cortén micropreforada.

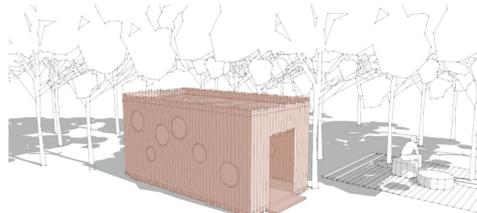


(B) Caseta-mirador-aula de la naturaleza. La propuesta contempla la introducción de elementos capaces de albergar o proporcionar apoyo a los diversos usos o actividades contemplados en el paraje. Materialidad: laminas de madera de pino tratada en autoclave.

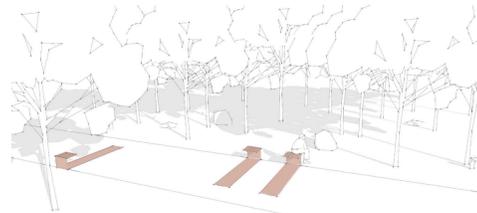


(C) "Elementos de apoyo o de asiento". Siguiendo un diseño similar a los planteados para otros elementos de mobiliario, una "banda" plegada da lugar a un elemento de asiento o reposo. La disposición del elemento dentro de los caminos propuestos disminuye la invasión del medio que le rodea. Materialidad: Chapa de acero cortén + laminas de madera (zona de asiento)

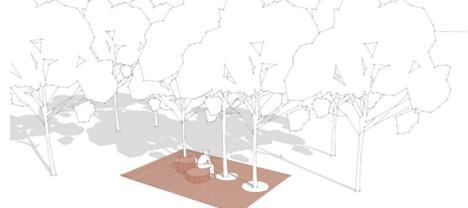

(D) "Plataformas de madera multiuso". La inclusión de forma puntual de plataformas de madera de dimensiones variables permite la concentración del uso en determinados espacios, a la vez que se proporcionan elementos de apoyo o asiento a los usuarios. La perforación de las mismas permite la adaptación a zonas boscosas o la invasión o integración de los árboles con las mismas. Materialidad: madera de pino tratada en autoclave.

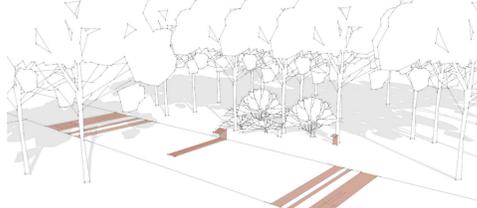



(E) "Paréntesis informativos". La introducción de bandas informativas transversales en algunas de las rutas temáticas propuestas anticipa la presencia de determinados puntos de interés por su importancia patrimonial o ambiental. Material: chapa de acero cortén micropreforada.

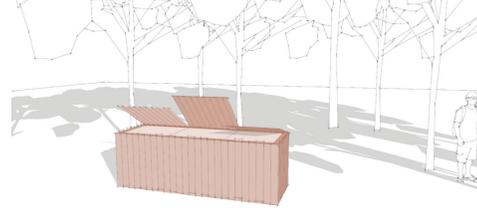

(F) "Puntos limpios". Se contempla la colocación de "puntos limpios" de recogida de residuos teniendo en cuenta el aumento de usuarios previsto. El diseño es de características similares al resto de elementos de mobiliario y contempla la clasificación de los mismos. Materialidad: madera de pino tratada en autoclave.

Fase 1	Fase 2	Fase 3	Fase 4	Fase 5	Fase 6	Total
Puesta en marcha de los cursos, jornadas, carreras, ...	Trabajos de acondicionamiento caminos y recorridos accesibles	Puntos wifi, señalización, entradas, mobiliario, ...	Rehabilitación del conjunto arquitectónico, instalaciones	Trabajos de acondicionamiento caminos y recorridos accesibles	Reforestación y jardinería	358.700 €
47.000 €	65.000 €	Fase 3A: 19.200 € Fase 3B: 19.200 € Fase 3C: 19.200 €	99.000 €	65.000 €	90.000 €	

PRESUPUESTO APROXIMADO

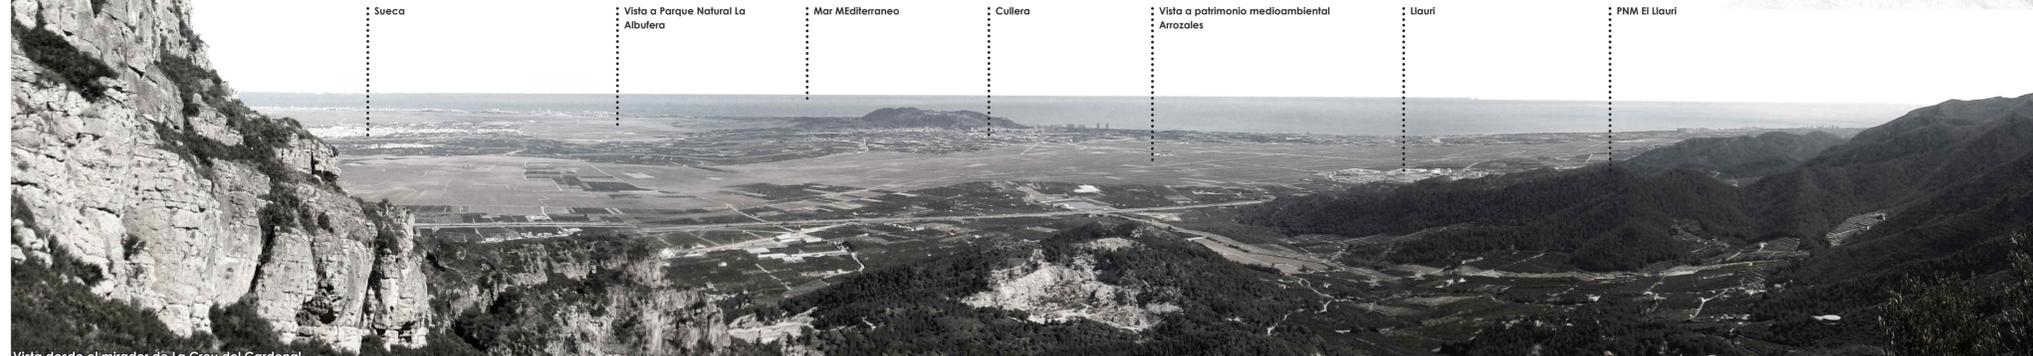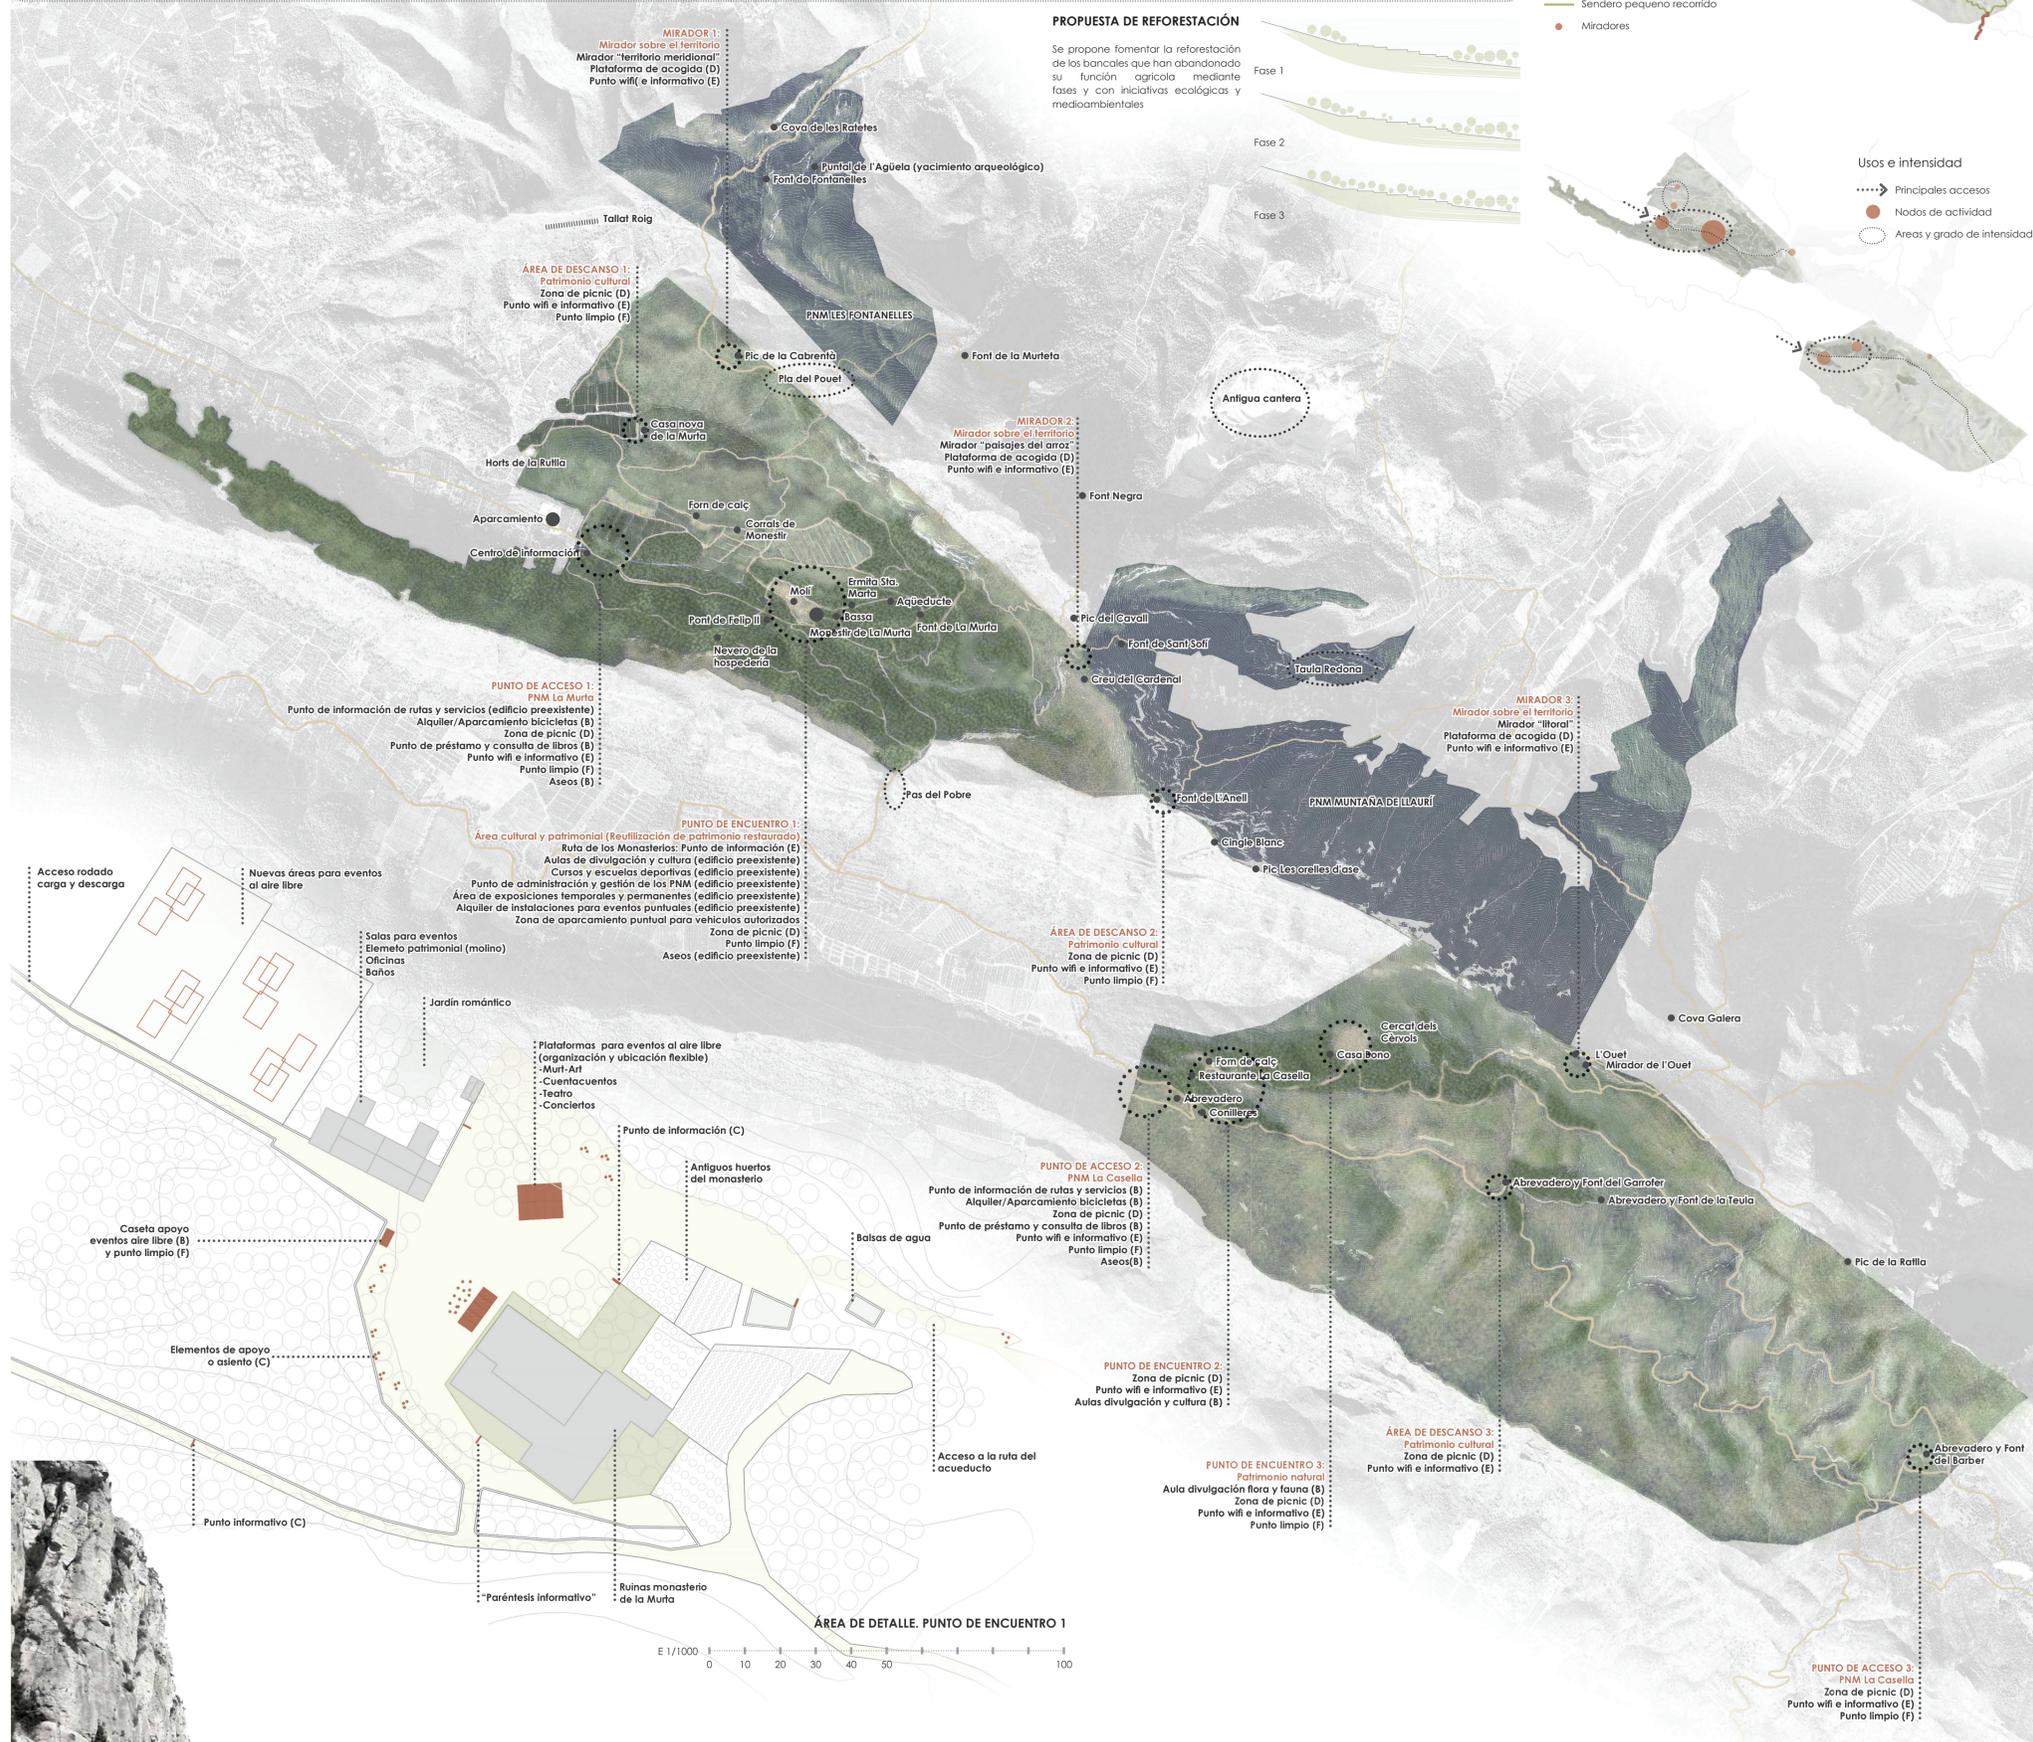

Vista desde el mirador de La Creu del Cardenal