

# 5


## DEFINICIÓN DE LOS OBJETIVOS DE CALIDAD PAISAJÍSTICA

5.1. OBJETIVOS DE CALIDAD PAISAJÍSTICA

7



## ESTUDIO DE PAISAJE. METODOLOGÍA DE TRABAJO:

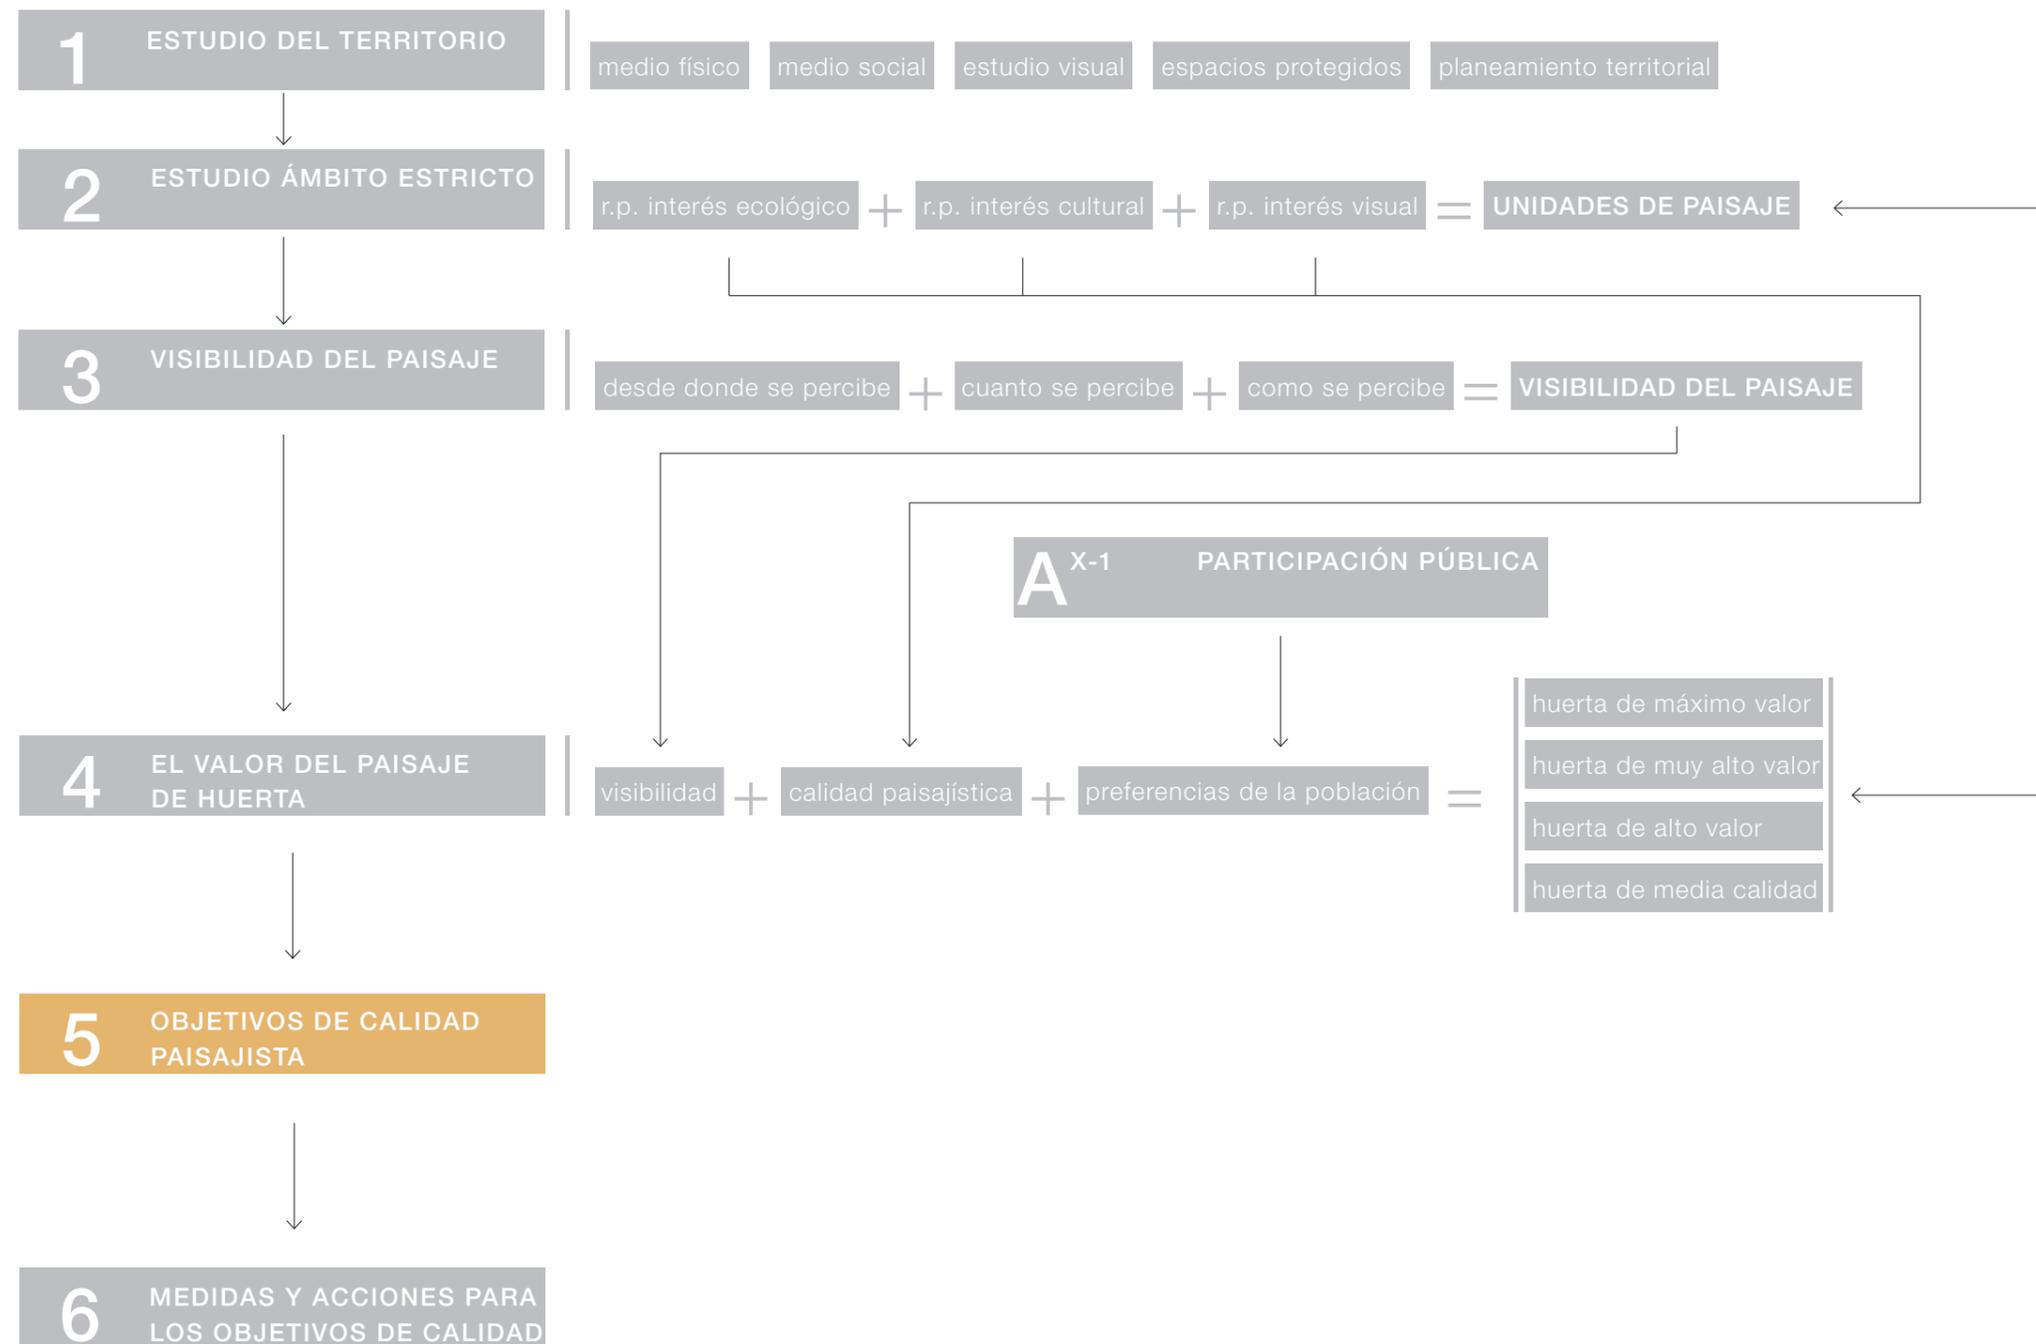



## ESTUDIO PRELIMINAR DE PAISAJE. ESTRUCTURA DEL DOCUMENTO




5.1. OBJETIVOS DE CALIDAD PAISAJÍSTICA



Los Objetivos de Calidad se obtienen a partir del Valor Paisajístico, definido tras diferenciar la calidad paisajística, incorporar los resultados de la consulta pública (en la que se recogen las aspiraciones paisajísticas de la población) y ponderar el valor medio obtenido entre estos dos por la visibilidad del paisaje. De este modo atendiendo al análisis de calidad del paisaje realizado por expertos, a la valoración del paisaje realizado por la población y considerando como orientativo la tramitación analizada durante la versión preliminar del planeamiento municipal y de las infraestructuras metropolitanas de transporte, se obtienen unos Objetivos de Calidad Paisajística en desarrollo actual para la versión final del PAT de protección de la Huerta de Valencia.


**DETERMINACIÓN DE LOS PAISAJES DE MAYOR VALOR CULTURAL, VISUAL, ECOLÓGICO Y PRODUCTIVO Y DE LOS ESPACIOS DE CONEXIÓN QUE DEBEN SER PRESERVADOS PARA CONSERVAR LA IDENTIDAD DEL PAISAJE DE LA HUERTA HISTÓRICA**

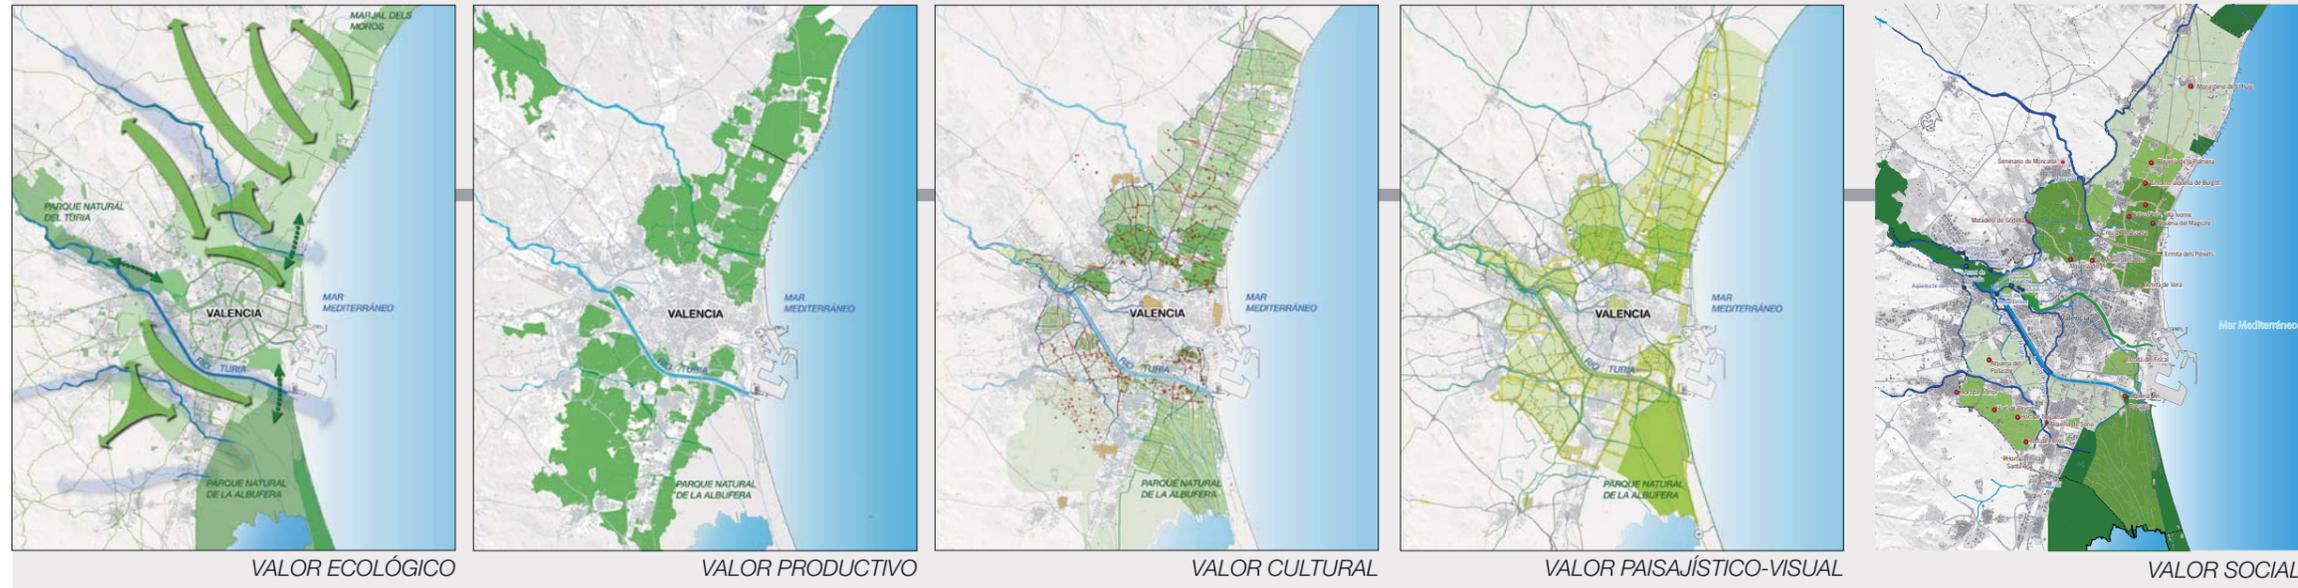

ANÁLISIS VERSIÓN PRELIMINAR PAT PROTECCIÓN HUERTA 2008

CONSULTA PÚBLICA


**ANÁLISIS DE LOS PRINCIPALES ASPECTOS QUE COMPROMETEN LA PRESERVACIÓN DE LA HUERTA Y DE LOS CAMBIOS DERIVADOS DE LOS PLANES Y PROGRAMAS DE CRECIMIENTO URBANO E IMPLANTACIÓN DE INFRAESTRUCTURAS.**

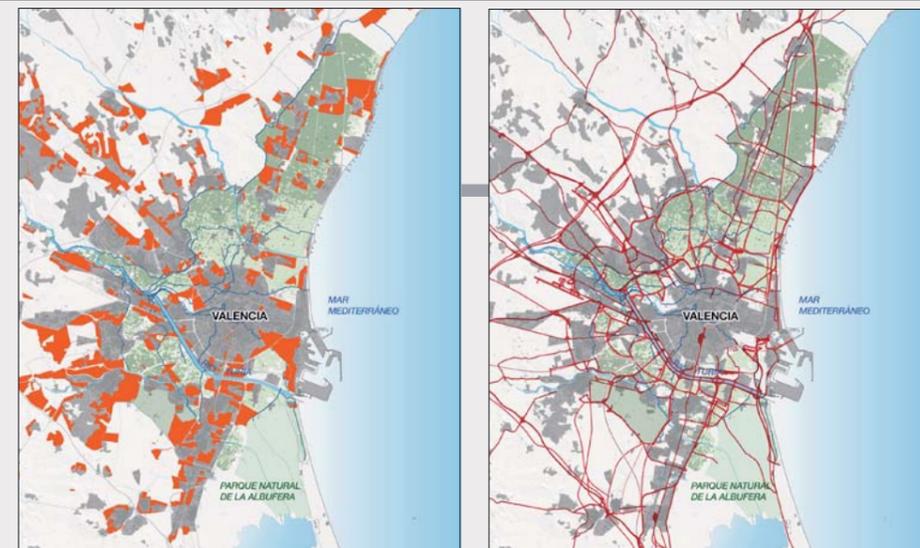

Tramitación planeamiento municipal para la Versión Preliminar PAT Huerta 2008.

Tramitación infraestructuras de transporte para la Versión Preliminar PAT Huerta 2008.

ANÁLISIS VERSIÓN PRELIMINAR PAT PROTECCIÓN HUERTA 2008

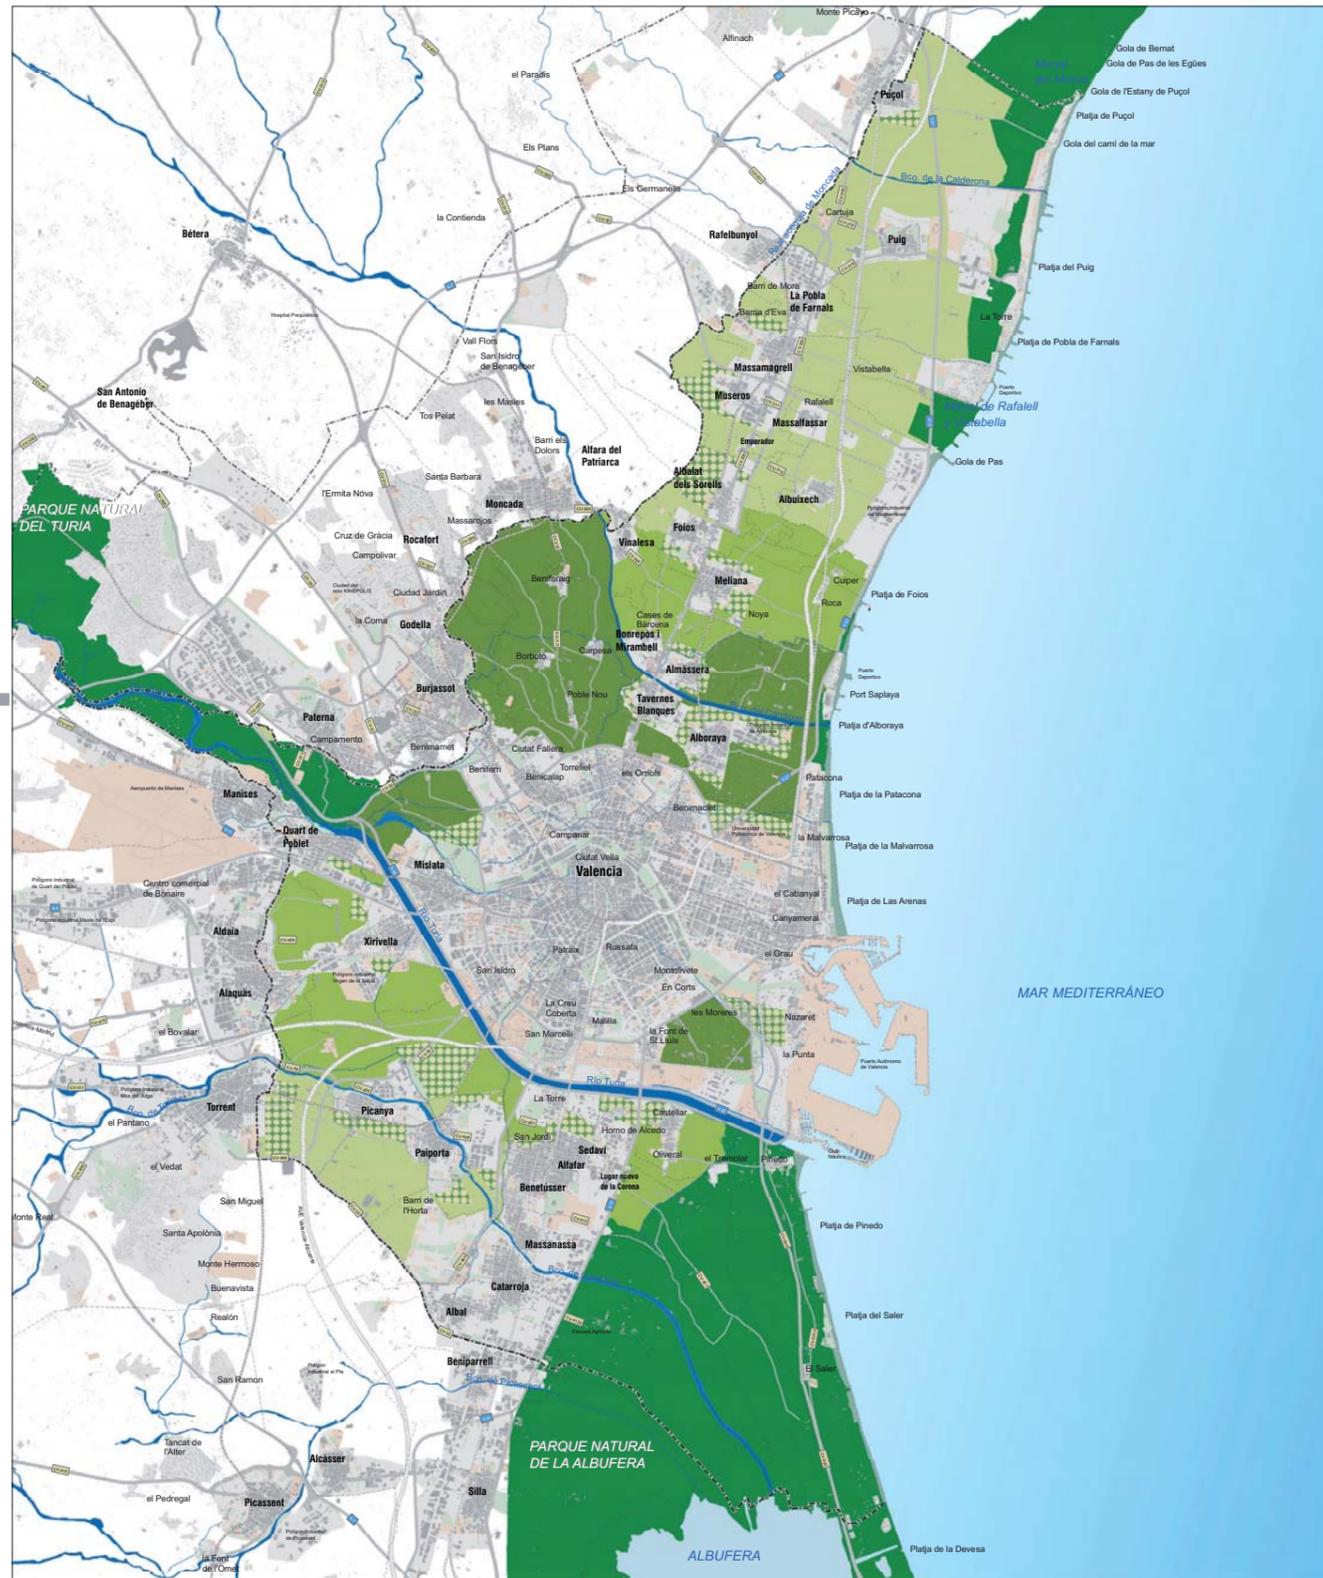

**PLANEAMIENTO URBANÍSTICO VIGENTE**

Residencial/Industrial/Terciario

**PLANEAMIENTO URBANÍSTICO VIGENTE Y EN TRAMITACIÓN**

Dotacional/Equipamientos

Dotacional/Zonas Verdes

Dominio público marítimo

Dominio público hidráulico

**OBJETIVOS DE CALIDAD**

H1-Huerta de Protección Especial Grado 1

H2-Huerta de Protección Especial Grado 2

H3-Huerta de Protección Agrícola Grado 3

EVN-Espacios de Valor Natural

Reservas de estudio

E. 1/150.000

