


PLAN DE MOVILIDAD URBANA SOSTENIBLE DE PATERNA

Leyenda

 Àmbito del estudio

Àmbito territorial del estudio

Escalas:

1:30.000 0 250 500 1.000 m

Numérica Gráfica


2

Fecha:
Enero 2009

Cliente: Empresa consultora:



PLAN DE MOVILIDAD URBANA SOSTENIBLE DE PATERNA

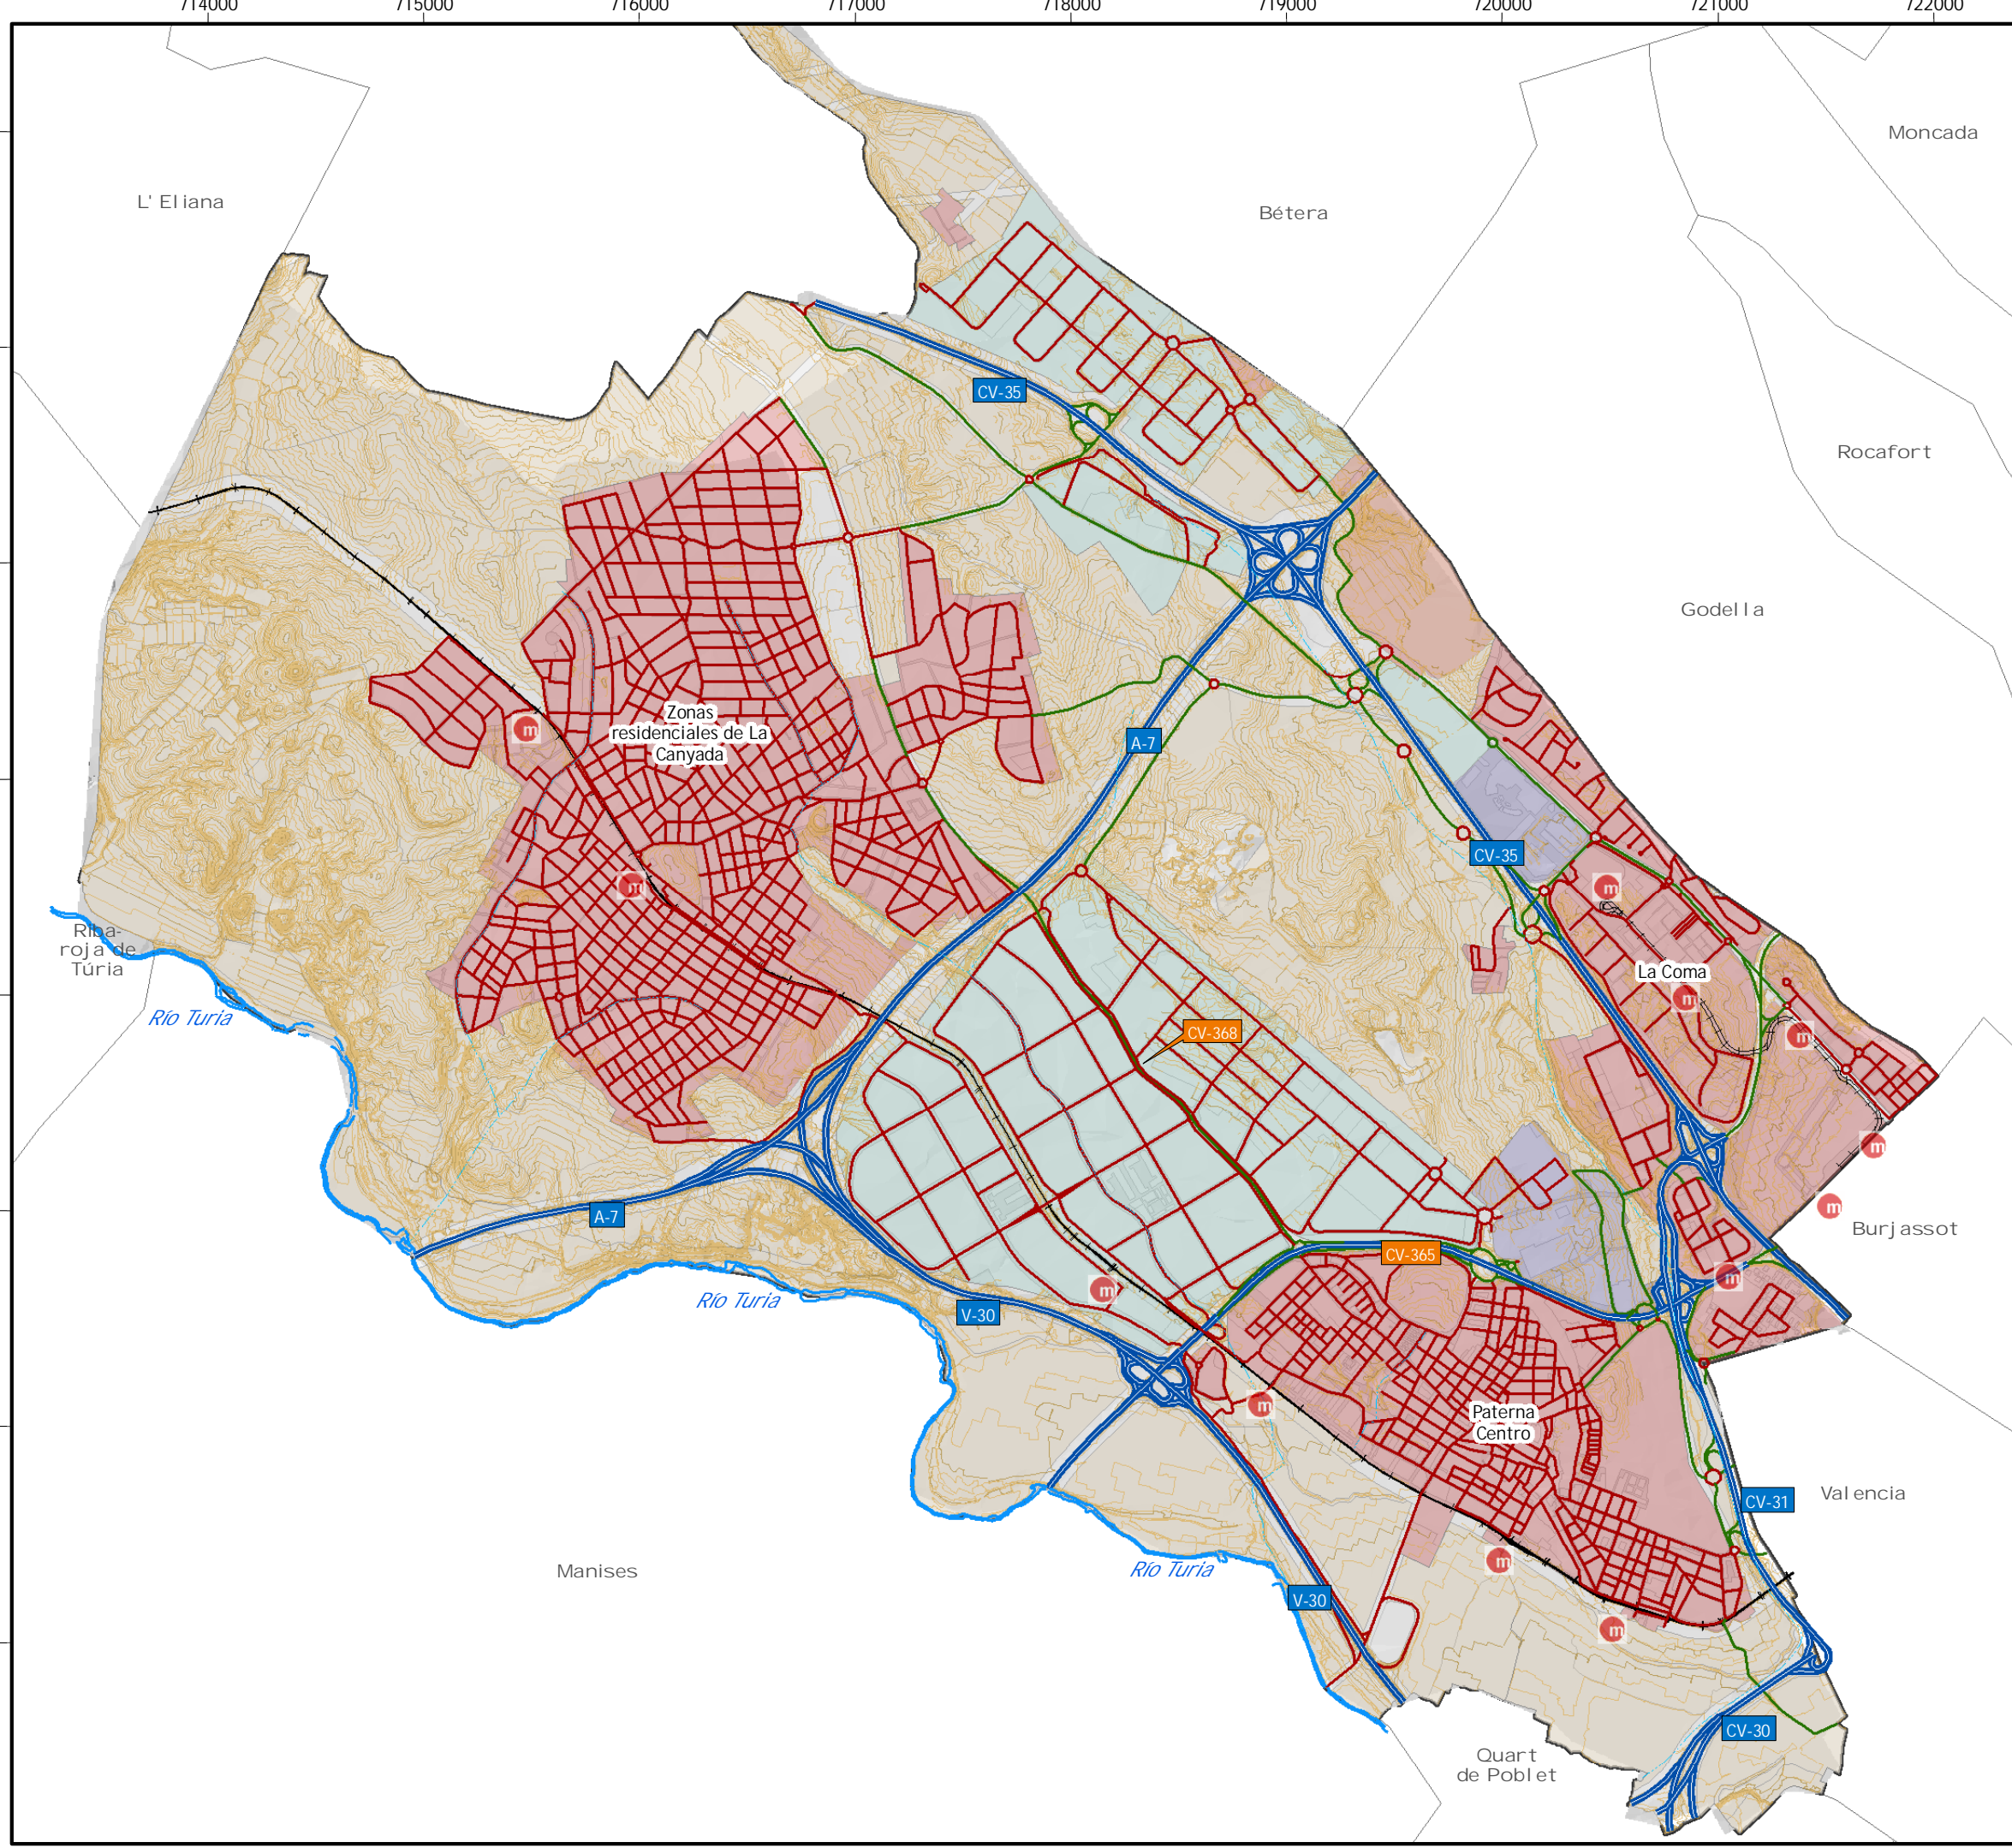

Leyenda

Usos del suelo

- Urbano
- Terciario, dotacional
- Industrial
- Rústico
- Rural, Natural

Infraestructuras viarias

- Autovía
- Carretera
- Calles

Infraestructuras ferroviarias

- Metro
- Tranvía
- Paradas de tranvía y metro

Geografía

- Ríos
- Barrancos y ramblas

Curvas de nivel

- Directoras
- Secundarias

Mapa topográfico

Escalas:

1:30.000 0 250 500 1.000 m

Numérica Gráfica

2

Fecha:
Enero 2009

Cliente: Empresa consultora:

Ajuntament de Paterna idom

PLAN DE MOVILIDAD URBANA SOSTENIBLE DE PATERNA


Leyenda

Tipo

- Autovía
- Carretera
- Calles

Infraestructuras ferroviarias

- +— Metro
- +—+— Tranvía

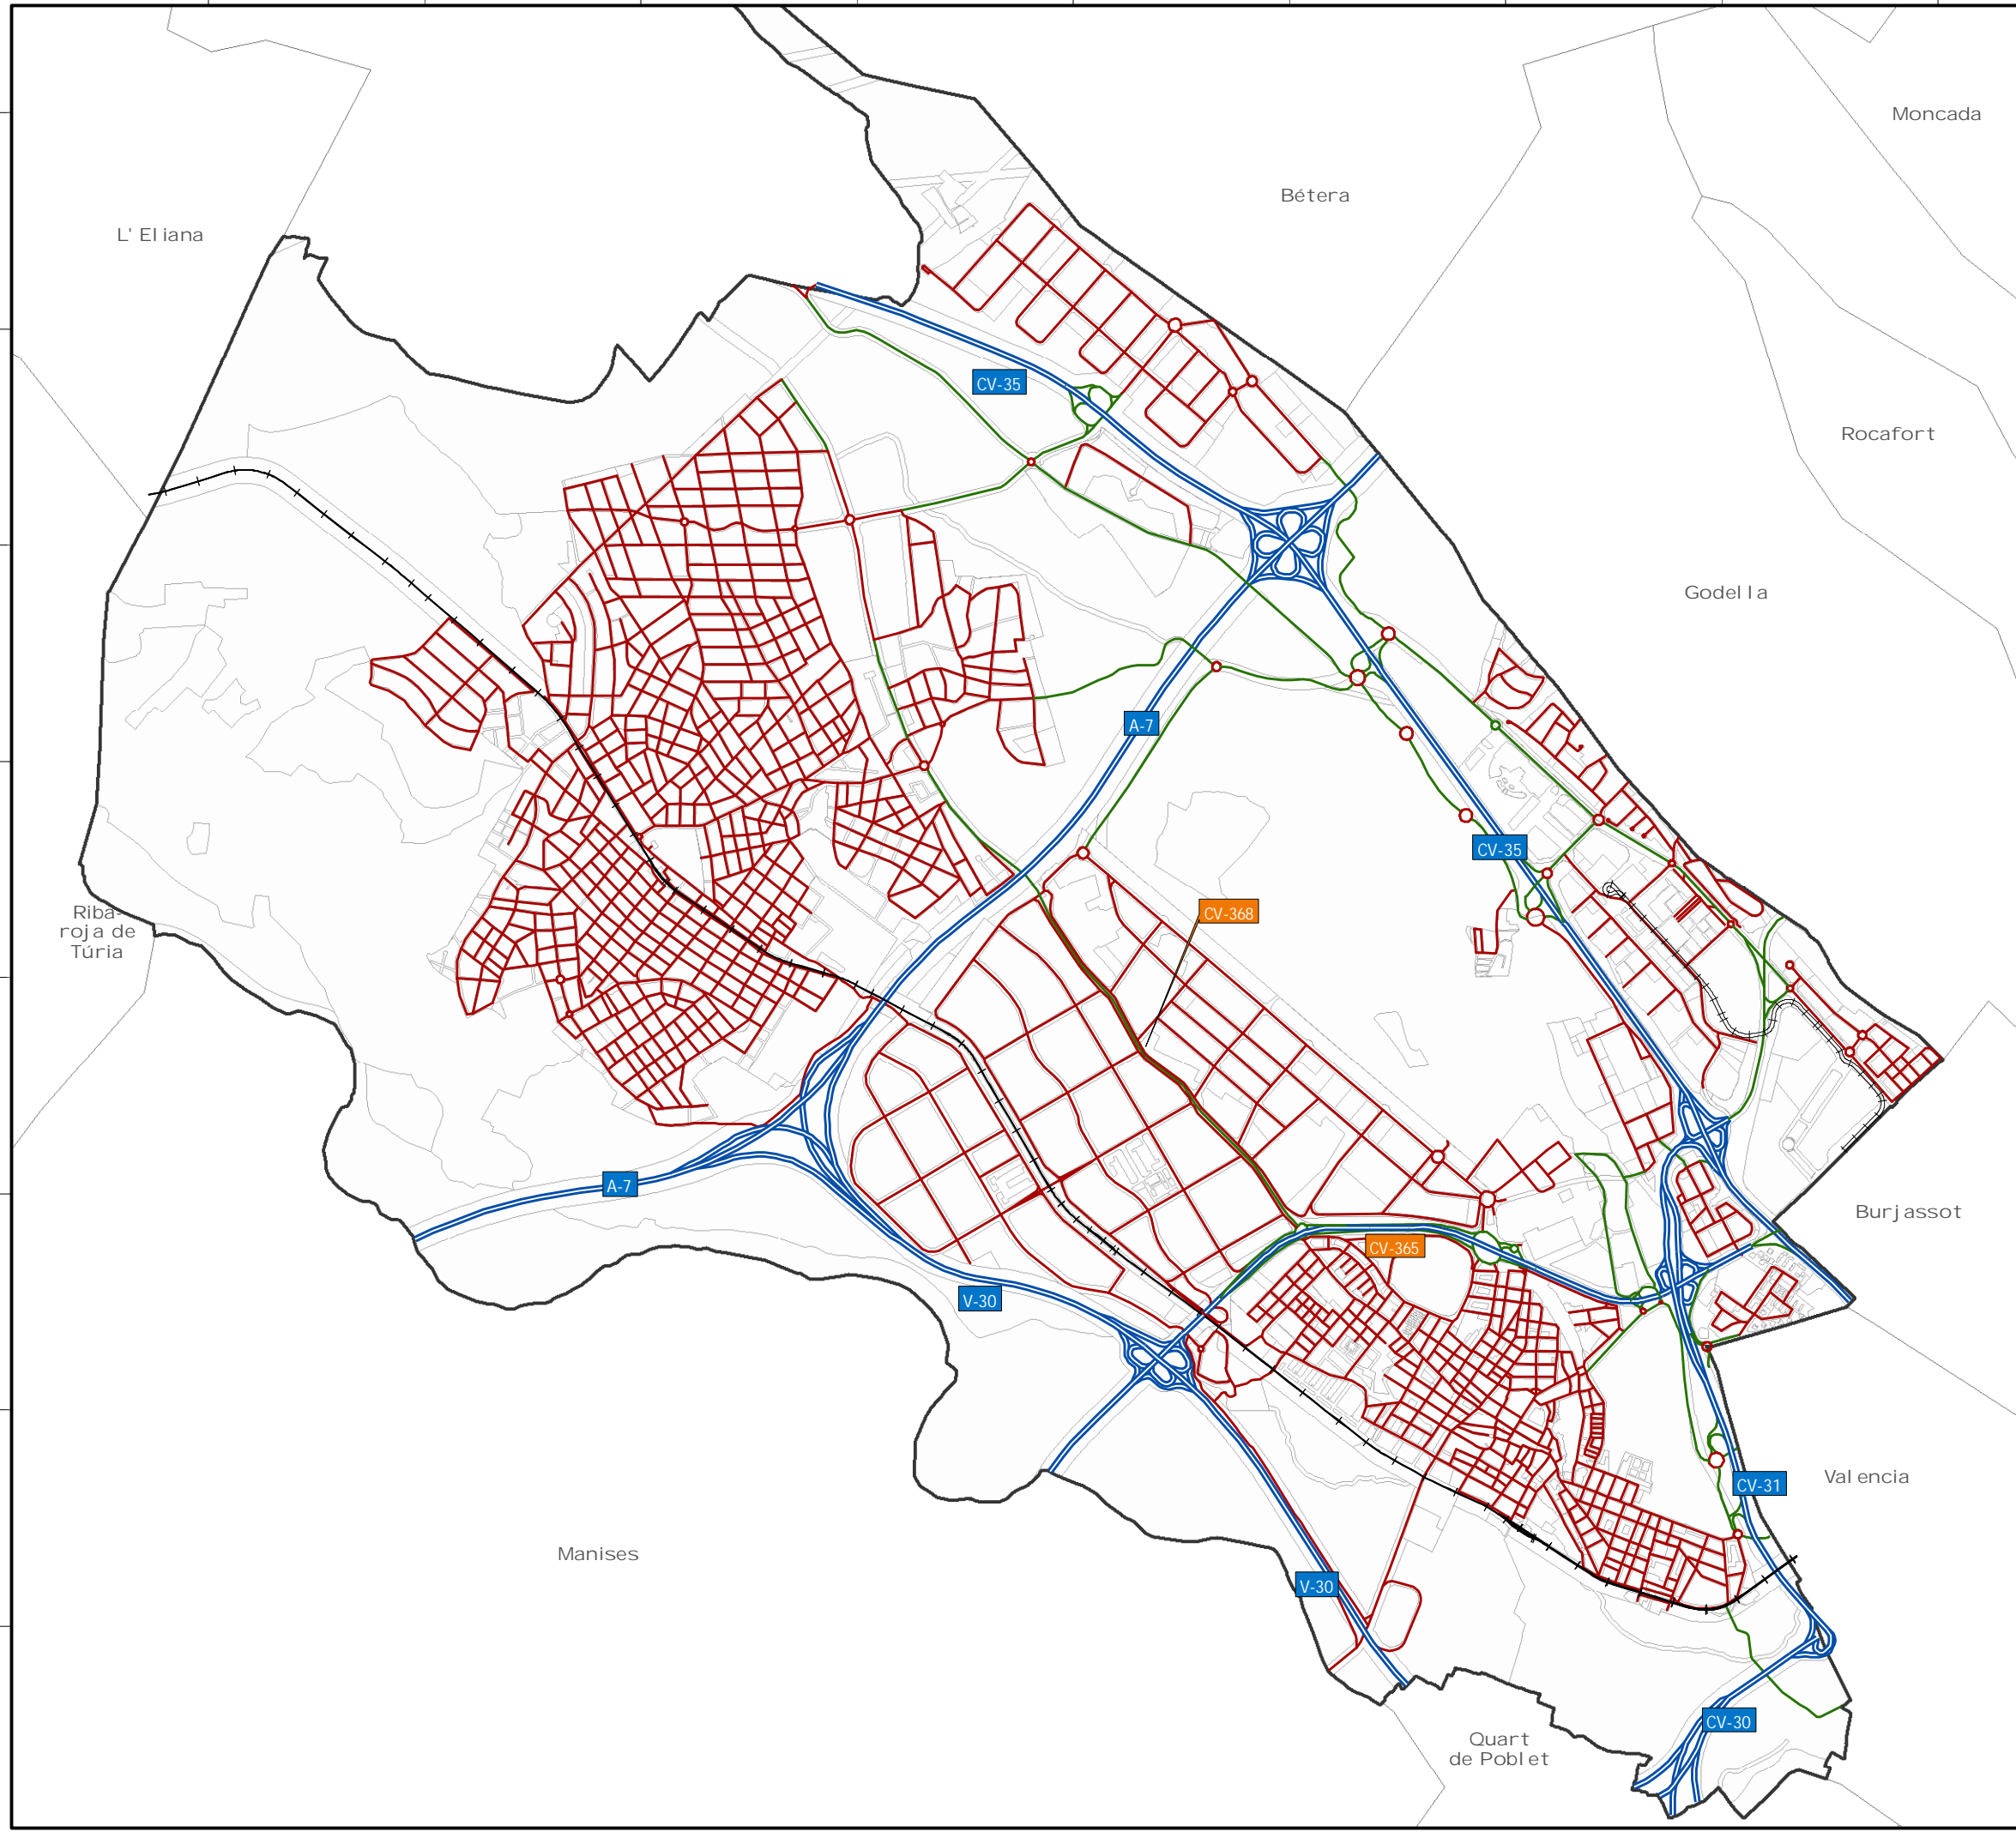

Redes de comunicaciones

Escalas:

1:30.000

Numérica

0 250 500 1.000 m

Gráfica

2

Fecha:

Enero 2009

Cliente:

Ajuntament de Paterna

Empresa consultora:


idom

PLAN DE MOVILIDAD URBANA SOSTENIBLE DE PATERNA

Leyenda

Tipo

- Urbano
- Terciario, dotacional
- Rústico
- Industrial

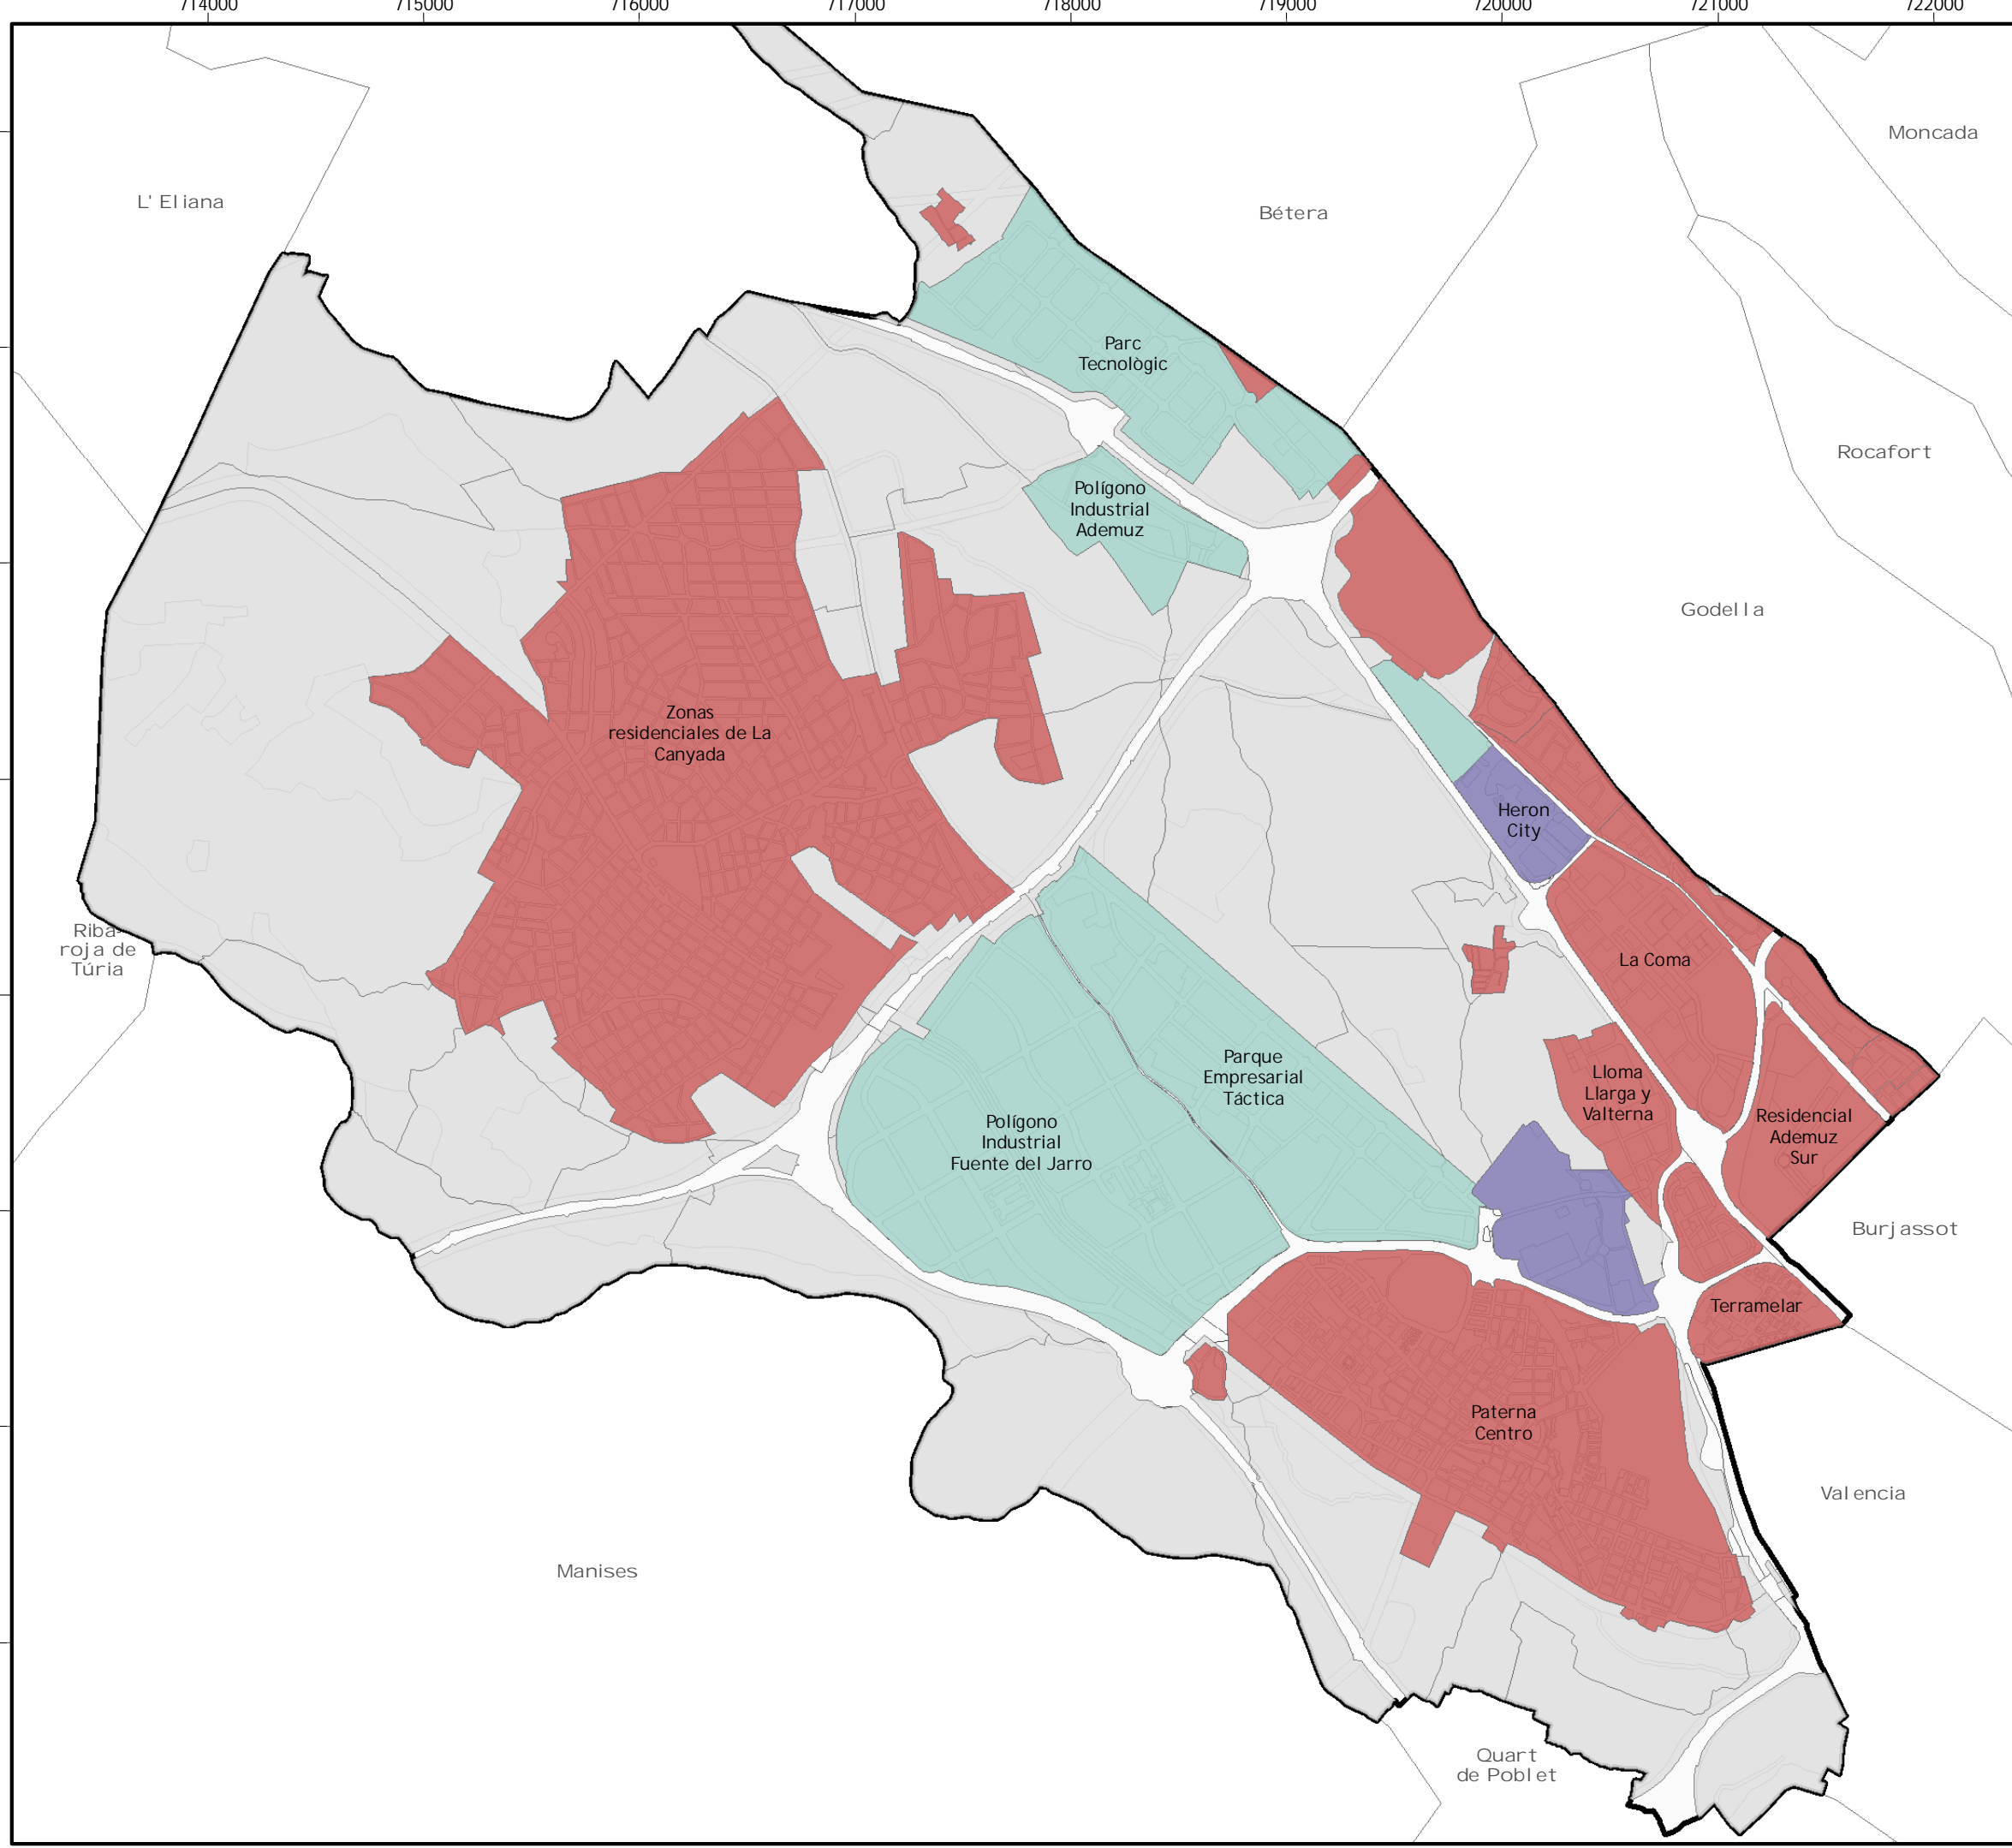

Àmbits territorials

Escalas:

1:30.000 0 250 500 1.000 m

Numérica Gráfica

2

Fecha:
Enero 2009

Cliente: Empresa consultora:

Ajuntament de Paterna idom INGENIERIA Y ARQUITECTURA S.A.

PLAN DE MOVILIDAD URBANA SOSTENIBLE DE PATERNA


Legenda

Clasificación del suelo

- Urbano
- Urbanizable
- No urbanizable

Infraestructuras ferroviarias

- Metro
- Tranvía

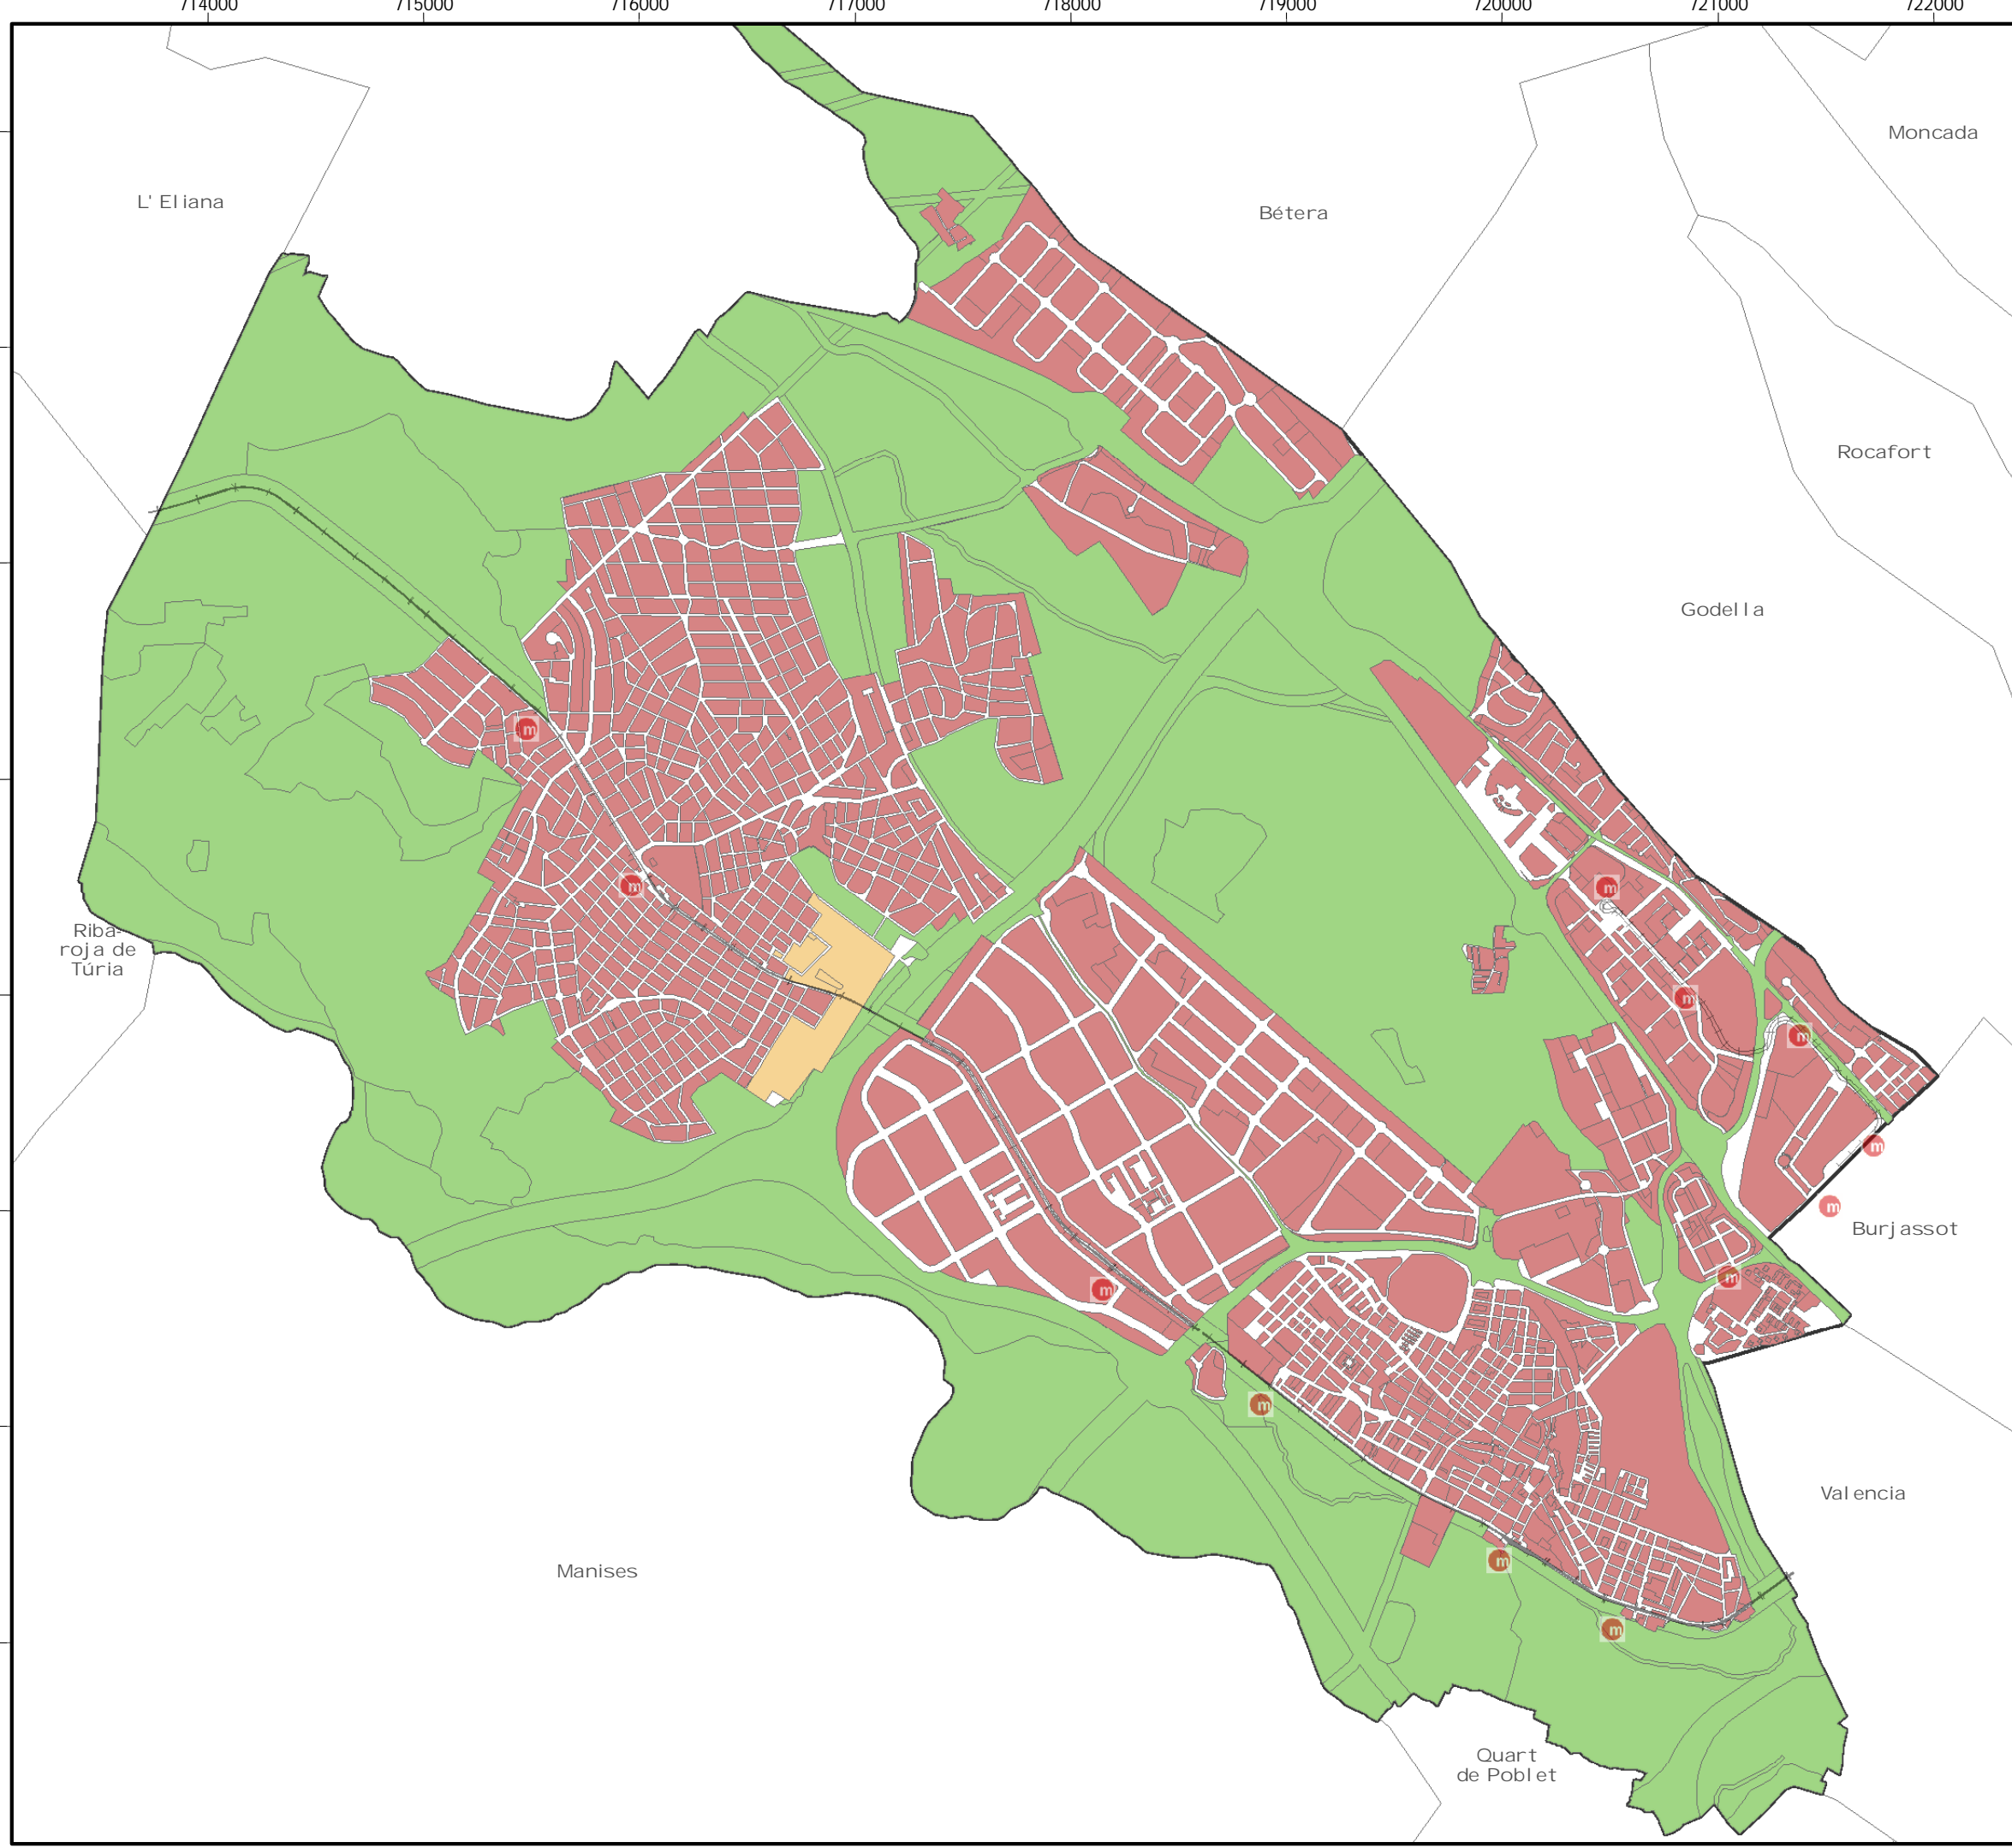

Clasificación del suelo

Escalas:

1:30.000 0 250 500 1.000 m

Numérica Gráfica

2

Fecha:
Enero 2009

Cliente: Empresa consultora:




Ajuntament de Paterna



idom
INGENIERIA - ARQUITECTURA S.A.

PLAN DE MOVILIDAD URBANA SOSTENIBLE DE PATERNA

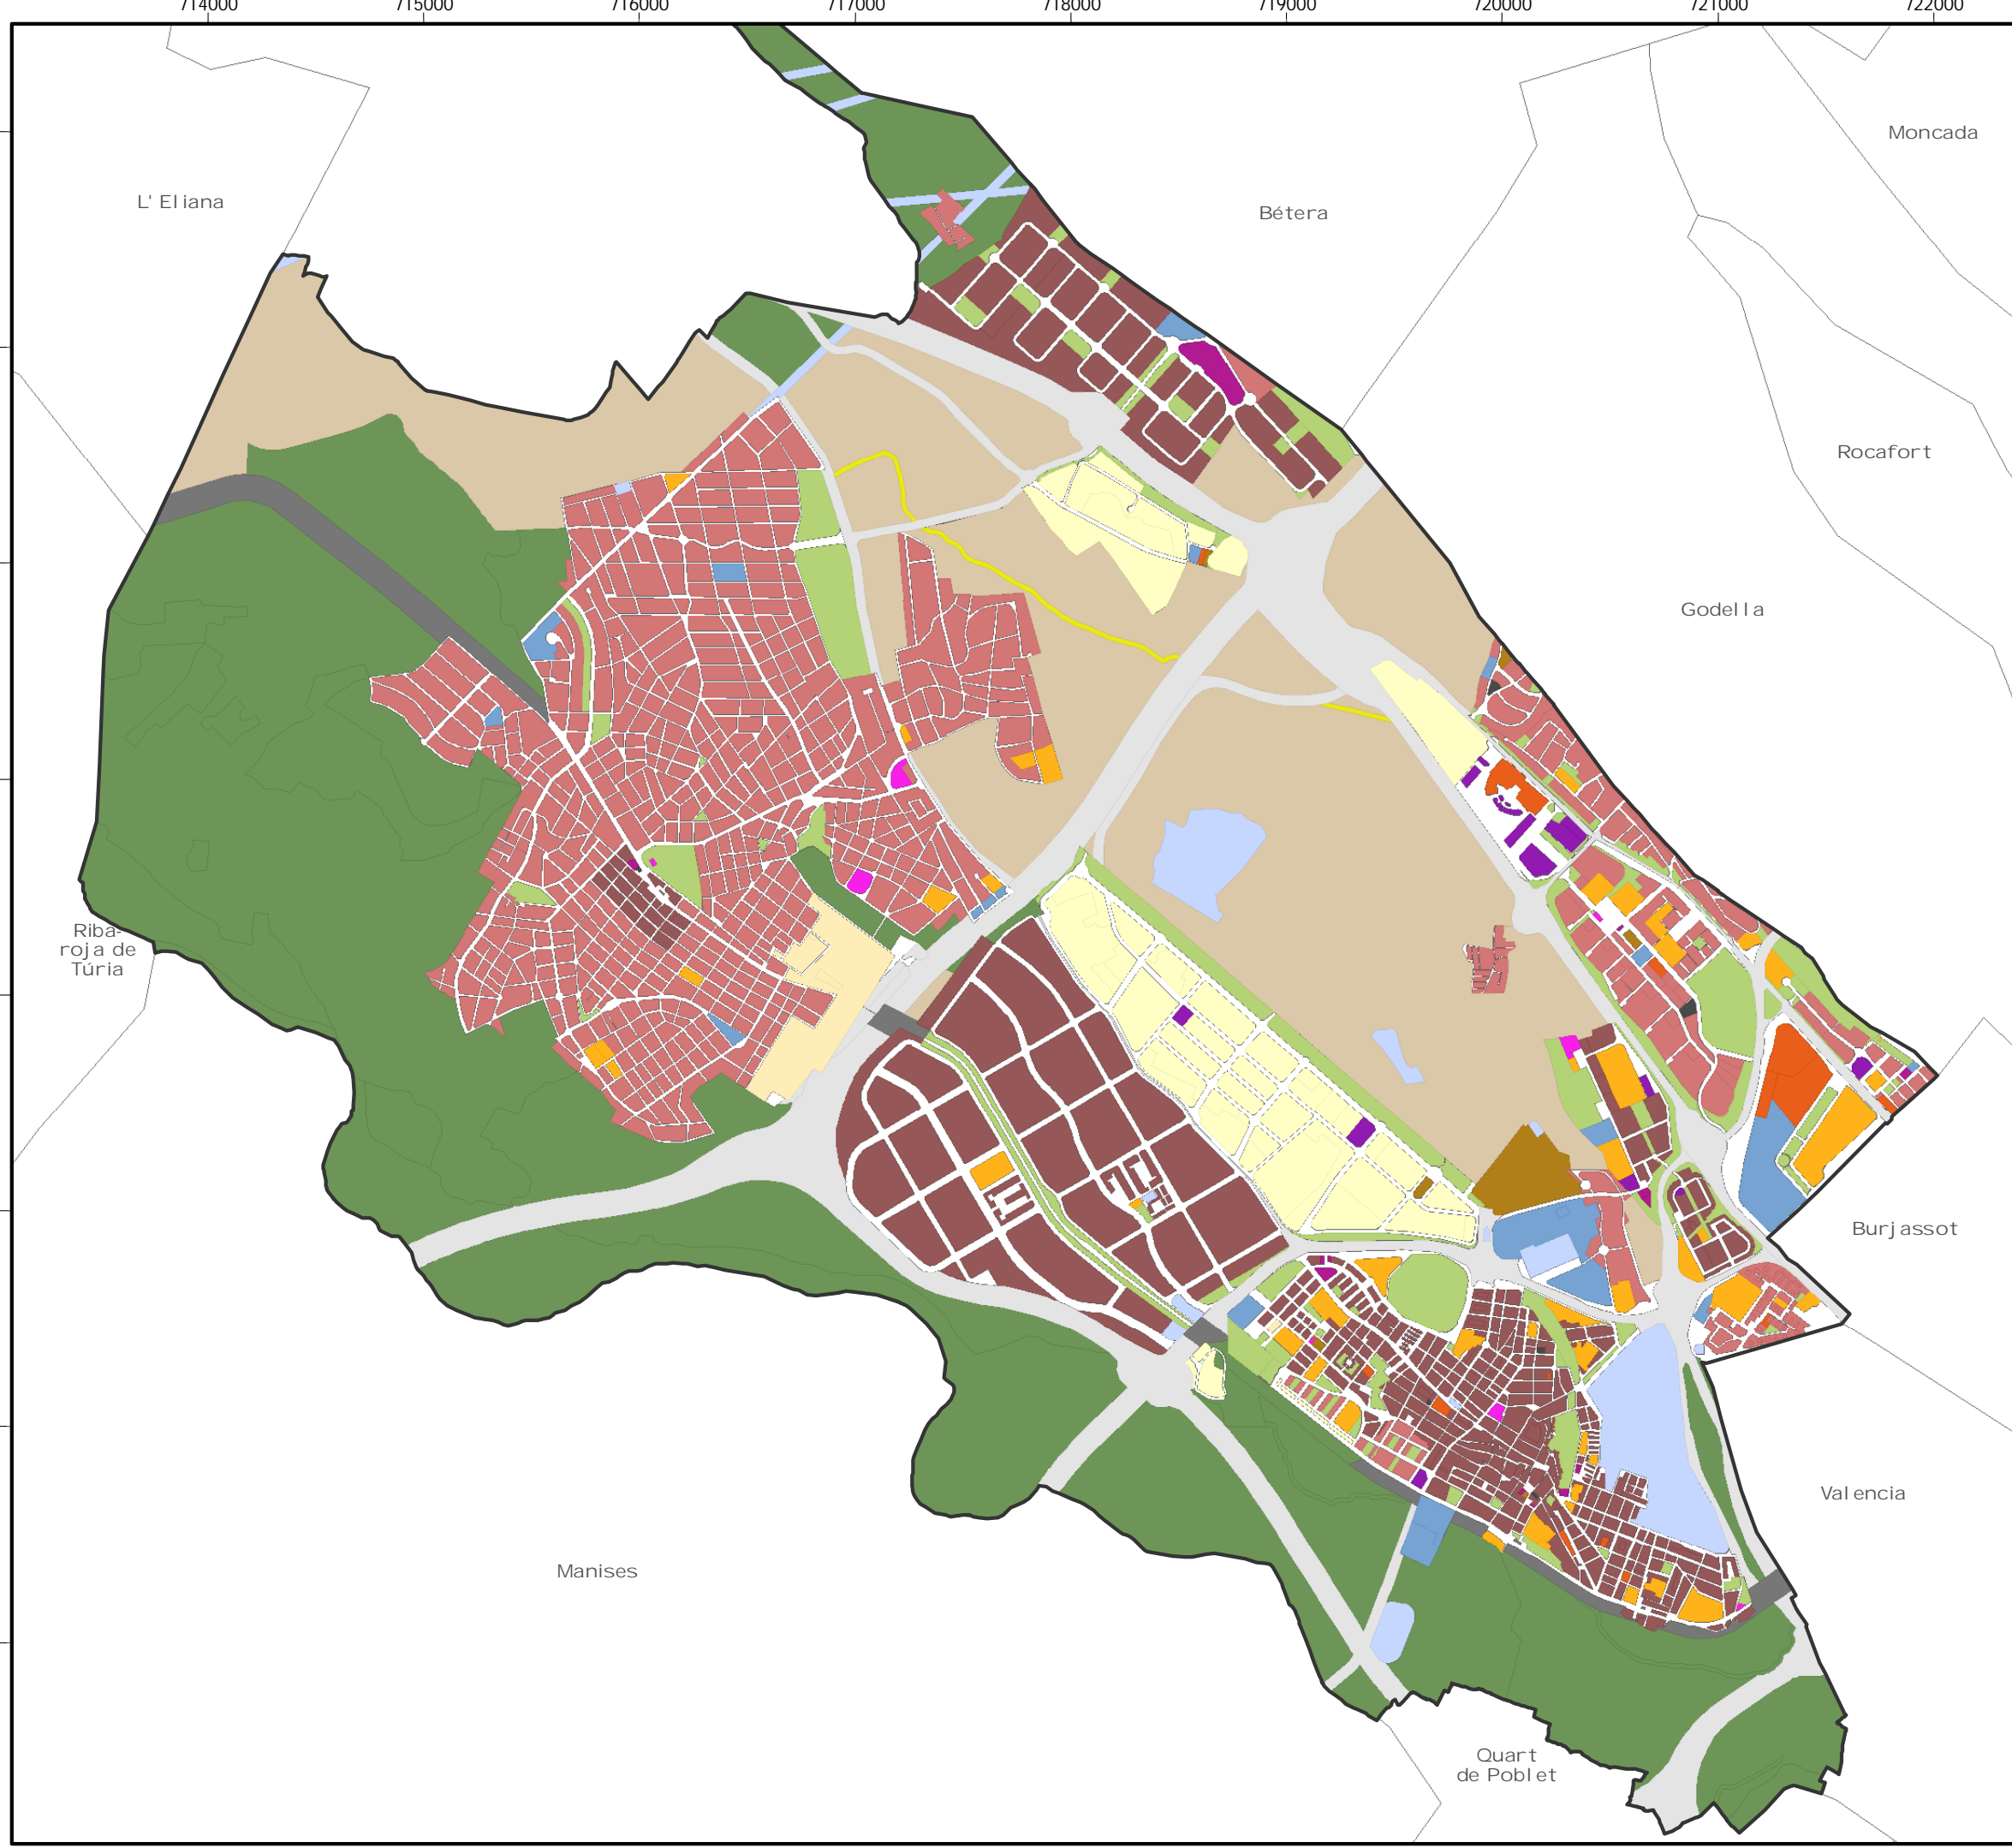



- Leyenda**
- Calificación del suelo
- Residencial
 - Ordenación abierta
 - Equipamiento Administrativo
 - Equipamiento Comercial
 - Equipamiento Cultural y Recreativo
 - Equipamiento Deportivo
 - Equipamiento Docente
 - Equipamiento Religioso
 - Equipamiento Sanitario y Asistencias
 - Otros Equipamientos
 - Terciario
 - Zonas Verdes
 - Vías Pecuarias
 - Dotacional Ferroviario
 - Red Viaria Primaria
 - Rústico
 - Protección
 - Industrial
 - Sin determinar

Calificación del suelo


Escalas:
 1:30.000 0 250 500 1.000 m
 Numérica Gráfica


2 Fecha:
 Enero 2009

Cliente: Empresa consultora:
 

PLAN DE MOVILIDAD URBANA SOSTENIBLE DE PATERNA

Leyenda

 Secciones censales

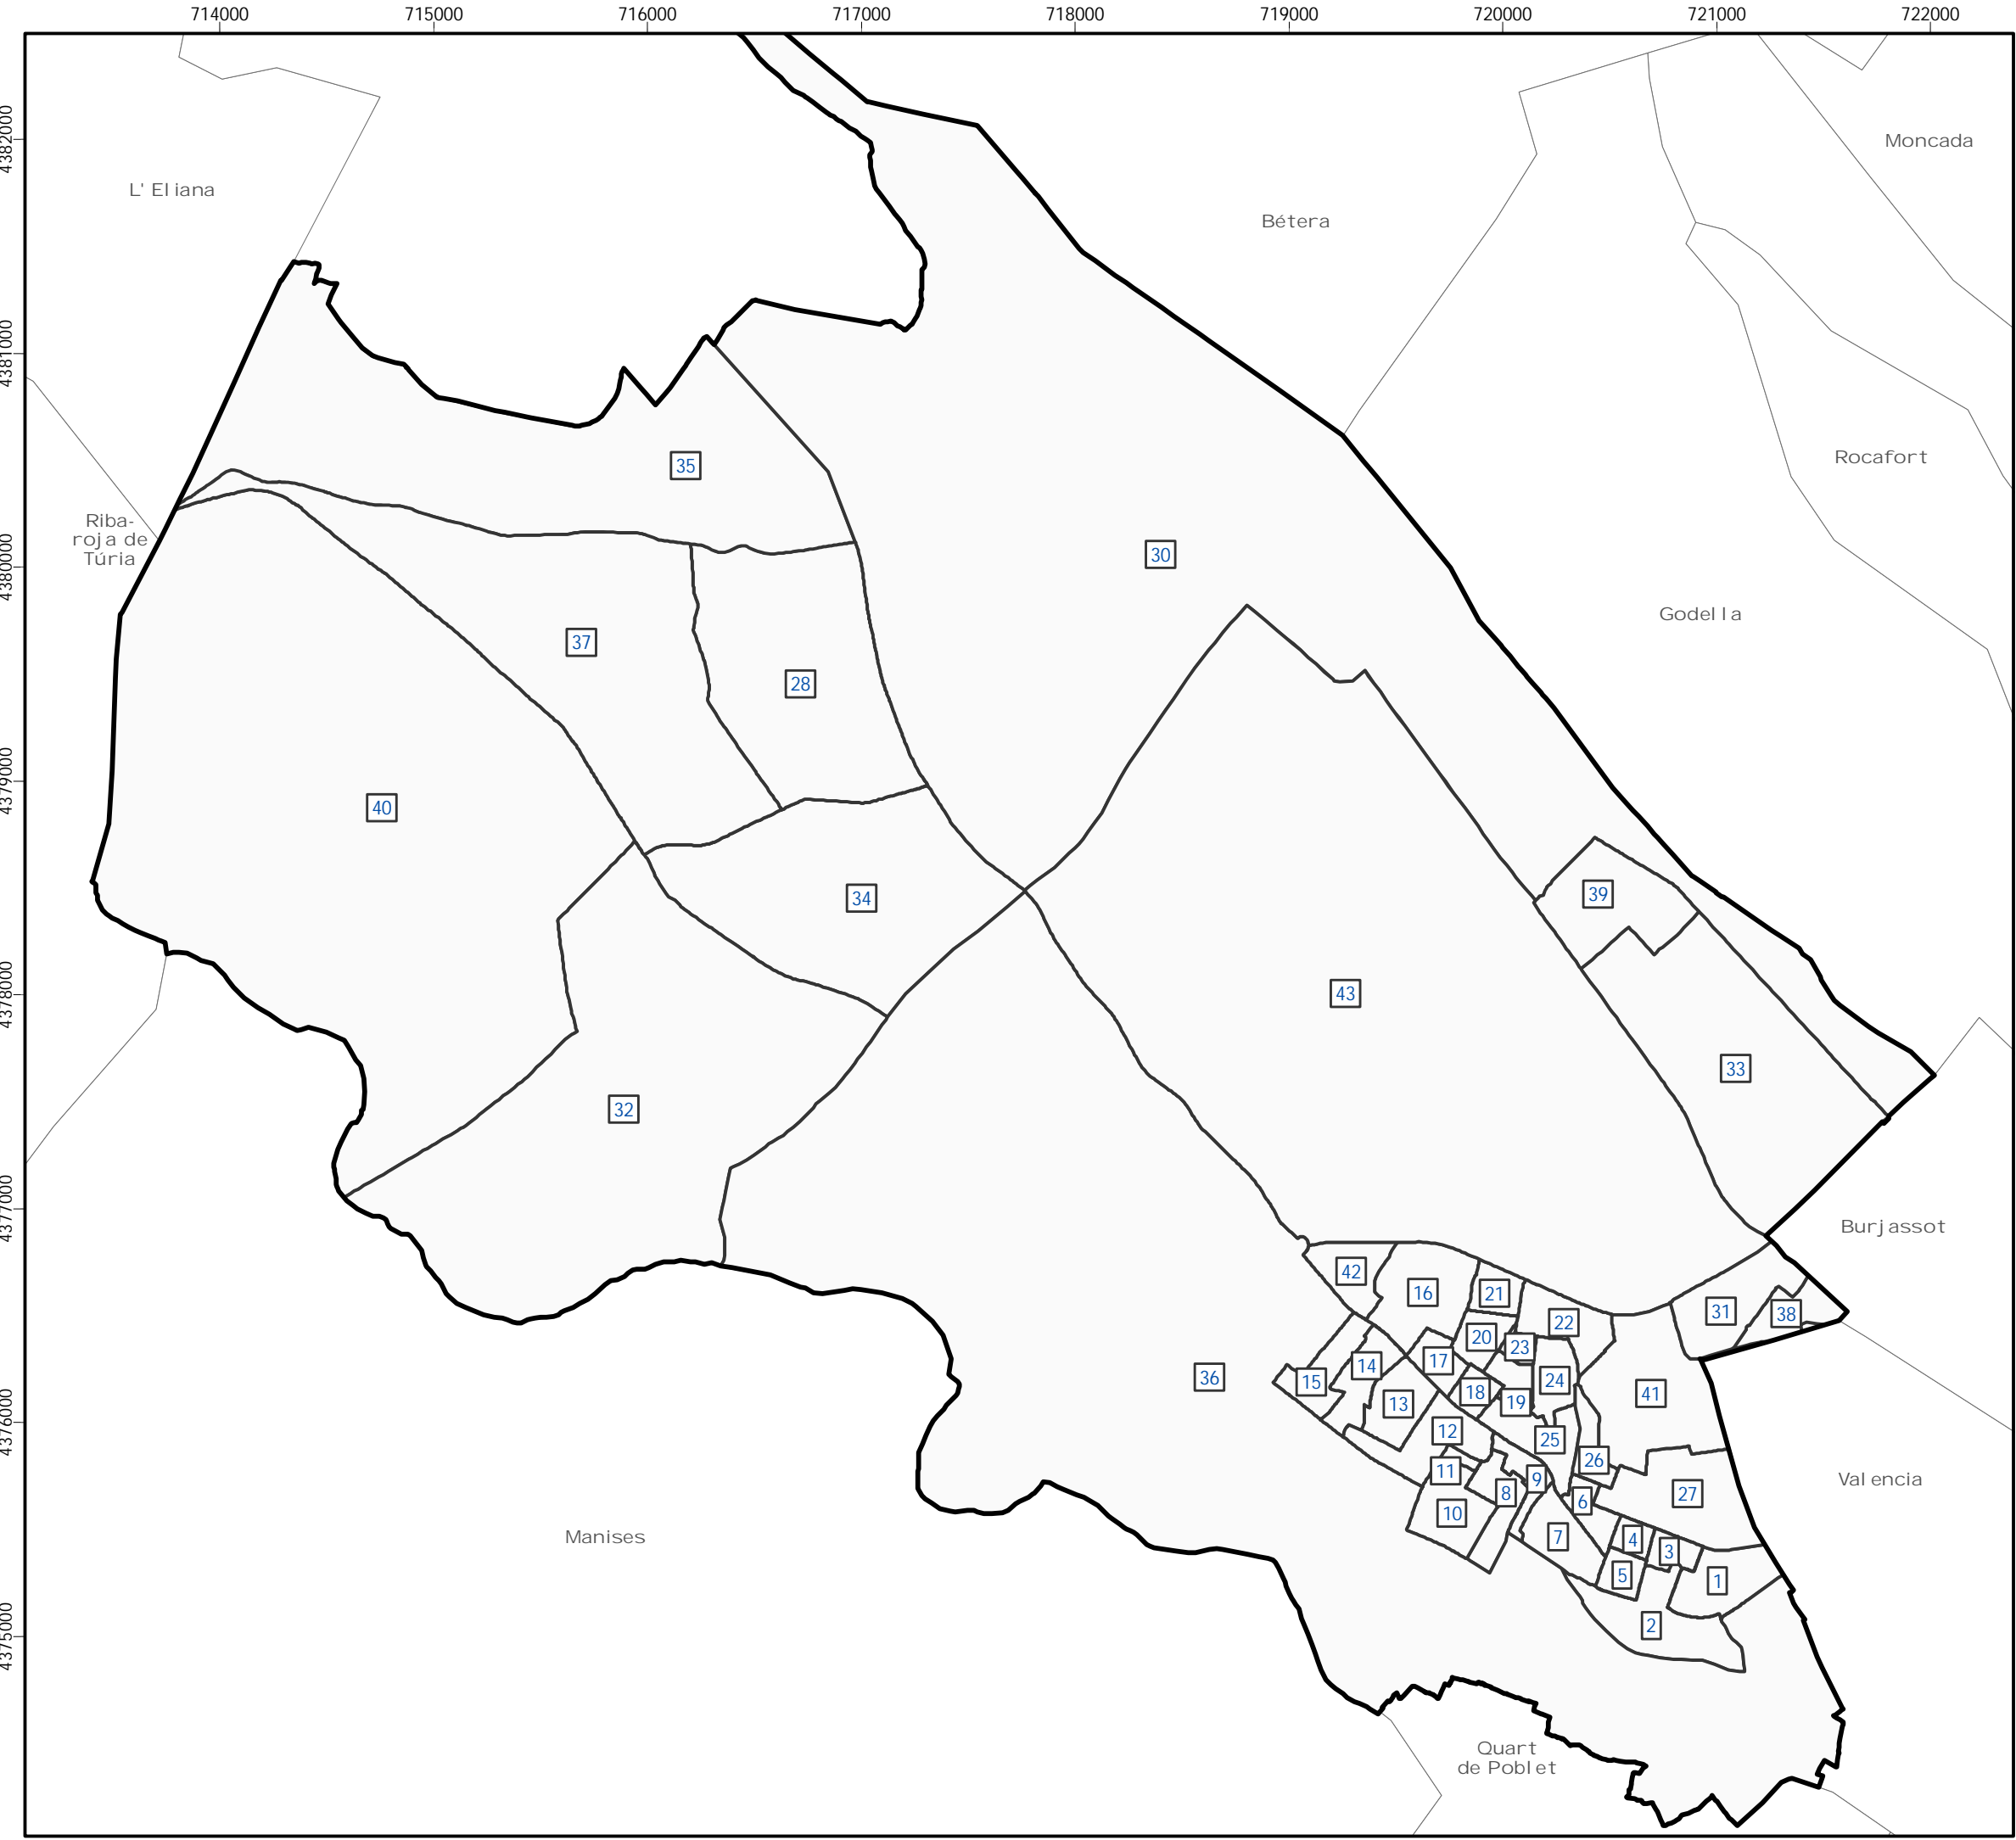

Secciones censales

Escalas:

1:30.000

Numérica



Gráfica

2

Fecha:

Enero 2009

Cliente:




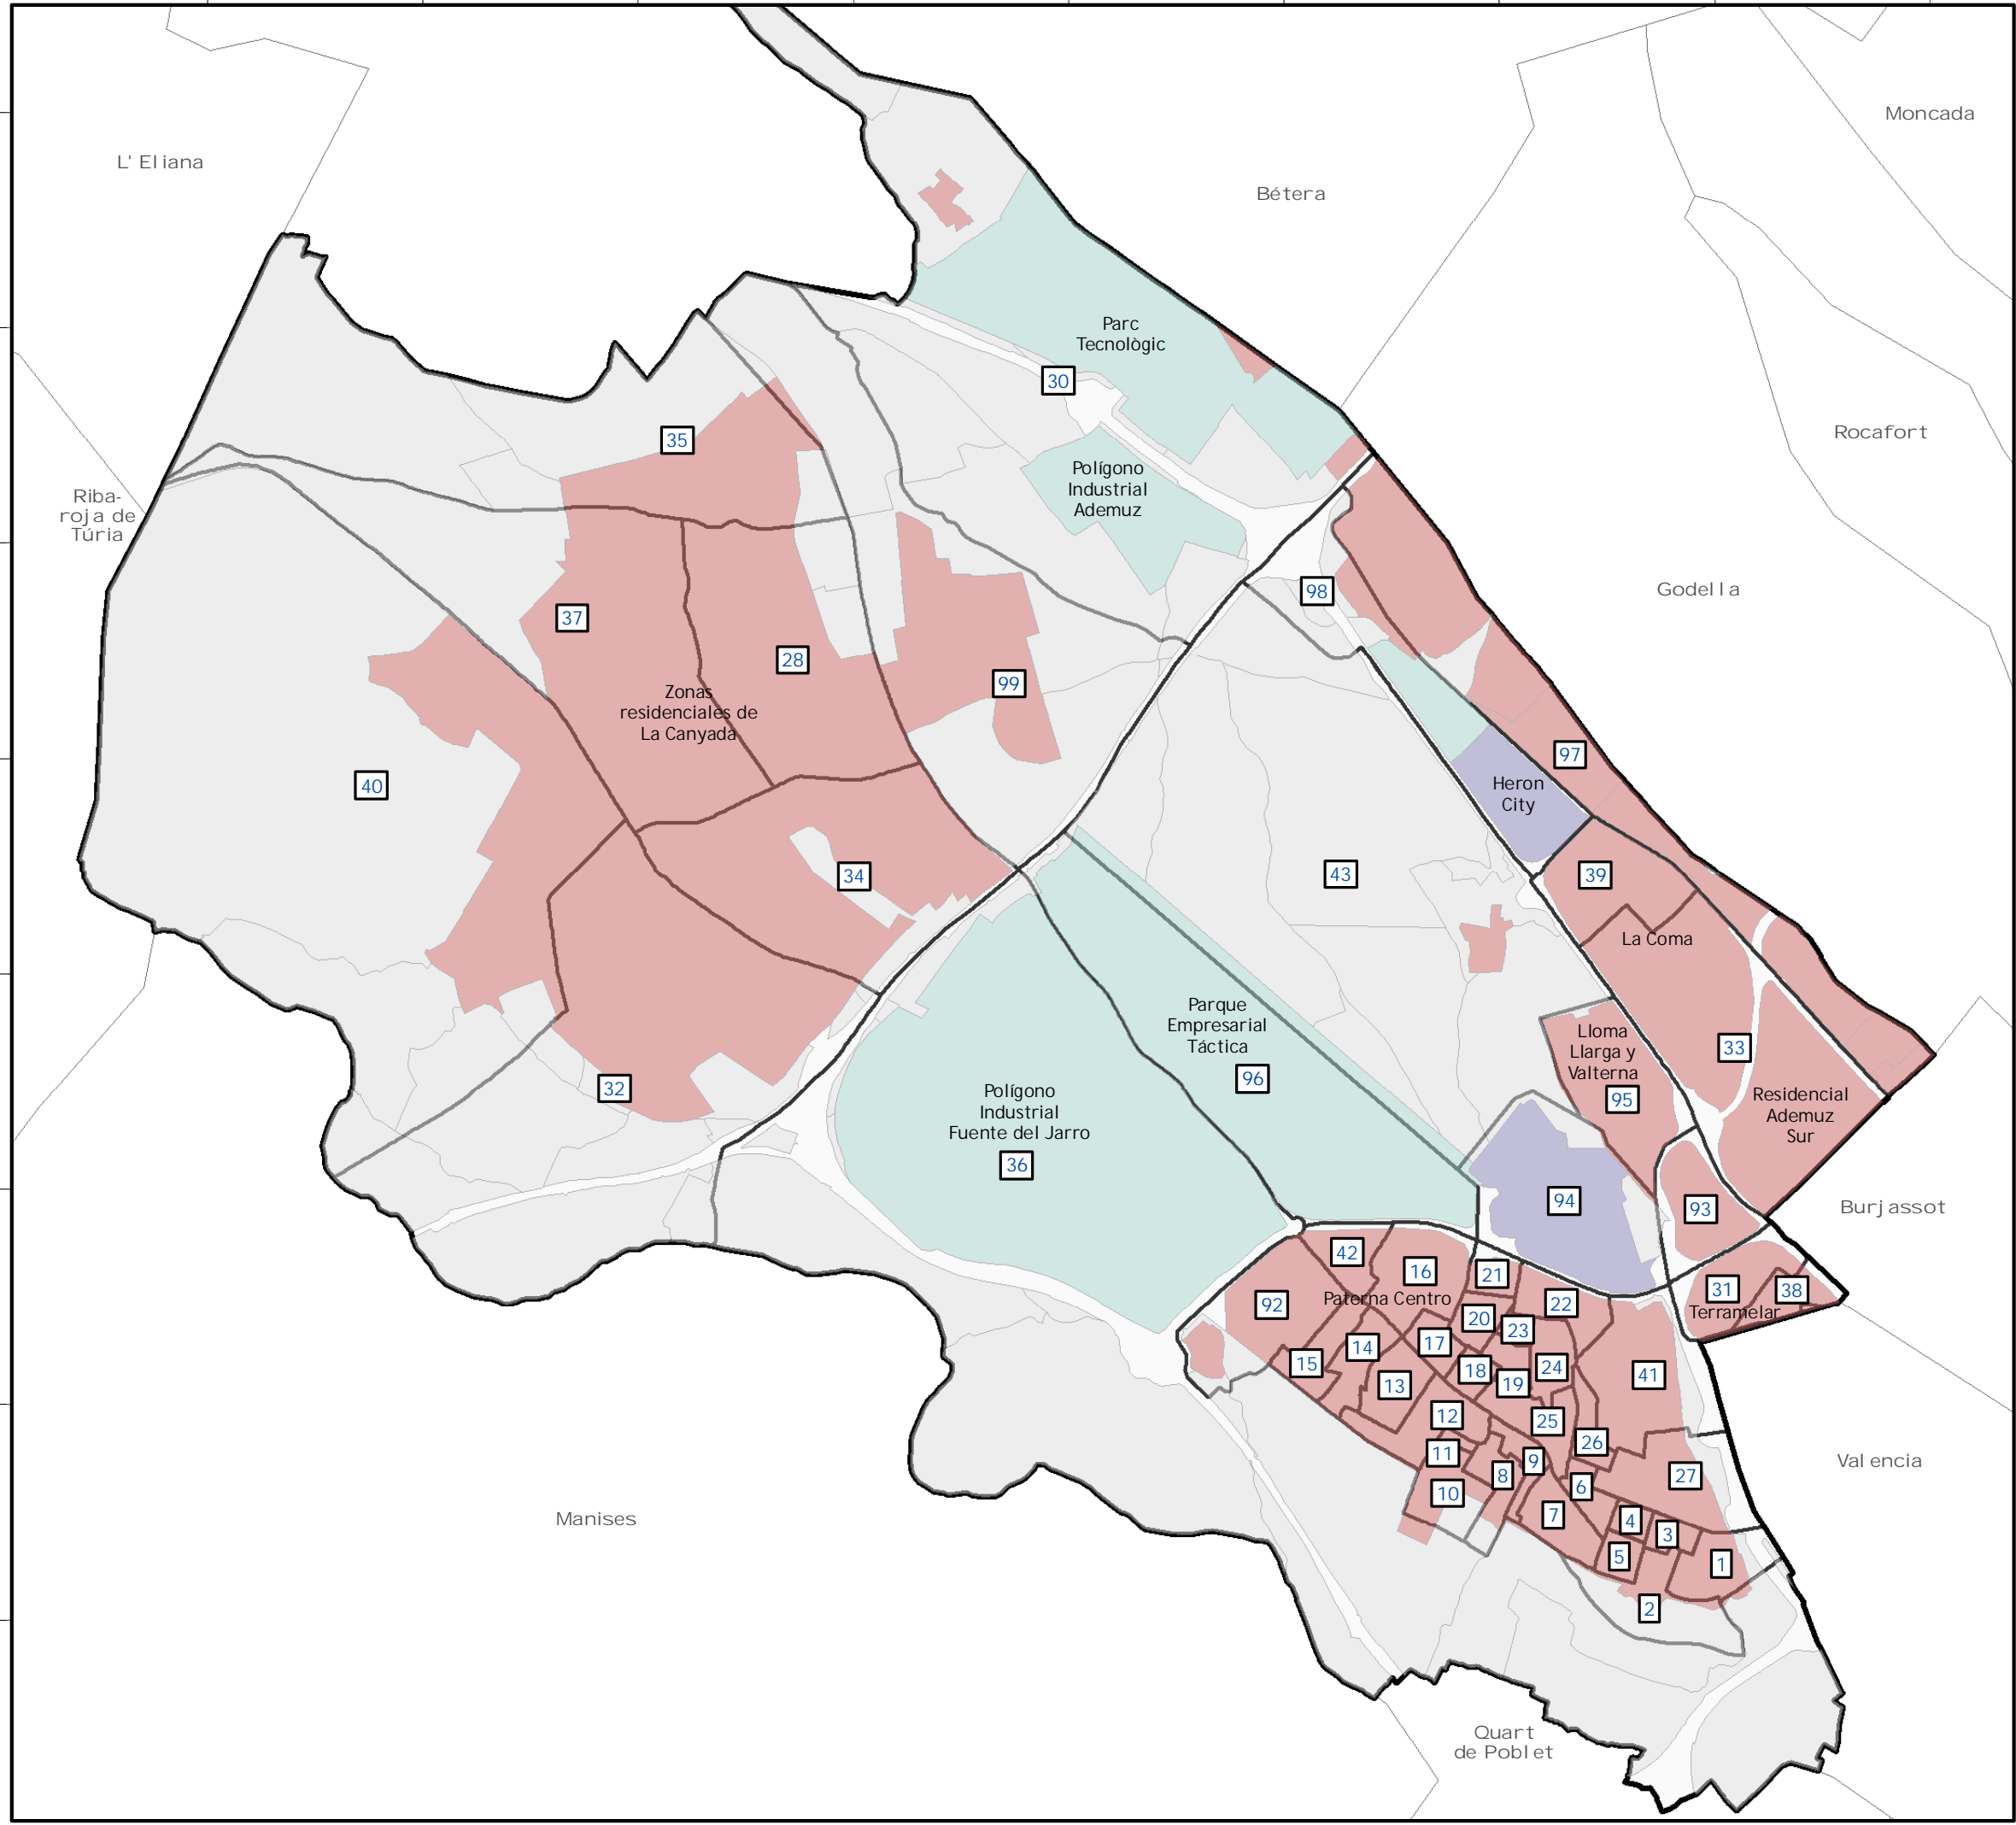
Empresa consultora:



PLAN DE MOVILIDAD URBANA SOSTENIBLE DE PATERNA

Leyenda

 Zonas de transporte



Zonas de transporte

Escalas:

1:30.000 0 250 500 1.000 m


Numérica Gráfica

2

Fecha:
Enero 2009

Ciente: Empresa consultora:

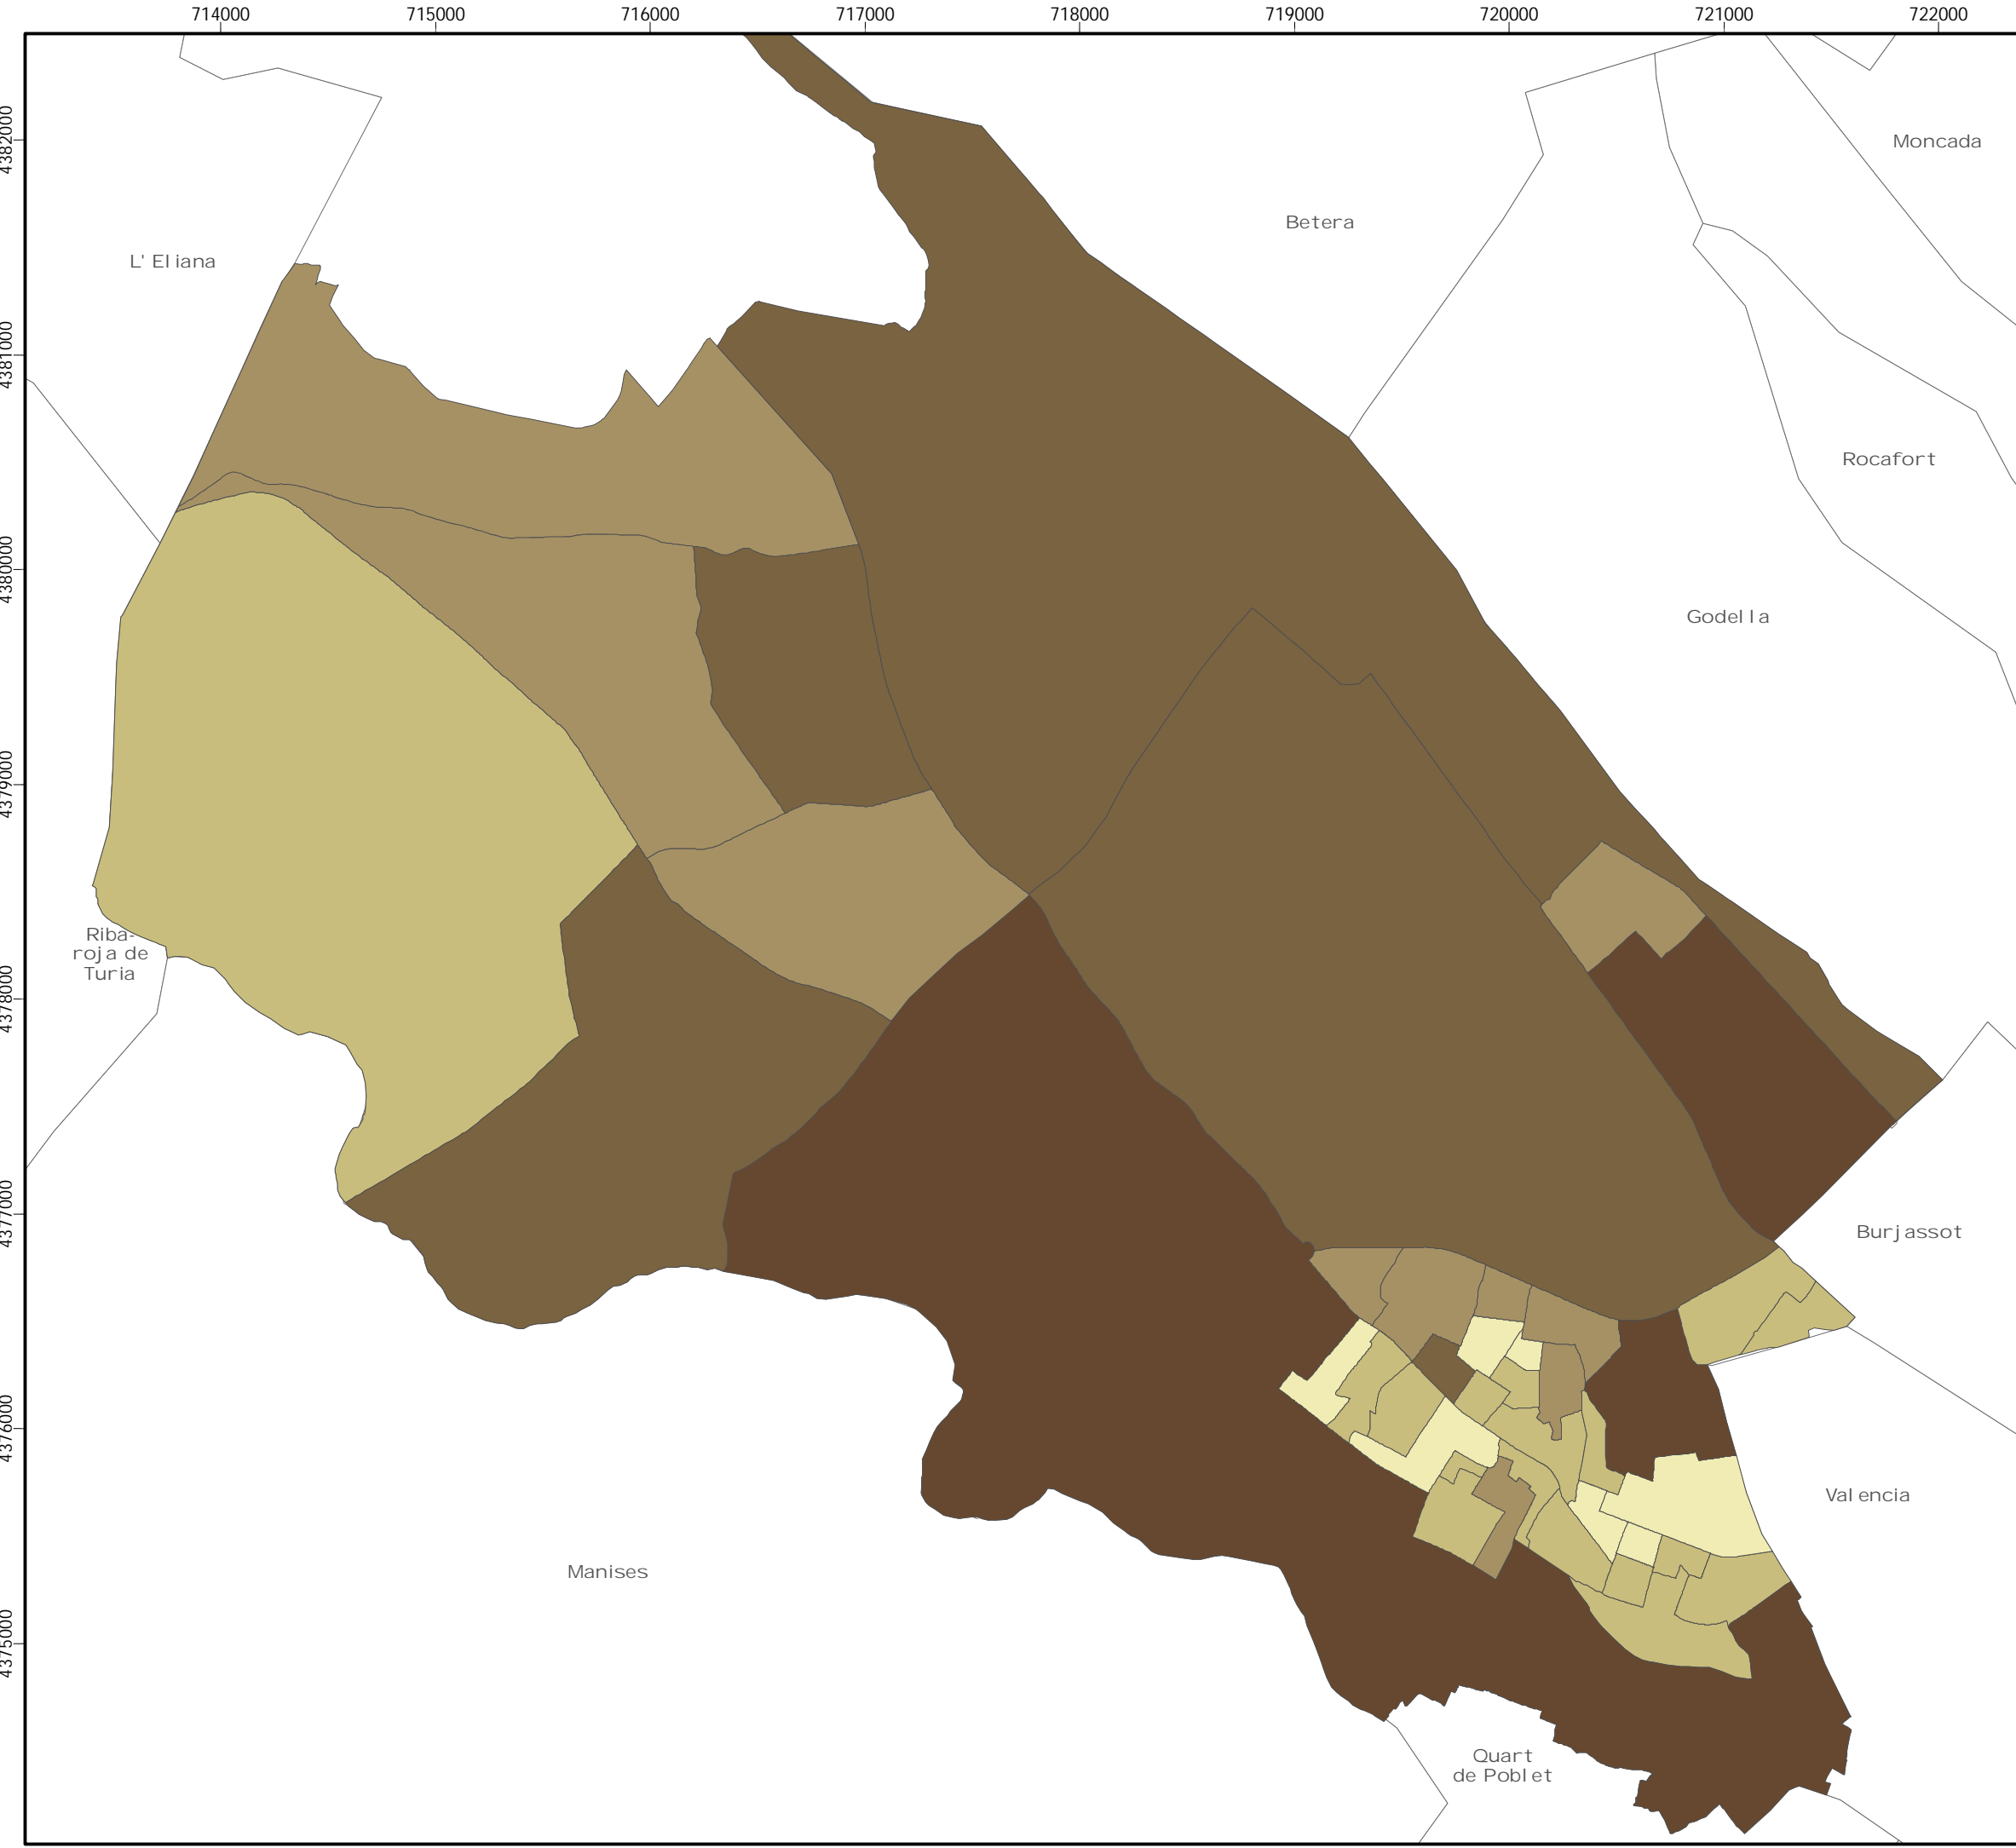

PLAN DE MOVILIDAD URBANA SOSTENIBLE DE PATERNA

Leyenda

Población

- < 1.000
- 1.000 a 1.500
- 1.500 a 2.000
- 2.000 a 2.500
- > 2.500

Población por sección censal

Escalas:

1:30.000 0 250 500 1.000 m

Numérica Gráfica

2

Fecha:
Enero 2009

Cliente: Empresa consultora:



Ajuntament de Paterna



idom


V.P. - I.B.M.A. Y ANEXOS - P.O. URBANÍSTICA

PLAN DE MOVILIDAD URBANA SOSTENIBLE DE PATERNA

Leyenda

Densidad (Hab/Km2)

- > 1.000
- 1.000 a 2.500
- 2.500 a 5.000
- 5.000 a 10.000
- 10.000 a 25.000
- 25.000 a 50.000
- > 50.000

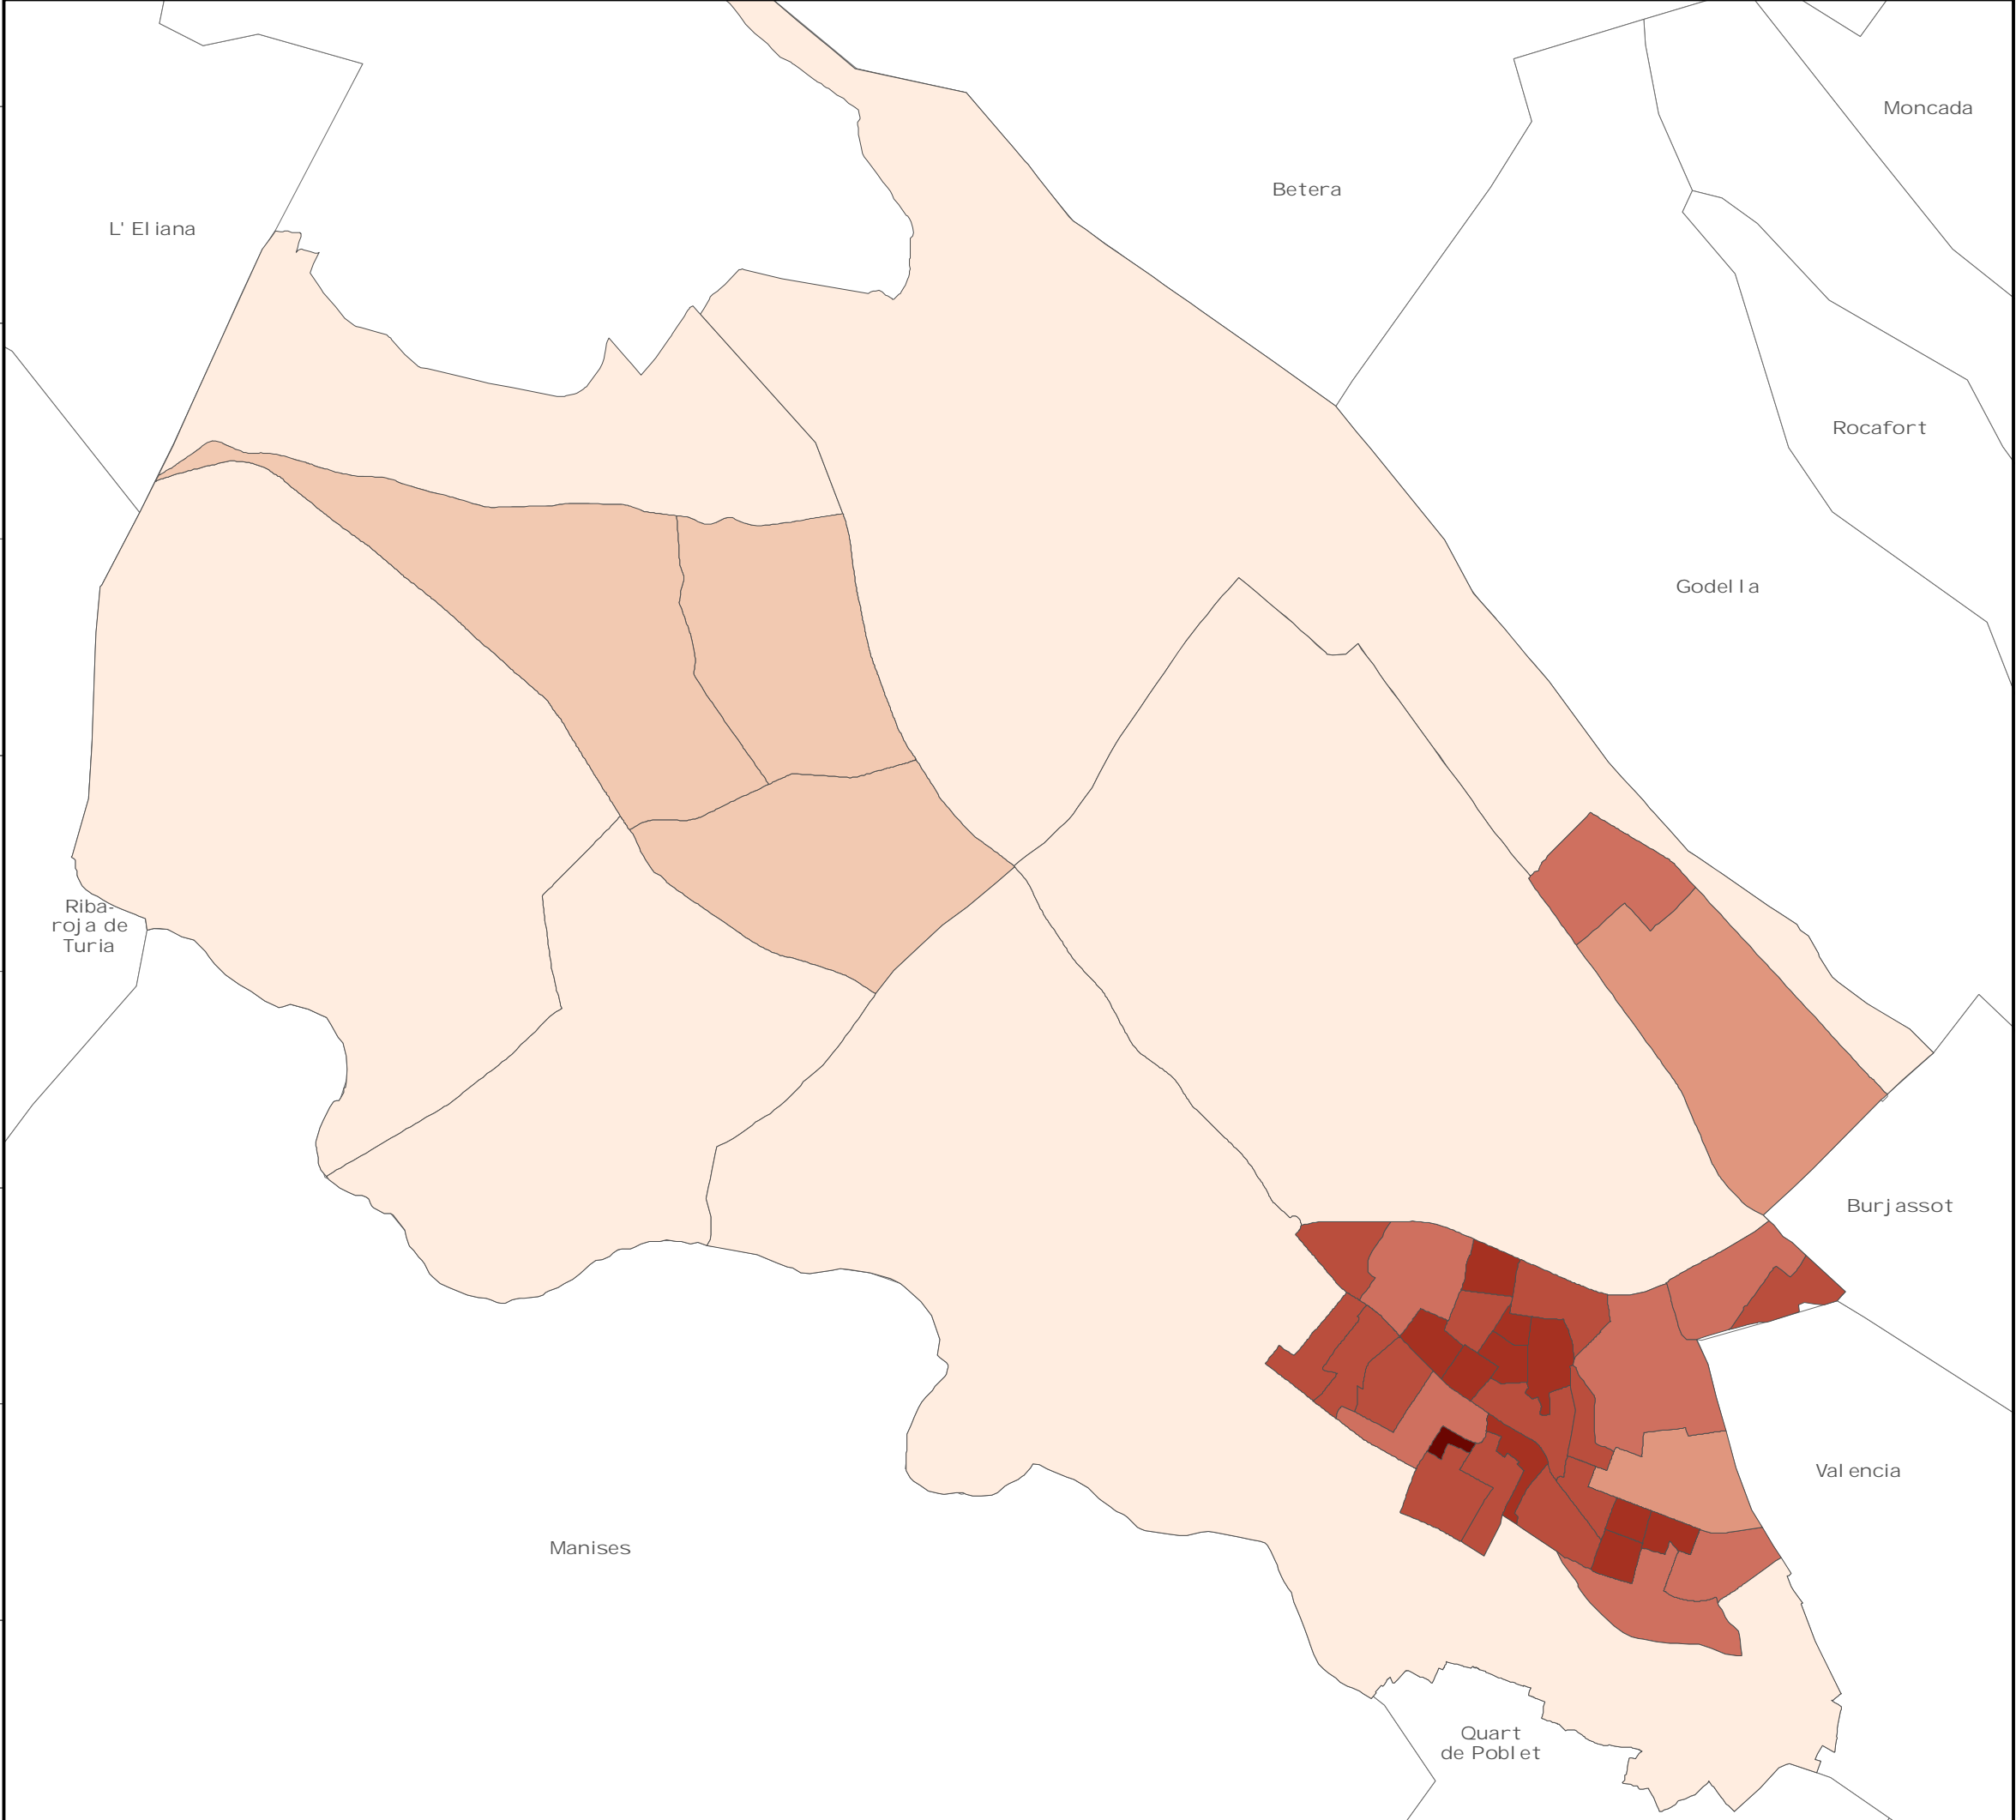

Densidad de población por sección censal

Escalas:

1:30.000 0 250 500 1.000 m

Numérica Gráfica

2

Fecha:
Enero 2009

Cliente: Empresa consultora:



Ajuntament de Paterna



idom

V.P. - I.B.M.A. Y ANEX. P.O. URBANISMA

PLAN DE MOVILIDAD URBANA SOSTENIBLE DE PATERNA

Leyenda

- Relación H-M
- Hombres
- Mujeres
- Tipo
 - Urbano
 - Terciario, dotacional
 - Industrial

Población total: 64.411
 Total Hombres: 32.357
 Total Mujeres: 32.054

Relación hombres - mujeres por sección censal


Escalas:
 1:30.000
 Numérica

0 250 500 1.000 m
 Gráfica

2

Fecha:
 Enero 2009


Cliente: Empresa consultora:

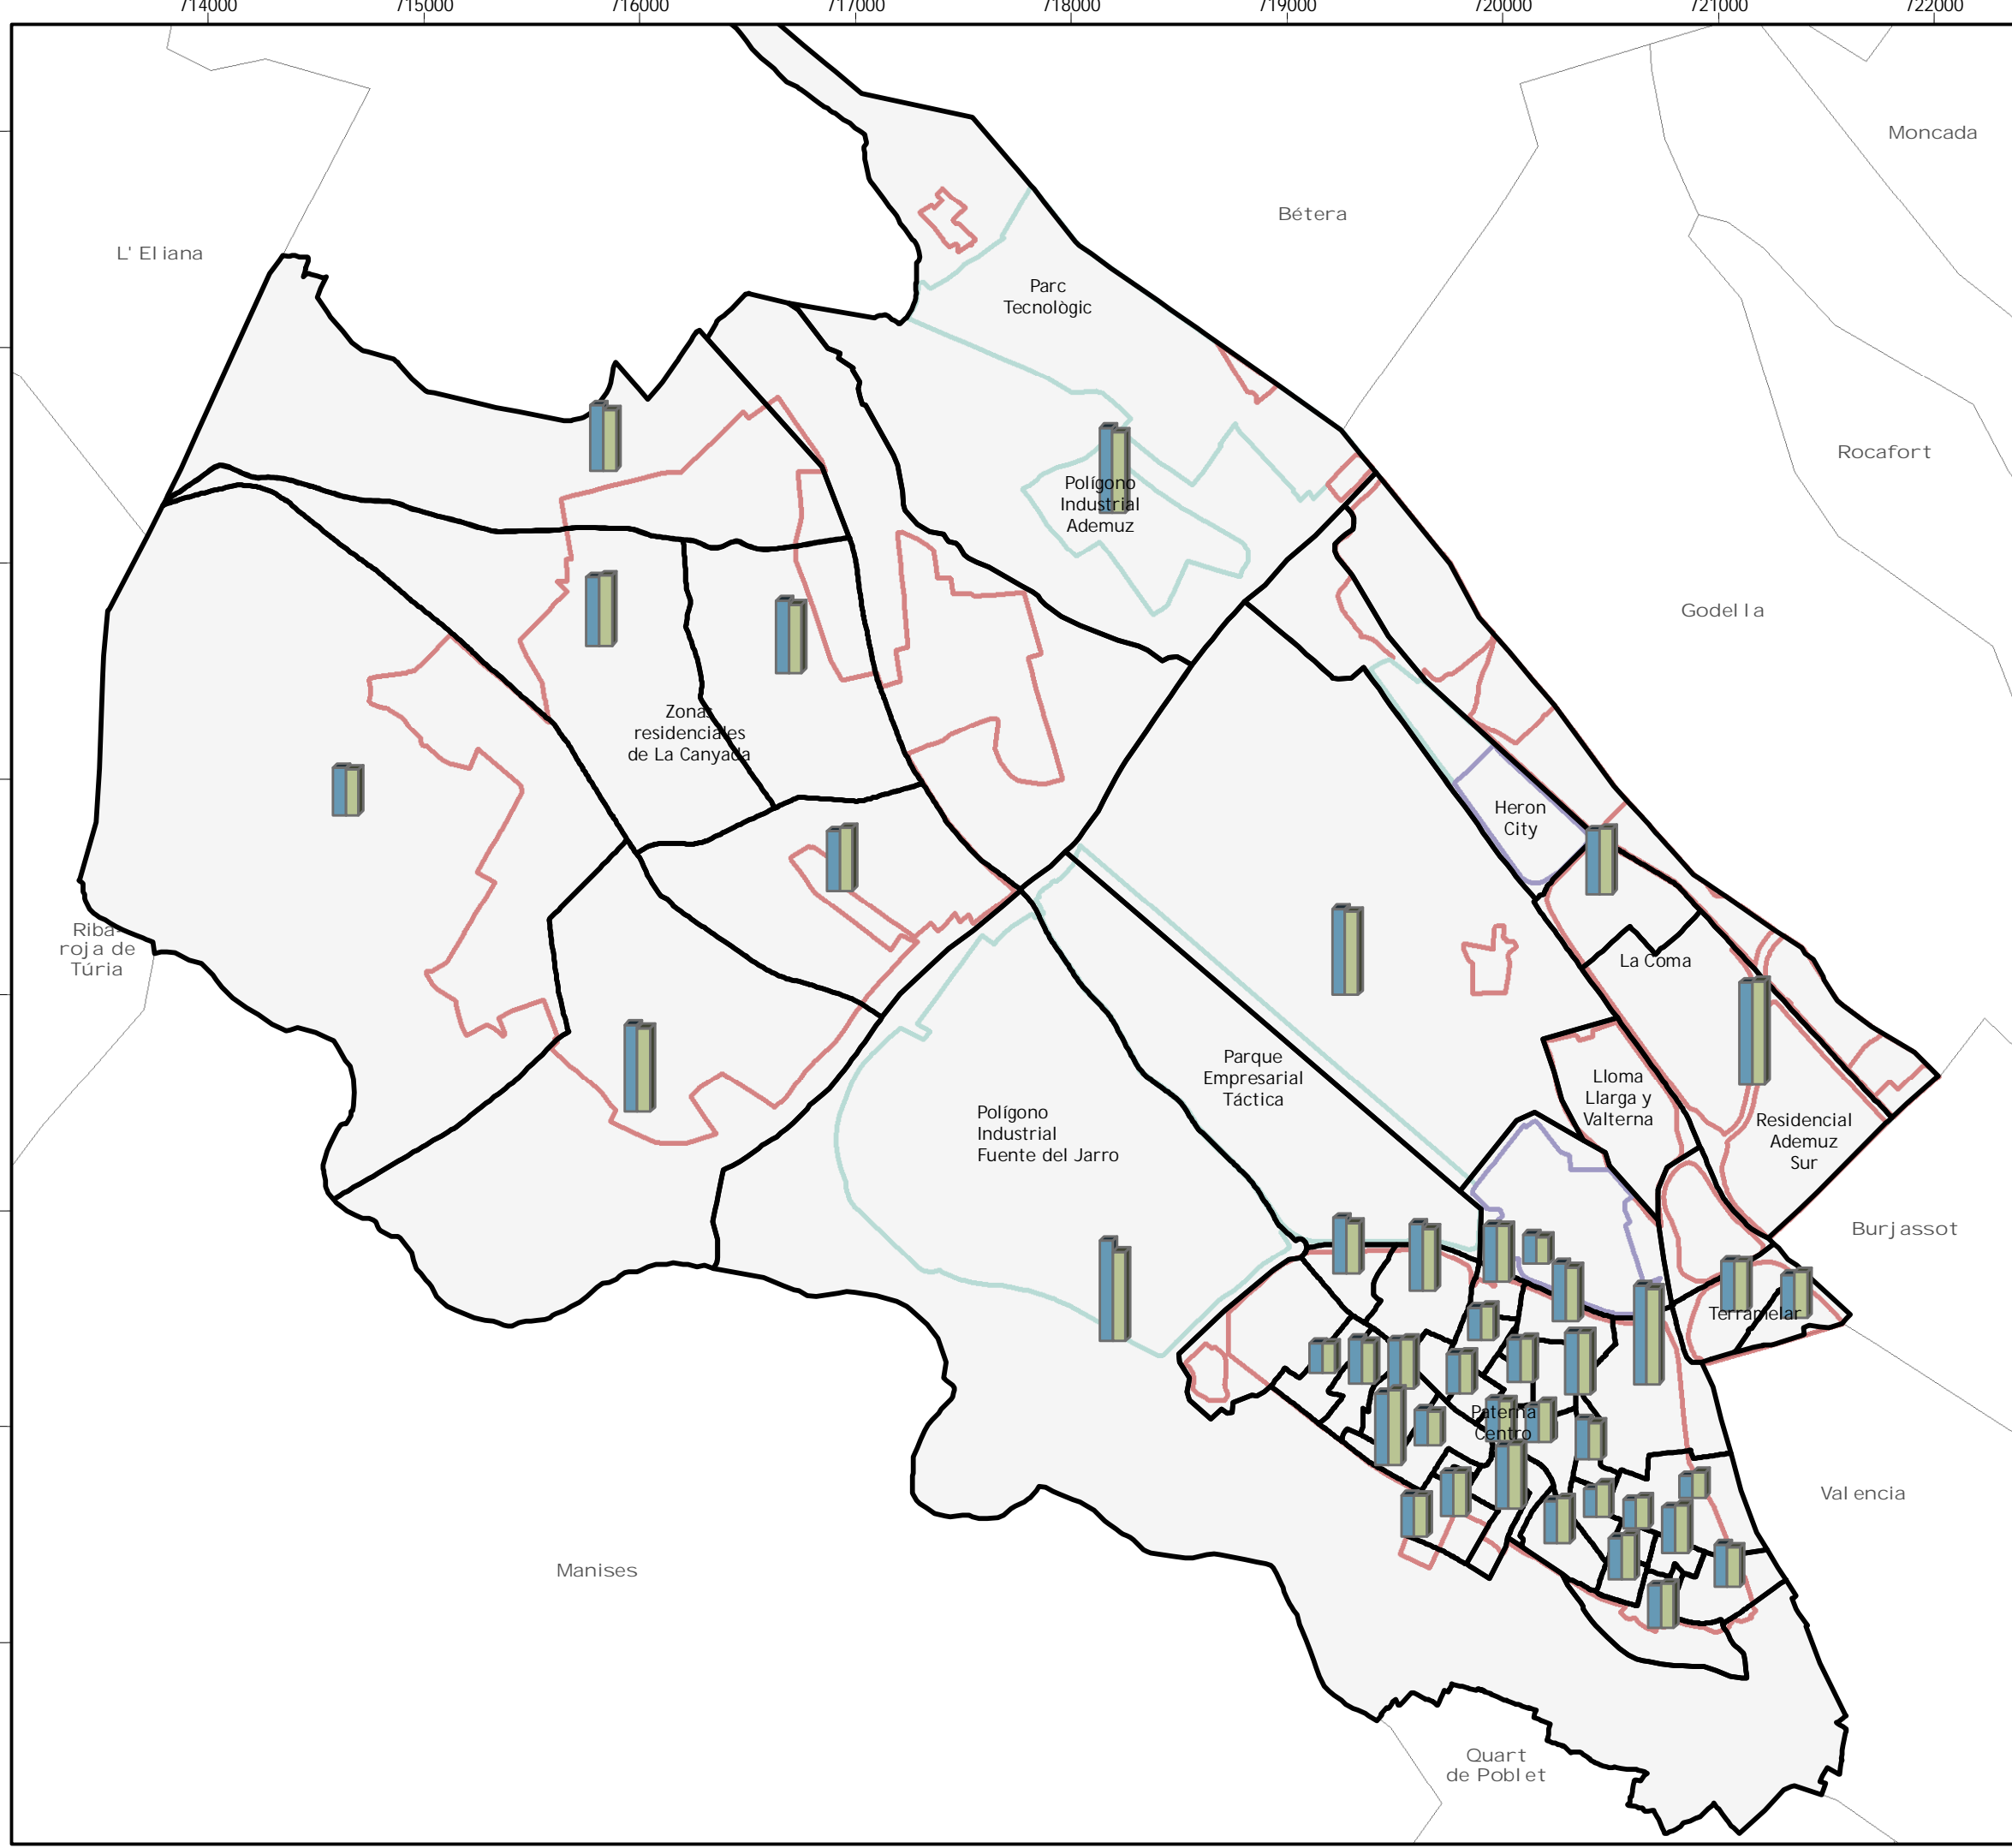

PLAN DE MOVILIDAD URBANA SOSTENIBLE DE PATERNA

Leyenda

- Densidad de locales comerciales

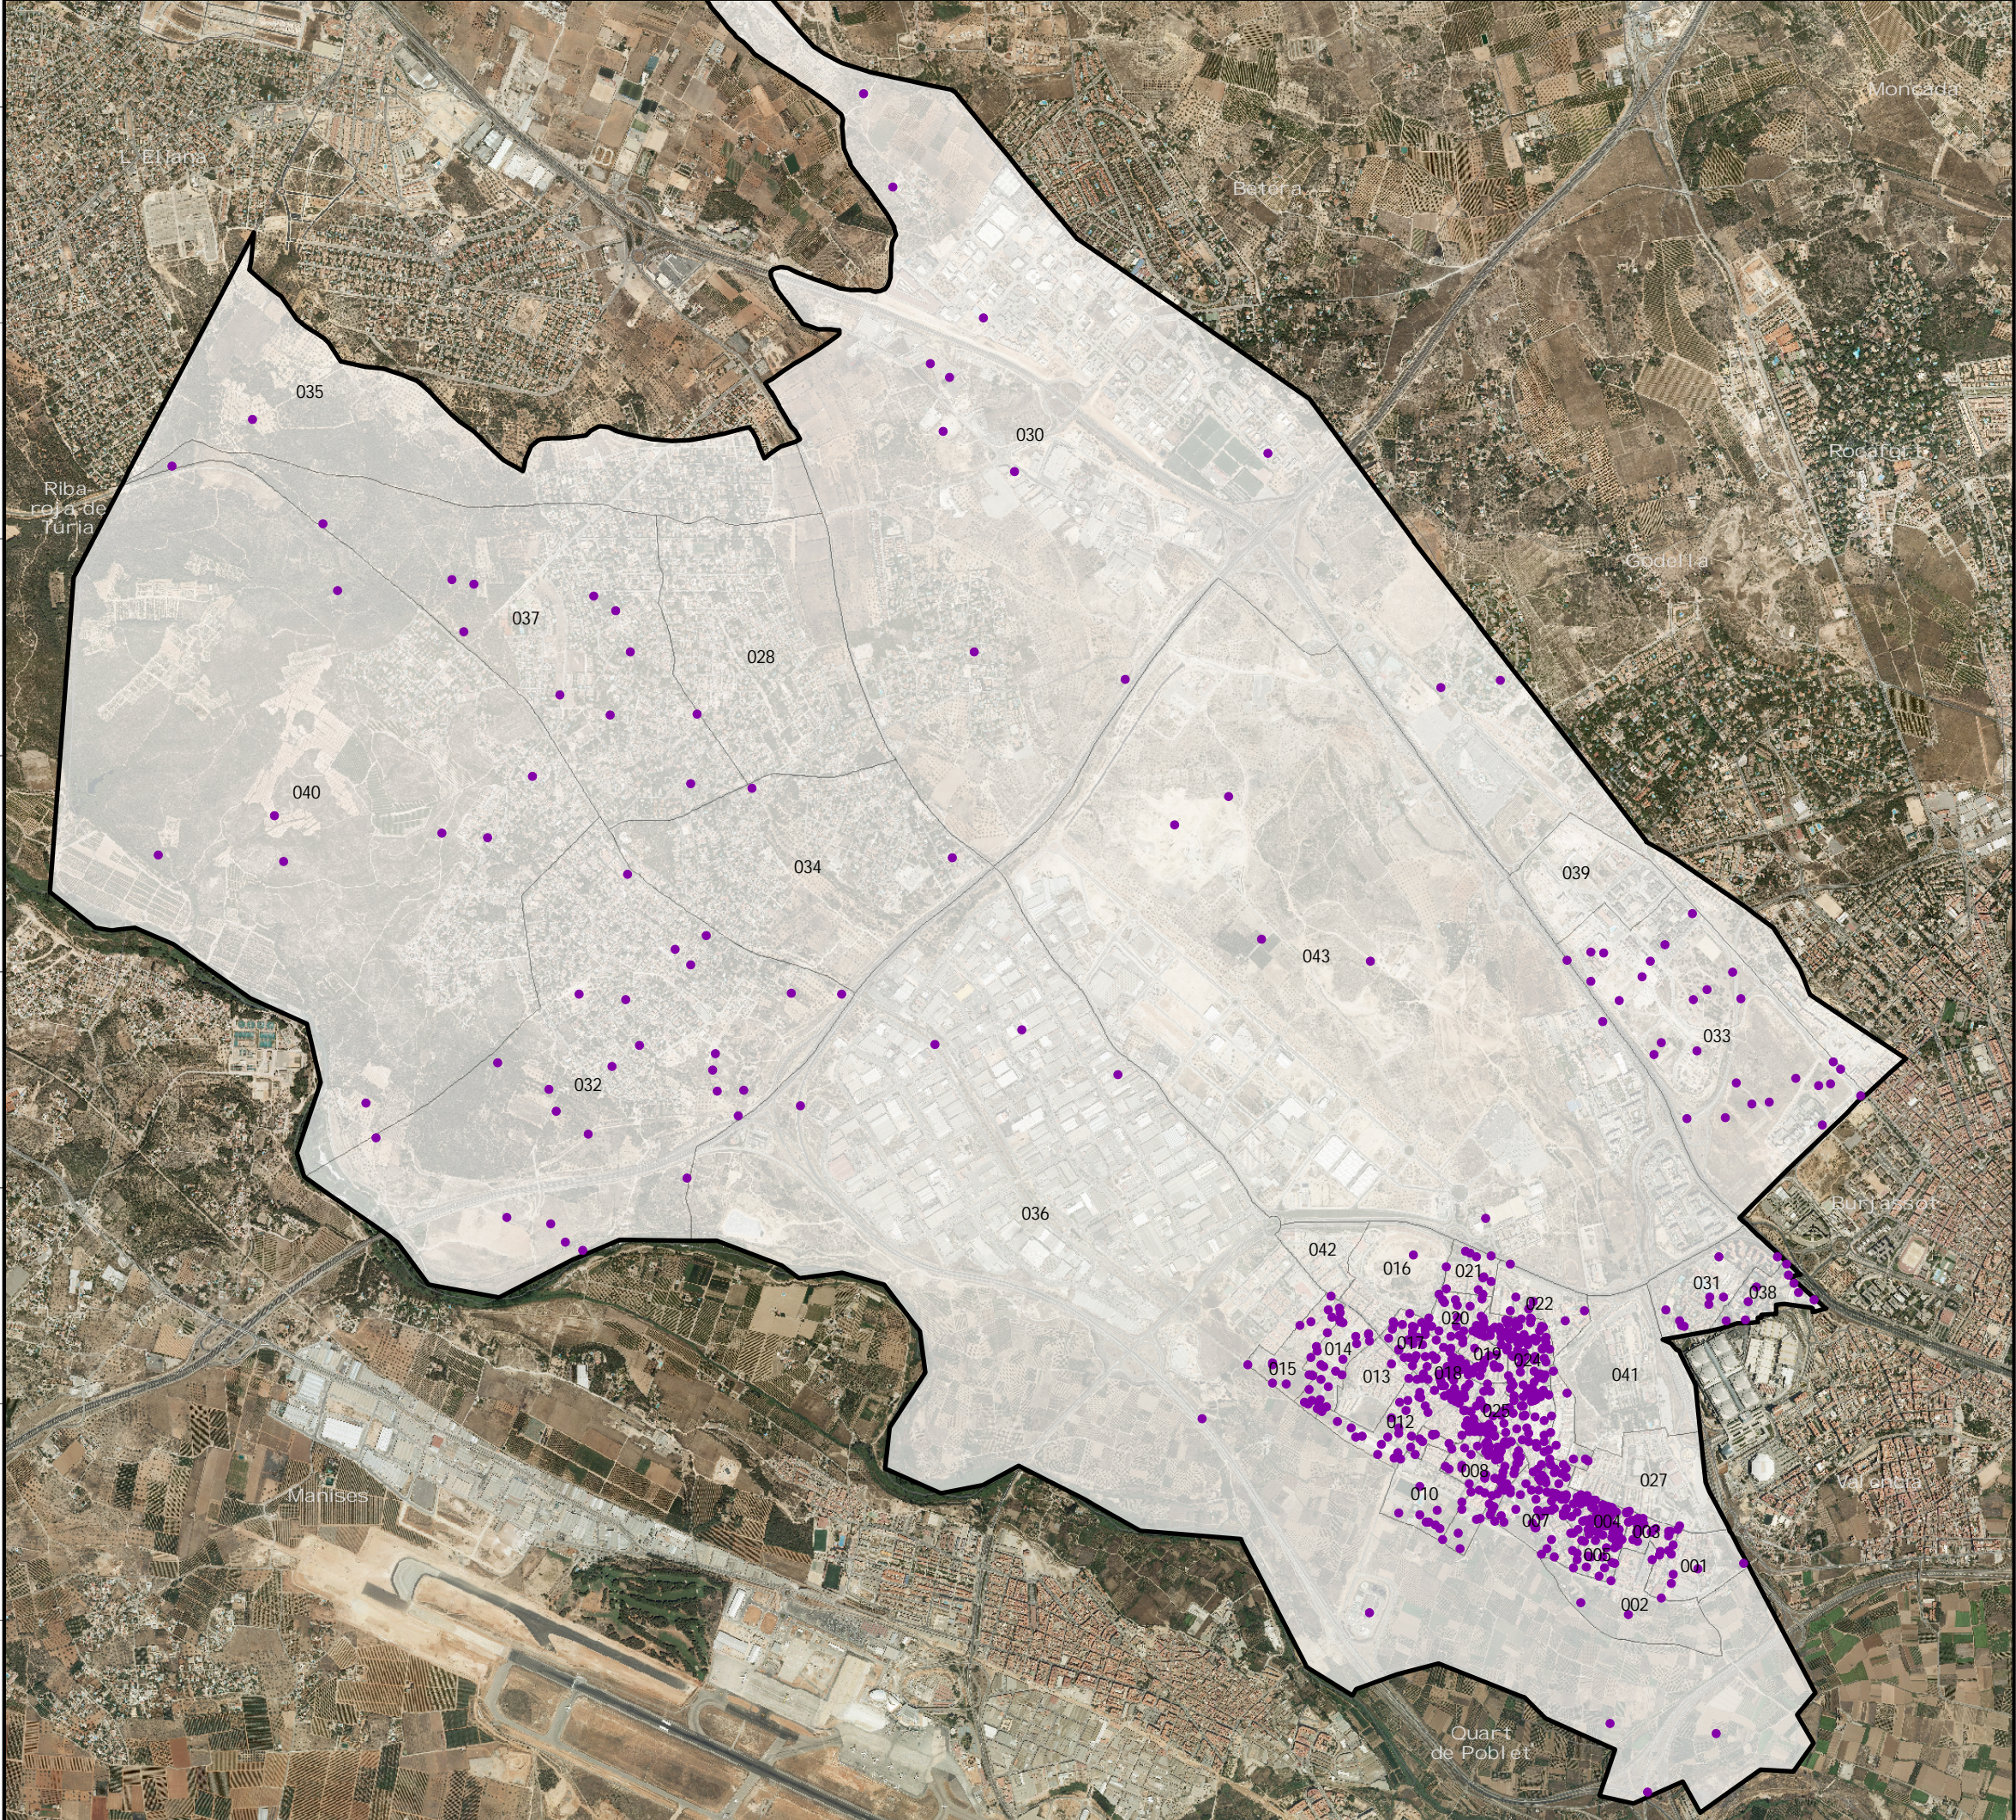

Densidad de locales comerciales por secciones censales

Escalas:

1:30.000

Numérica

0 250 500 1.000 m

Gráfica

2

Fecha:
Enero 2009

Cliente:
 de Paterna

Empresa consultora:
 idom
INGENIERIA Y ARQUITECTURA S.A.