




UNIVERSIDAD POLITÉCNICA DE VALENCIA
VICERRECTORADO DE INFRAESTRUCTURAS
Y MANTENIMIENTO

Concepto:
Edificio 1B
Planta baja

Escala:

Fecha:
Jul. 14

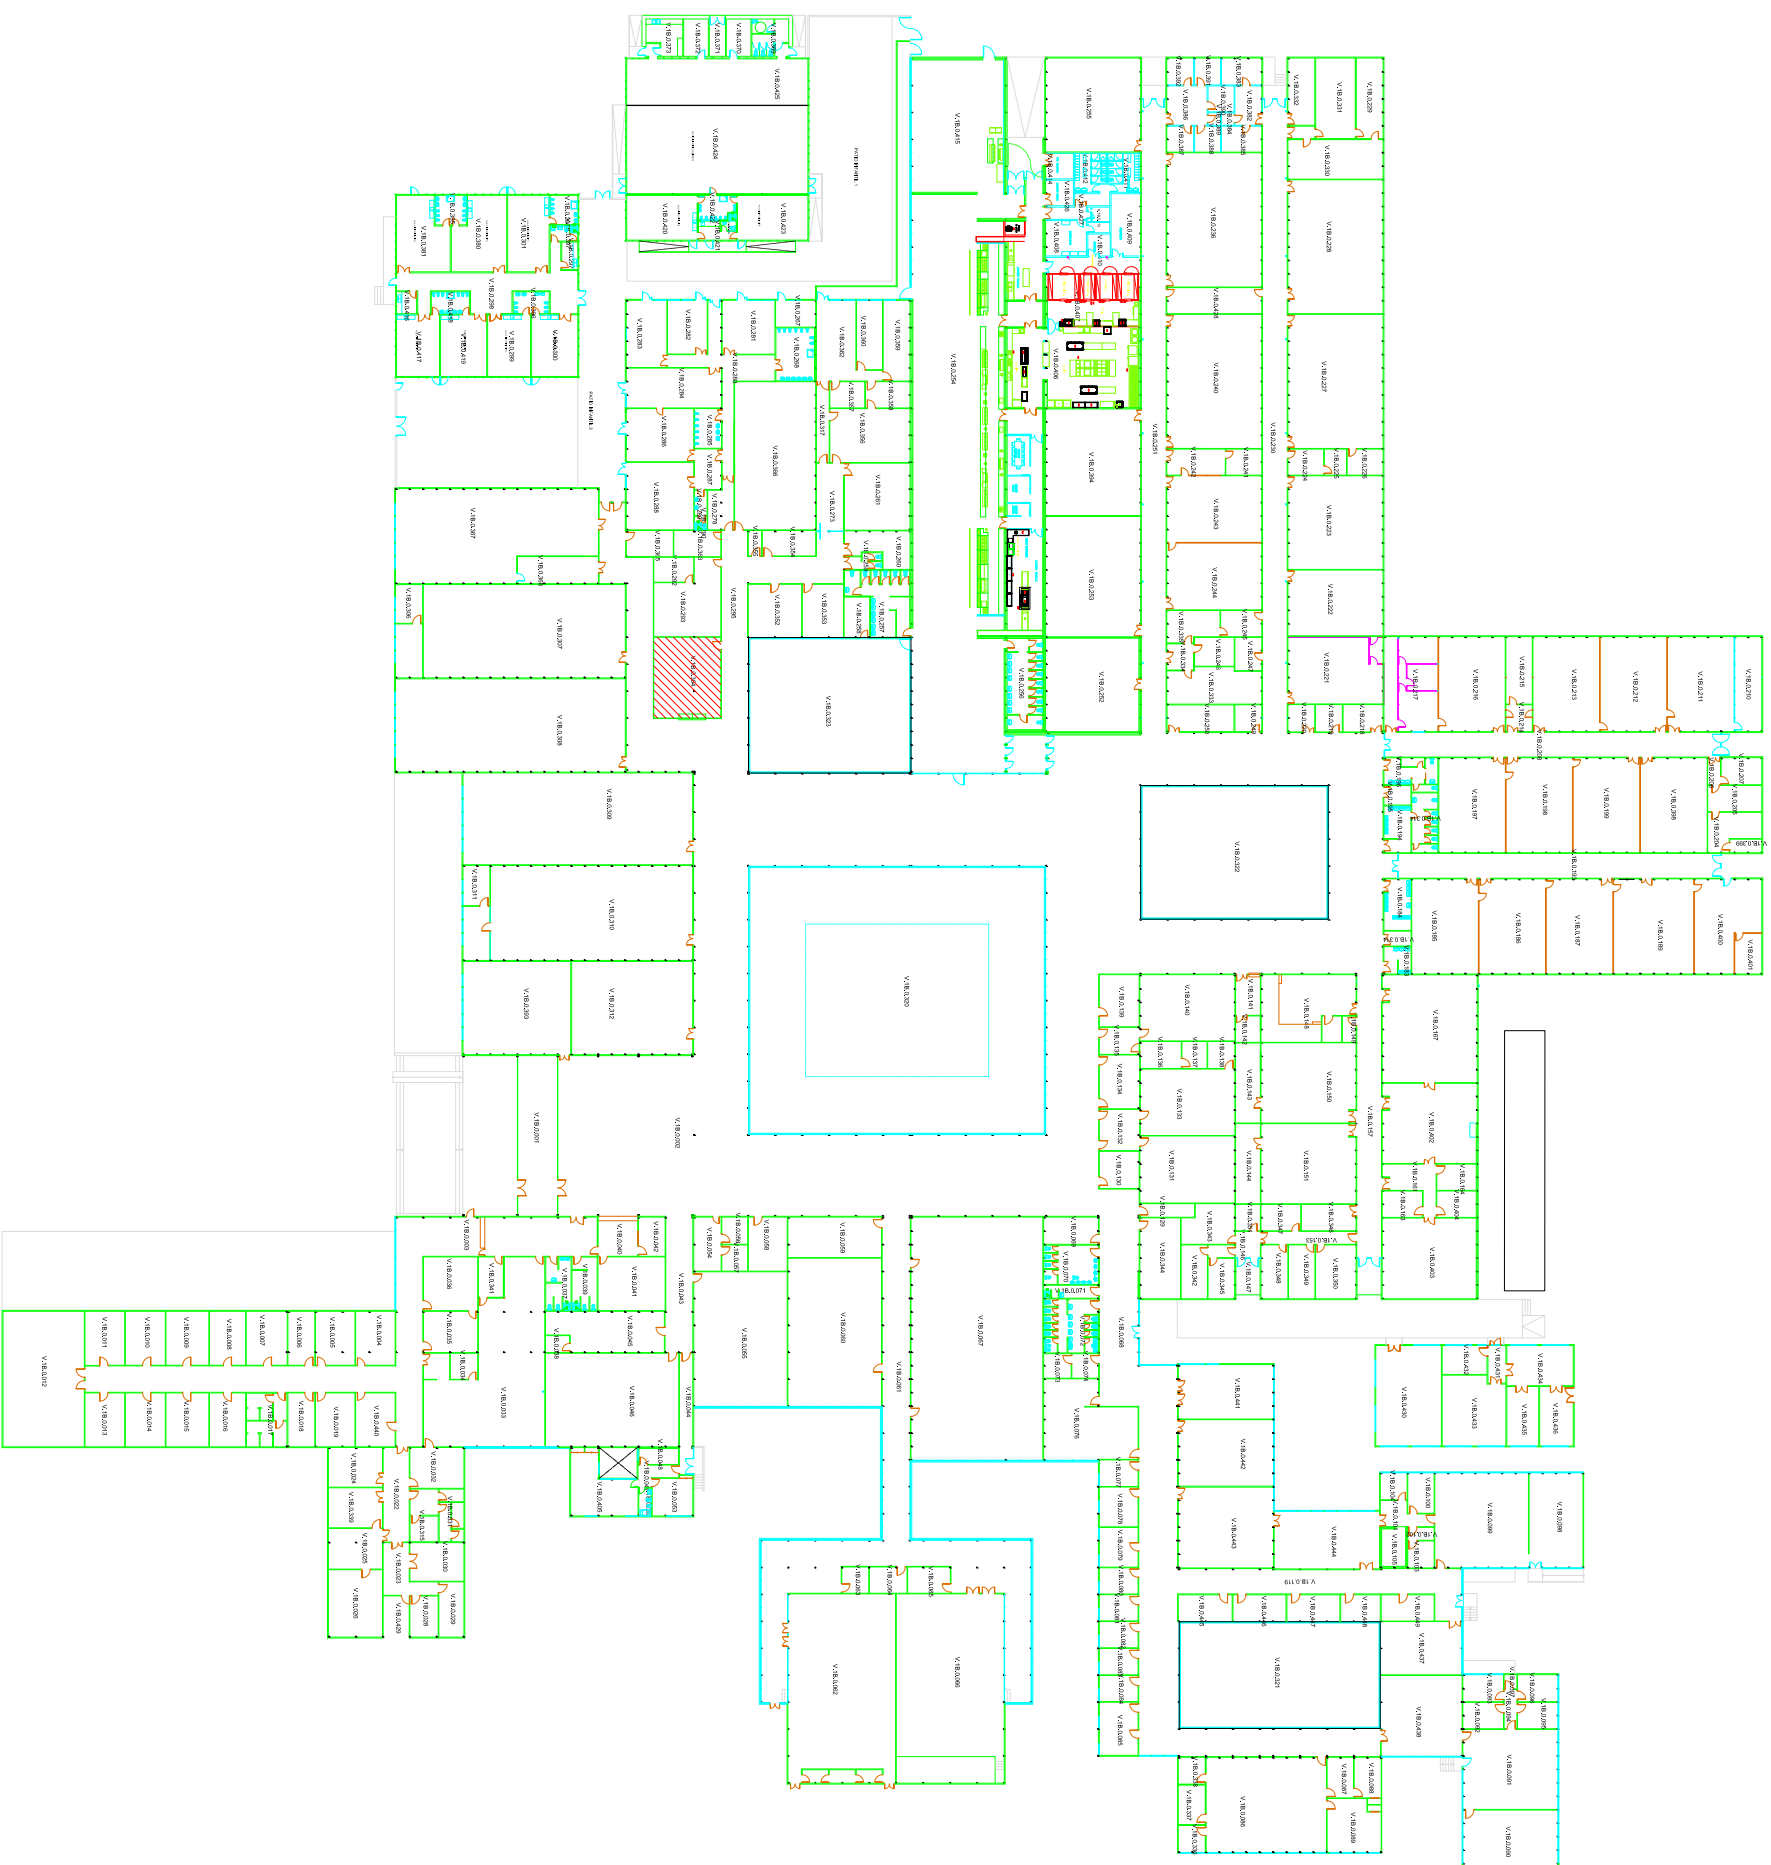

OFICINA TÉCNICA
SERVICIO DE INFRAESTRUCTURA