


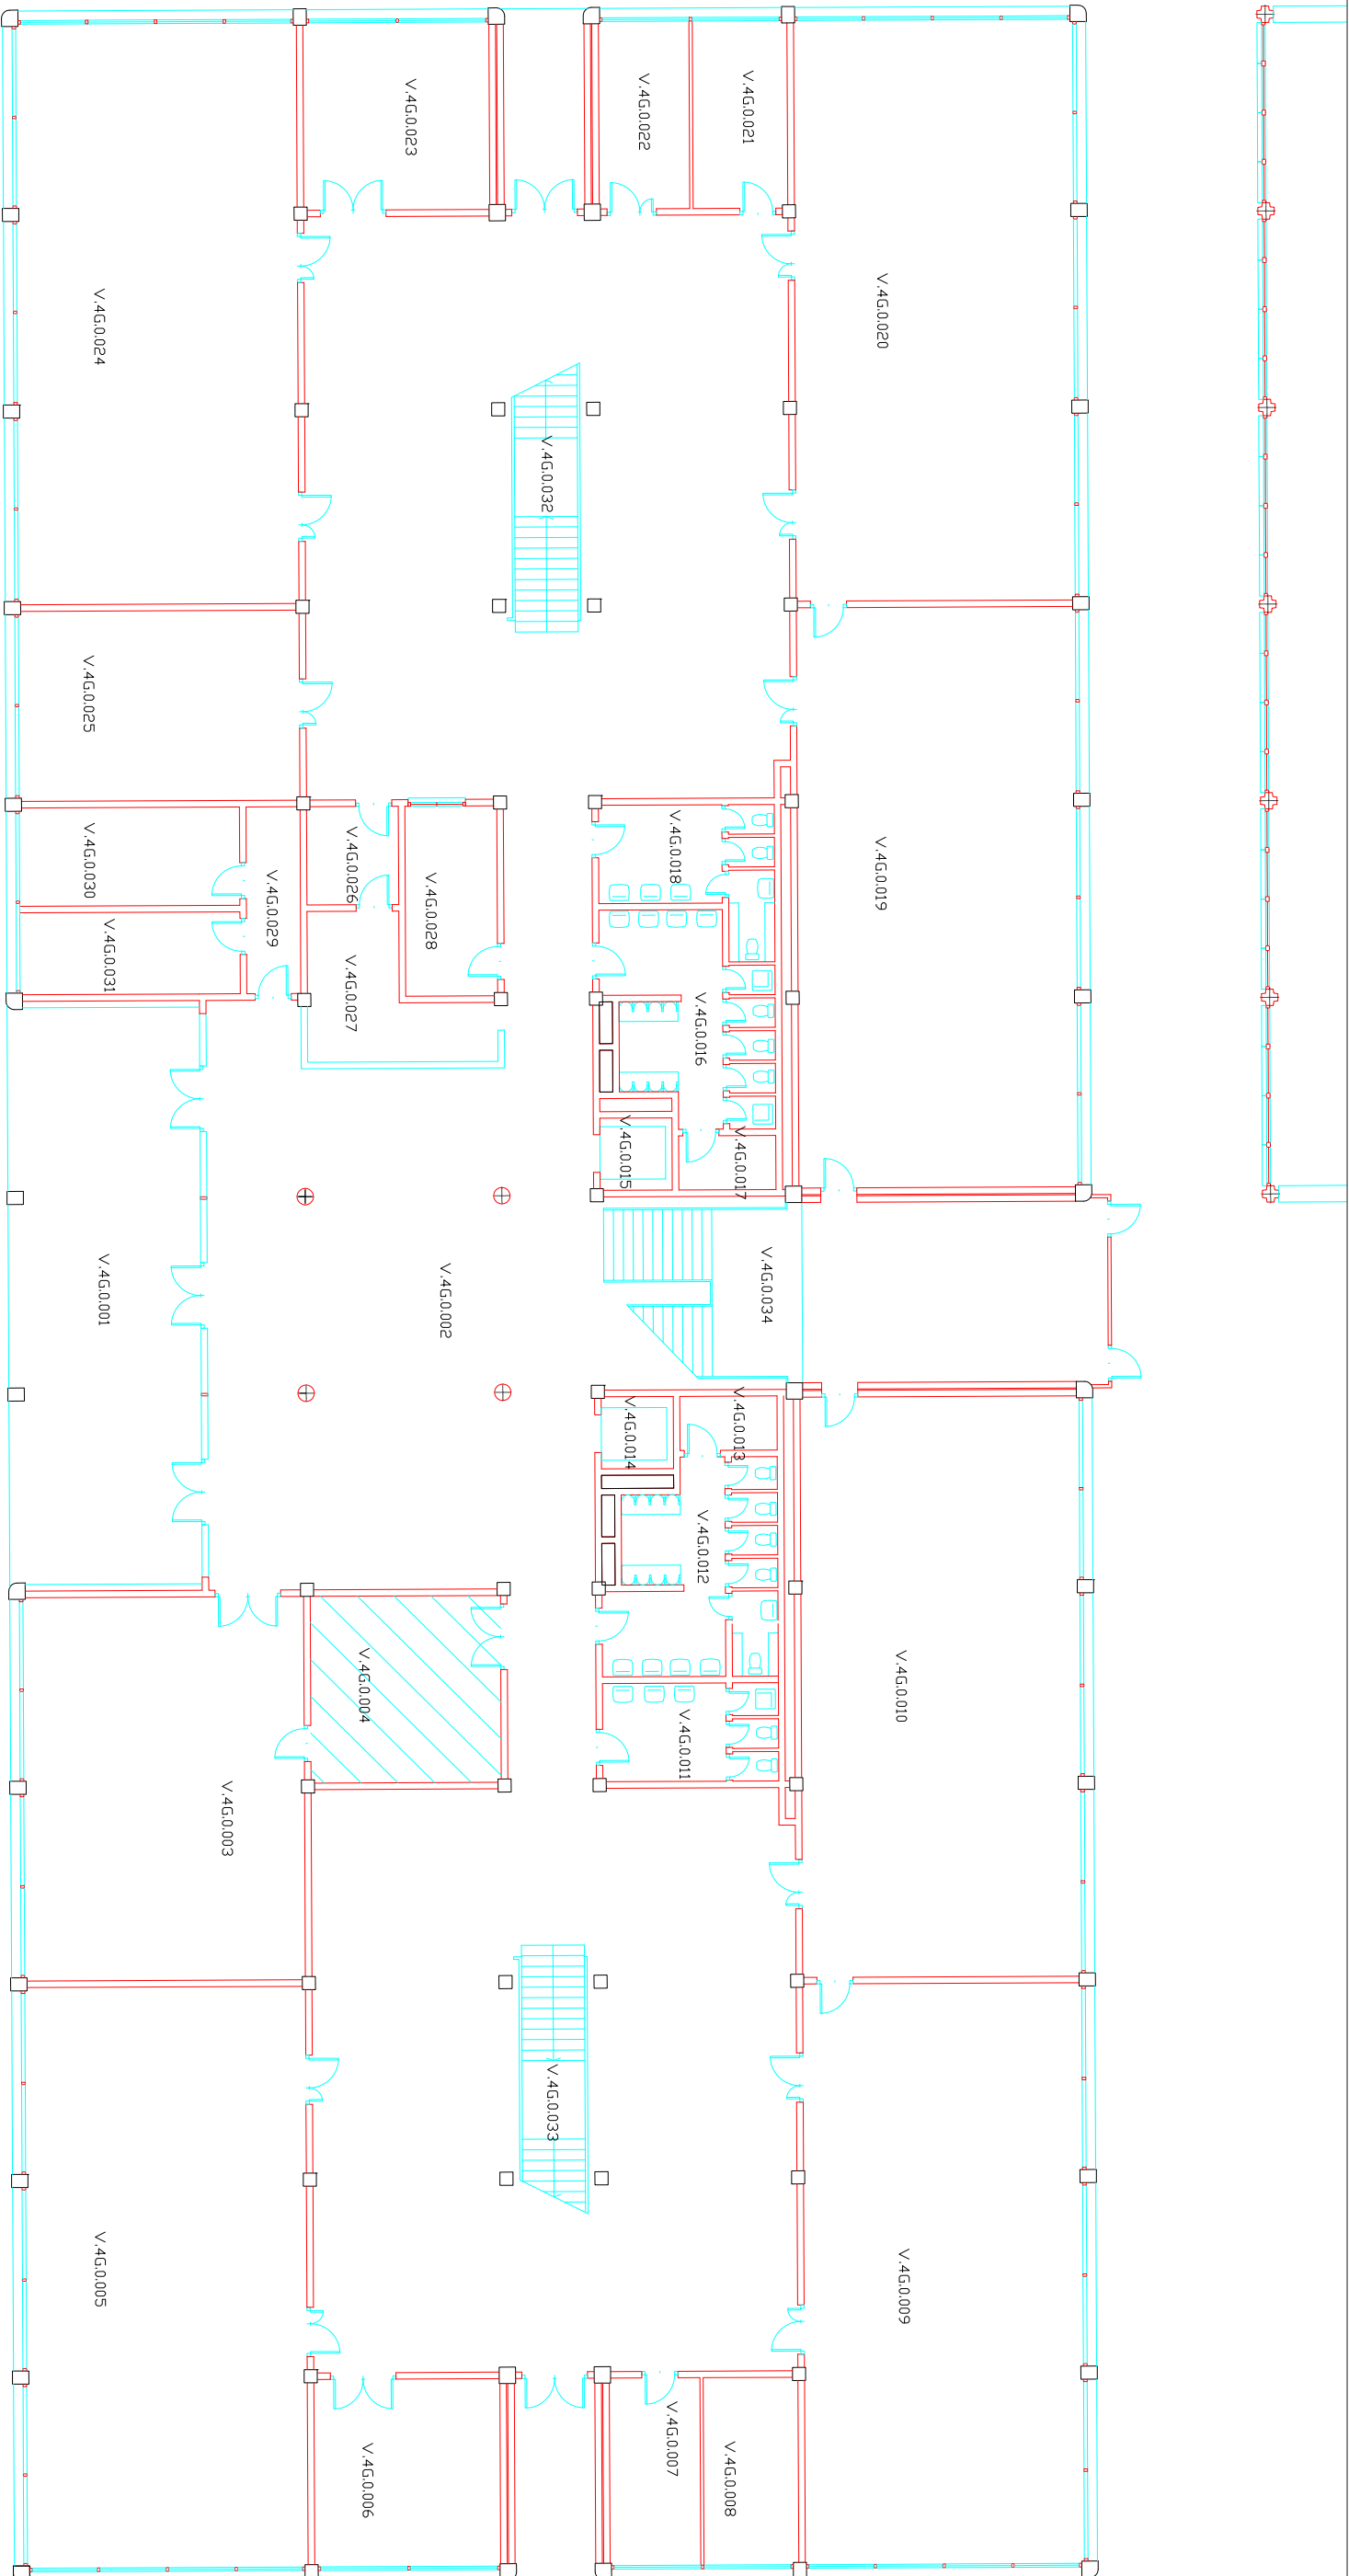

UNIVERSIDAD POLITÉCNICA DE
VALENCIA
VICERECTORADO DE INFRAESTRUCTURA Y
MANUTENIMIENTO

Concepto:
Edificio 4G
Planta baja

Escala:

Fecha:
Nov. - 13



SERVICIO DE INFRAESTRUCTURA
OFICINA TÉCNICA