



PLIEGO DE PRESCRIPCIONES TÉCNICAS QUE HA DE REGIR LA EXPLOTACIÓN DE UN TALLER REPARACIÓN BICICLETAS.

1.- OBJETO

El objeto del presente pliego es fijar las prescripciones técnicas a las que se ajustará la explotación de un taller de reparación de bicicletas, ubicado en la Galería Comercial, en el edificio 3-H del Campus de Vera de la Universitat Politècnica de València.

2.- REGIMEN GENERAL DE LA EXPLOTACION

2.1.- Los locales y dependencias donde se ubica del taller de reparación de bicicletas, con una superficie aproximada de 72 m², serán facilitados por la Universidad y dispondrán de las correspondientes instalaciones, tomas y suministros de agua y energía eléctrica, suficientes para su funcionamiento.

2.2.- El adjudicatario se compromete a no utilizar el nombre de la Universitat Politècnica de València en sus relaciones con terceras personas a efectos de facturación de proveedores, o cualquier otra que pueda tener con personas a su servicio, siendo el adjudicatario el único responsable de las obligaciones que contraiga con ocasión de suministros o servicios de cualquier índole en el citado establecimiento.

2.3.- El adjudicatario no podrá, bajo ningún concepto, ceder, arrendar o traspasar total o parcialmente, la explotación del establecimiento que se le cede o el uso de cualquiera de sus elementos, ni tampoco explotar las vallas, paredes, espacios, etc., del recinto como soportes de anuncios publicitarios. Reservándose este derecho la propia Universidad.

2.4.- El adjudicatario no podrá realizar obras de cualquier clase ni modificación de instalaciones sin previa autorización del Servicio de Asuntos Generales de la Universitat Politècnica de València.

2.5.- El adjudicatario responderá personalmente de las obligaciones derivadas del presente contrato, y acepta la plena responsabilidad que le será transferida, si alguno o algunos de los miembros del personal a su cargo, incumpliese cualquiera de las prescripciones de este pliego.

2.6.- El adjudicatario deberá aportar el mobiliario, equipamiento, utillajes y demás enseres necesarios para la citada explotación que deberán conservarse en perfecto estado, corriendo a cargo del adjudicatario las renovaciones, mejoras y elementos complementarios. Las reparaciones del local e instalaciones que se precisen para la citada explotación serán asimismo por cuenta del adjudicatario.

2.7.- El adjudicatario estará obligado a la contratación de un seguro que cubra los riesgos profesionales y los que se deriven del uso y desarrollo de las actividades en este tipo de explotación.

2.8.- Será por cuenta y responsabilidad del adjudicatario la limpieza del local, así como la del mobiliario, paredes, puertas, cristales, etc. cuidando de manera muy especial de las condiciones higiénico sanitarias de todas las instalaciones.

2.9. El adjudicatario deberá reunir los requisitos de obligado cumplimiento establecidos, tanto por la normativa estatal, autonómica como local, que para este tipo de



establecimientos le sea de aplicación, así como la normativa de la Universitat Politècnica de València.

2.10. Será por cuenta del adjudicatario la obtención previa de cuantas licencias o autorizaciones administrativas sean precisas para la explotación del servicio, que correrán siempre a cargo del mismo.

2.11.- Serán por cuenta del adjudicatario todos los gastos que incluyen todas las tasas e impuestos (con inclusión del IBI) que origine la apertura y el funcionamiento de los diversos servicios objeto del contrato, además de los gastos relacionados en el pliego de cláusulas administrativas particulares y, en especial, los del personal que presten sus servicios en la citada explotación incluidas las cargas sociales, a cuyos efectos, estará obligado a facilitar cuanta información pueda exigirle la Conselleria competente en materia de trabajo y seguridad social, a través de la Universidad.

2.12.- El adjudicatario vendrá obligado al cumplimiento de los requisitos y obligaciones exigidos en materia de Seguridad y Salud Laboral contenidos en la normativa vigente de Prevención de Riesgos Laborales y en especial en el Real Decreto 171/2004, por el que se desarrolla el artículo 24 de la Ley 31/1995, en materia de coordinación de actividades empresariales. El incumplimiento de estas obligaciones por parte del adjudicatario o la infracción de las disposiciones de seguridad, no implicará responsabilidad alguna para esta Universitat Politècnica de València.

2.13.- La Universidad facturará semestralmente al adjudicatario, en junio y diciembre de cada año, el canon y el importe de los gastos de suministro de agua, gas, energía eléctrica, etc. que le origine el funcionamiento del servicio objeto de este concurso, cuyo pago hubiese sido anticipado por la Universidad.

3.- CONDICIONES DE EXPLOTACIÓN

3.1.- El establecimiento de reparación de bicicletas podrá ser utilizado por cualquier miembro de la comunidad universitaria, así como acompañantes de los mismos, y por las personas que acuden a las actividades organizadas en los locales de la Universidad, sin que pueda destinarse a otros fines para los que no esté previamente autorizado el adjudicatario.

3.2.- El adjudicatario cuidará de la buena presentación y correcto trato de su personal para con los usuarios del servicio.

Dicho personal dependerá única y exclusivamente del adjudicatario a todos los efectos civiles, laborales, sindicales y de seguridad social, si bien, la Universidad se reserva el derecho a rechazar en cualquier momento al personal adscrito a este servicio, cuyo comportamiento no sea adecuado, previa la oportuna comprobación con intervención del adjudicatario. En cualquier caso, éste quedará obligada de una manera especial a atender el servicio con el suficiente personal con la cualificación técnica apropiada, debiendo ampliar el número de éste si se considera, por parte de la Universidad, insuficiente.

3.3.- El adjudicatario se compromete a tener a disposición del público en general las correspondientes hojas de reclamaciones.

3.4.- El adjudicatario deberá tener permanentemente expuestas al público, en sitio visible, la lista de precios de los artículos y servicios ofertados. Una copia de la lista se entregará y actualizará en el Servicio de Asuntos Generales.



El adjudicatario no podrá en ningún caso expender artículos o servicios de la clase que sean, que no se hallen comprendidos en el objeto del contrato y previamente autorizados en la lista de precios.

3.5.-No se podrán vender artículos que se encuentren a la venta en otros locales autorizados por la Universidad.

3.6.- El calendario de apertura del establecimiento de reparación de bicicletas será el de los días laborables del año, con excepción del mes de agosto en que permanecerá cerrado, y excepto en las fechas que se establezcan previamente como festivos en el calendario laboral.

Si por alguna causa, a criterio del responsable de la Universidad, fuera necesario prestar servicio en fechas señaladas como festivo en el calendario laboral, se deberá prestar obligatoriamente el servicio solicitado.

En período normal, el horario de apertura al público del establecimiento objeto del contrato será de 8:30 a 21:00 de lunes a viernes y de 9:00 a 14:00 los sábados. La realización de cualquier horario especial requerirá autorización previa de la Universidad.

Durante los períodos de vacaciones la Universidad podrá autorizar, a petición escrita del adjudicatario, la modificación del calendario de apertura, la reducción de horas de servicio y de horario de apertura al público.

3.7.- La Universidad, a través de su personal, podrá inspeccionar el establecimiento en cualquier momento para comprobar el cumplimiento de las normas contenidas en este pliego y en el pliego de cláusulas administrativa particulares. Si el adjudicatario hiciera caso omiso de las deficiencias que al efecto se le comuniquen sin poner remedio a ellas, el Servicio de Asuntos Generales podrá elevar al Rector Magnifico la Universidad propuesta de resolución del contrato.

4.- CONDICIONES TÉCNICAS DE LA EXPLOTACIÓN

Los servicios y actividades que deberá desarrollar necesariamente el establecimiento de reparación de bicicletas son los siguientes:

- Servicios de taller de mantenimiento y reparación de bicicletas.
- La venta de accesorios, repuestos o materiales relacionados en la lista de precios, así como la venta de bicicletas, únicamente se podrá realizar si previamente es autorizado por la Universidad, a través del Servicio de Asuntos Generales.
- Todos los servicios y productos deben ser de calidad y se debe disponer de la suficiente variedad, en línea con lo habitual en este tipo de explotación.
- Deberá disponer del personal cualificado necesario para realizar las tareas de reparación de bicicletas con la debida solvencia técnica.
- Deberá ofrecer precios ventajosos en los servicios de taller de reparación y mantenimiento de bicicletas. Para su comprobación, deberá indicar el porcentaje de descuento (%) que aplicará sobre P.V.P.



5.- DURACIÓN DEL CONTRATO

El contrato será de 2 años, prorrogables hasta un máximo de 10 años.

6. CANON

El canon anual mínimo para participar en el concurso será de 2.000 euros (IVA excluido). La facturación del canon al adjudicatario se realizará semestralmente, en junio y diciembre de cada año.

6.- RESOLUCION DEL CONTRATO

6.1.- Con independencia de las causas de resolución que recoge el pliego de cláusulas administrativas particulares que rige el presente contrato, será causa de resolución del mismo las quejas justificadas y reiteradas referentes a la deficiente calidad de los servicios prestados, a la carencia de las condiciones de higiénico sanitarias y deterioro de las instalaciones y equipamiento.

6.2.- Transcurrido el término del contrato o, en su caso, rescindido éste, el adjudicatario procederá a la liquidación del canon y de los gastos por suministros de energía eléctrica, agua, etc. correspondientes, y cesará en el uso y disfrute de los locales y dependencias debiendo abandonarlos con entrega de las llaves. Asimismo, deberá dejar en buen estado de uso y funcionamiento cuantos elementos fueran facilitados por la Universitat Politècnica de València, respondiendo de los daños y faltas que puedan observarse.

6.3.- Si durante el periodo de vigencia del contrato el adjudicatario no deseara continuar la explotación del objeto del contrato, deberá comunicarlo por escrito, con acuse de recibo, al órgano de contratación con una antelación mínima de cuatro meses. En caso de no mediar el preaviso el adjudicatario perderá la fianza.

Valencia, 28 de mayo de 2013

José Ma Guillot Meliá
Jefe del Servicio de Asuntos Generales



ANEXO I BIS

		Tarifas reparaciones bicicletas		Precios (IVA excluido)	Precios (IVA incluido)
		Únicamente precio mano de obra (bicicleta estándar gama baja)			
1	GENERAL	Engrase			
2		Ajuste 2 frenos de zapata			
3		Revisión completa			
4		Desmontaje pedalier			
5	TREN DELANTERO	Sustitución manillar			
6		Ajuste dirección			
7		Ajuste suspensión			
8	TREN TRASERO	Sustitución piñones			
9		Ajuste cambio			
10	TRANSMISIÓN	Ajuste desviador			
11		Sustitución cadena			
12		Sustitución plato y bielas			
13		Sustitución pedales			
14		Sustitución biela izquierda			
15	RUEDA	Centrado llanta			
16		Holgura buje			
17		Sustitución llanta			
18		Pinchazo			
19		Sustitución cámara			
10	ASIENTO	Sustitución sillín			
21		Sustitución tija			


Suma total

--	--

NOTA:

- 1º. Es obligatorio ofertar un precio para cada uno de los apartados de este Anexo I BIS
- 2º. Los importes deberán redondearse a 2 decimales



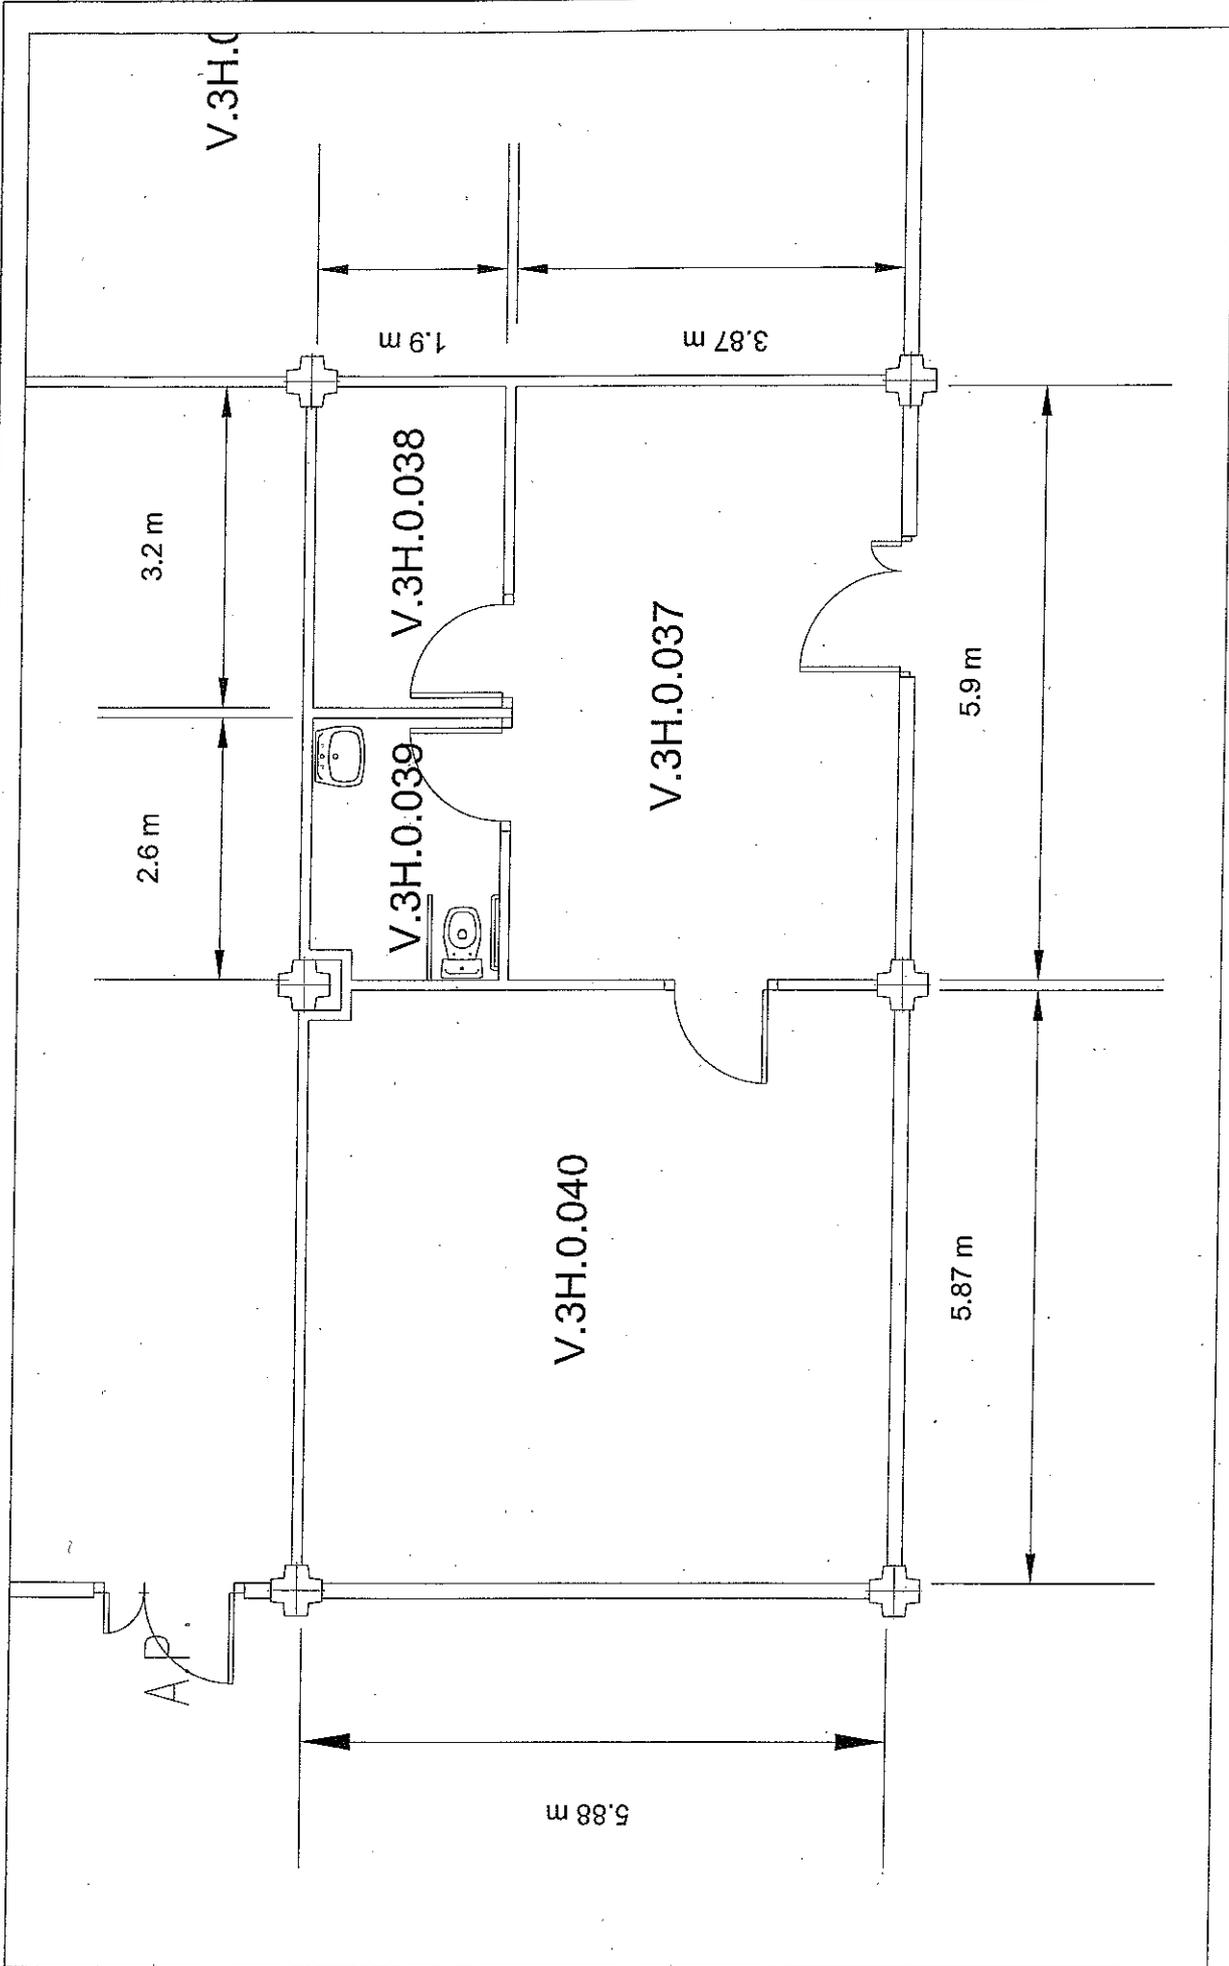

UNIVERSIDAD POLITÉCNICA DE VALENCIA
 VICERRECTORADO DE INFRAESTRUCTURAS
 Y MANTENIMIENTO



Concepto:
 Edificio 3H
 Planta baja

Escala:
 1:50

Fecha:
 Mayo 13

OFICINA TÉCNICA
 SERVICIO DE INFRAESTRUCTURA

