



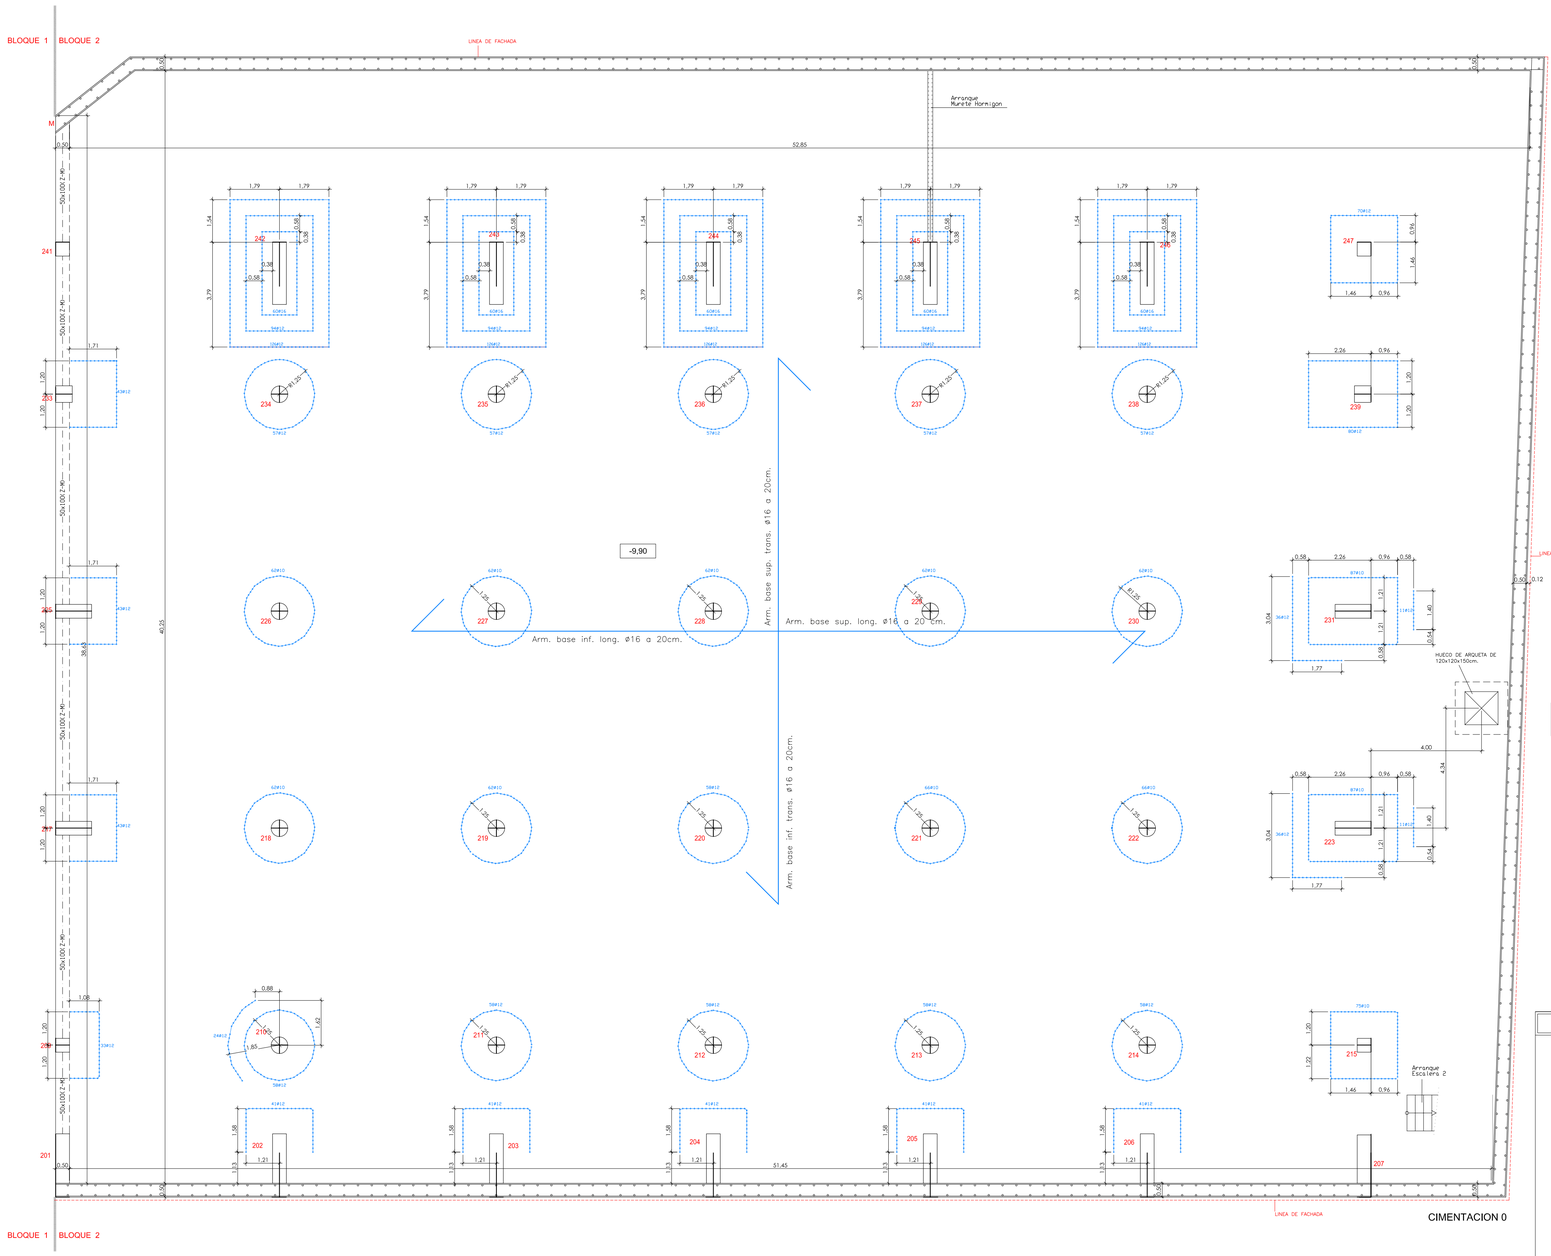

CARACTERISTICAS DE LOS MATERIALES, NIVELES DE CONTROL Y COEFICIENTES DE SEGURIDAD (SEGUN EHE-98, EHE-CTE, CTE DB-SE A y EUROCODIGO 4)

MATERIAL		DESIGNACION	RECUBRIMIENTOS NOMINALES		NIVEL DE CONTROL	COEFICIENTES DE PONDERACION E.L.U.	COEFICIENTES DE PONDERACION E.L.S.
	LIMPIEZA	HA-20/B/20/IIa	———		REDUCIDO	–	–
HORMIGON	CIMENTACIONES MURO PANTALLA	HA-30/B/20/IIa	0.80	0.40	ESTADISTICO	1.50	1.00
	MUROS	HA-30/B/20/IIa	0.80	0.35			
	PILARES	HA-30/B/20/IIa	0.35				
	FORJADOS	HA-30/B/20/IIa	0.35				
ARMADURAS PASIVAS		B 500 S			NORMAL	1.15	1.00
MALLAZOS		B 500 T					

Canto de la Losa de Cimentacion 80 cm.	Tension de calculo del terreno 20.00 t/m2
Armado base longitudinal superior ø 16 a 20 cm	Armado base longitudinal inferior ø 16 a 20 cm
Armado base transversal superior ø 16 a 20 cm	Armado base transversal inferior ø 16 a 20 cm
El solape de las armaduras superiores se realizara en las líneas de pilares con la longitud mayor de H o Lbll	El solape de las armaduras inferiores se realizará en el centro del vano con la longitud mayor de H o Lbl

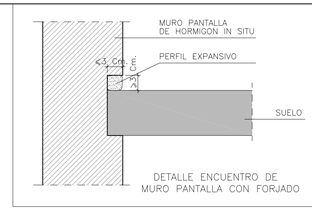




DETALLE REFUERZO DE PUNZONAMIENTO CON BARRAS VERTICALES EN PILARES LOSA INDICADOS EN EL PLANO

DETALLE A. ARMADURA DE PUNZONAMIENTO.




Z-M

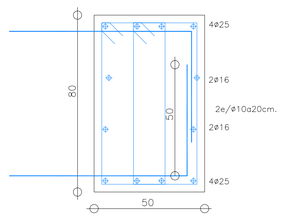


✳ TODAS LAS ARMADURAS BASE INFERIOR Y SUPERIOR DISPONDRAN DE UNA PATA DE 50 Cm. AL FINAL DE LA BARRA

Detalle arqueta (120x120x150 cm.) en losa armada

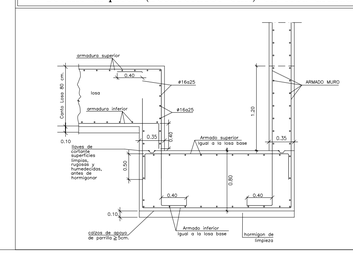

✳ VER HUECOS DE RED DE SANEAMIENTO EN LOSA ARMADA EN PLANO: IF-1

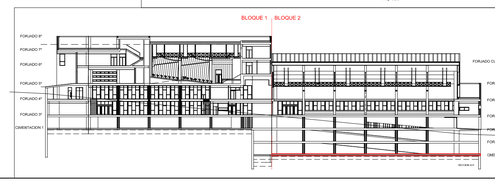

ESTE PLANO ESTÁ CONFIADO PERSONALMENTE A SU DESTINATARIO. ES UN DOCUMENTO DE NUESTRA PROPIEDAD INTELECTUAL. SIN NUESTRA AUTORIZACIÓN ESCRITA, QUEDA TERMINANTEMENTE PROHIBIDA SU UTILIZACIÓN TOTAL O PARCIAL, CUALQUIER REPRODUCCIÓN, COMUNICACIÓN MODIFICACIÓN INTELECTUAL O CESIÓN A TERCERAS PERSONAS.
TODOS LOS DASTOS RELATIVOS A LA GEOMETRIA DE ESTE PROYECTO (MEDIDAS, COTAS, HUECOS, PENDIENTES, ETC.) SE VERIFICARÁN EN OBRA.

PROYECTO DE EJECUCIÓN DE EDIFICIO NUEVO Y URBANIZACIÓN EN EL CAMPUS DE ALCOY.

PROMOTOR:
UNIVERSIDAD POLITÉCNICA DE VALENCIA

ARQUITECTOS:
JOSE V. JORNET MOYA
NURIA VICENT BLANES

FECHA: JULIO 2010

107009

PLANO: ESTRUCTURA BLOQUE 2
LOSA DE CIMENTACION 0, A COTA -9,90.
ARMADURA BASE Y DE PUNZONAMIENTO

ESCALA:

E-2.2.1