

PILARES 202=242
PILARES 203=243
PILARES 204=244
PILARES 205=245
PILARES 206=246

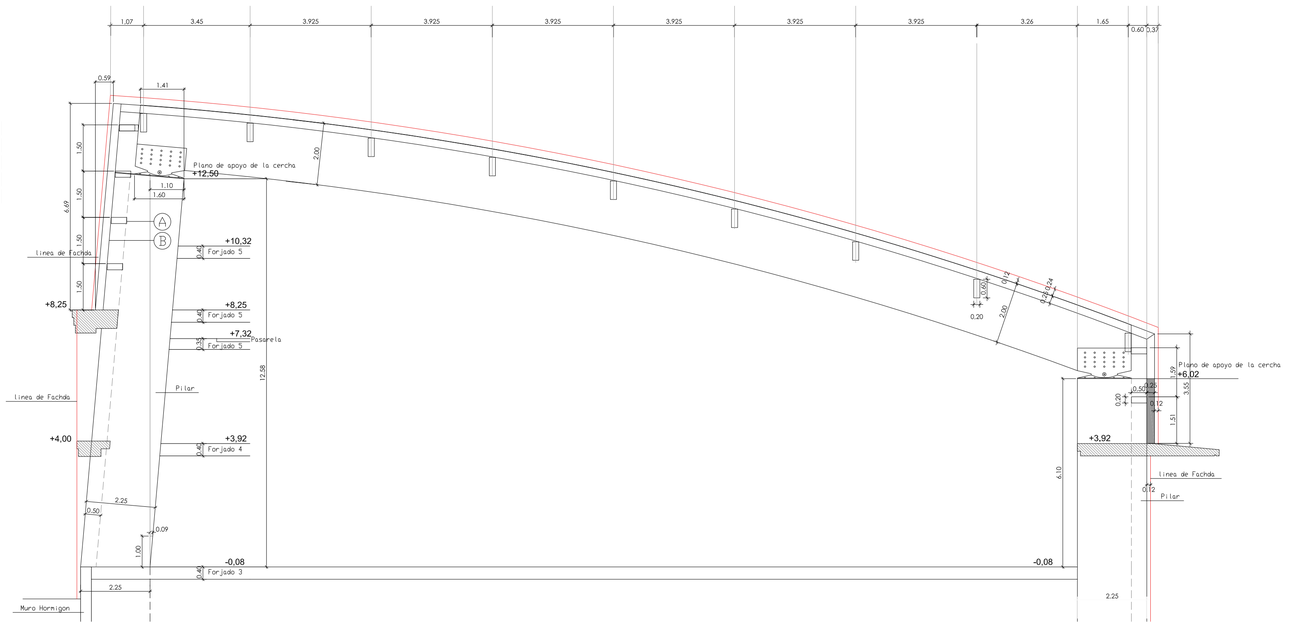



SECCION A–A'


LEYENDA DEL ENTRAMADO LATERAL				
NUMERO	DESIGNACION	MATERIAL	TIPO	SECCION
D	VIGA	MADERA LAMINADA	GL-36c	50x20 cm
E	RASTREL	MADERA LAMINADA	GL-36c	25x15 cm


SECCION TIPO DE FACHADA. NIVELES

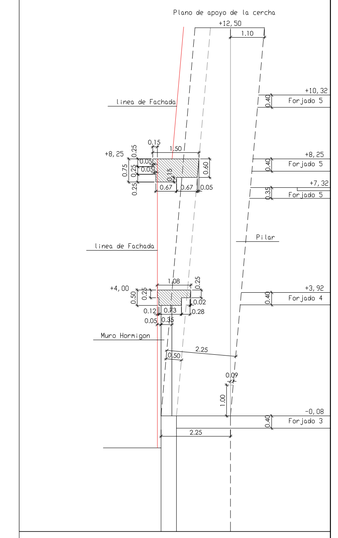

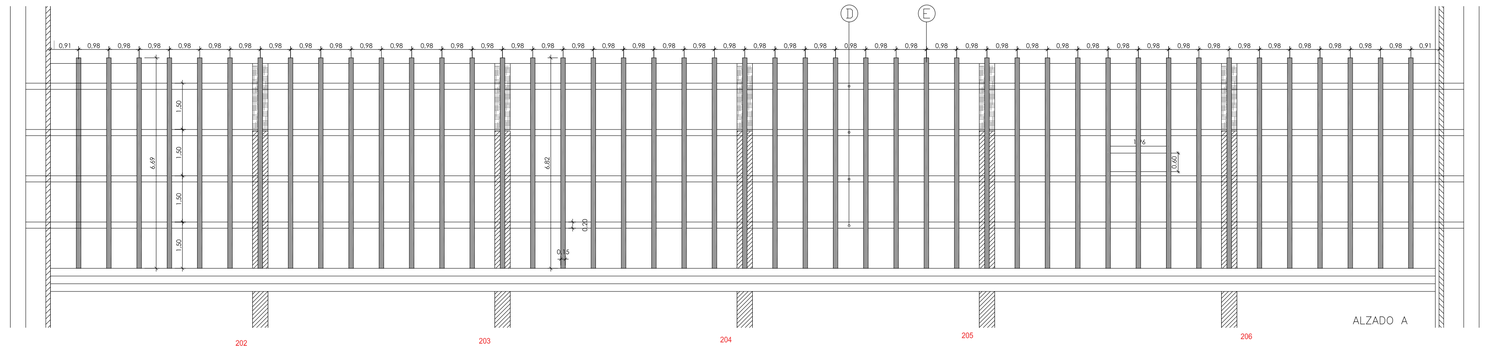

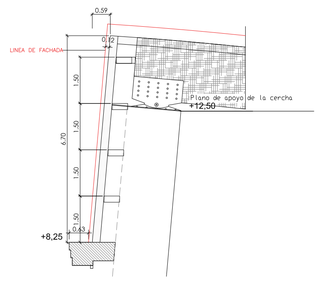

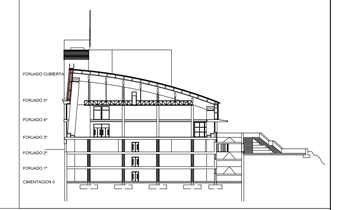

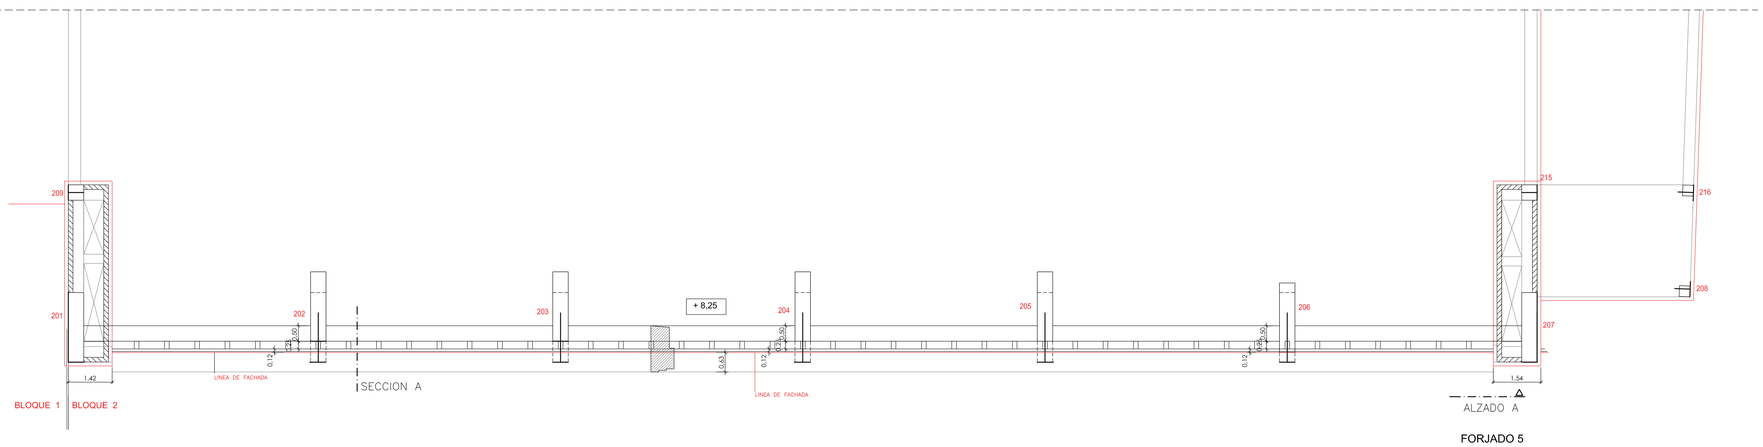

FORJADO 5

ESTE PLANO ESTÁ CONFIADO PERSONALMENTE A SU DESTINATARIO. ES UN DOCUMENTO DE NUESTRA PROPIEDAD INTELECTUAL. SIN NUESTRA AUTORIZACIÓN ESCRITA, QUEDA TERMINANTEMENTE PROHIBIDA SU UTILIZACIÓN TOTAL O PARCIAL, CUALQUIER REPRODUCCIÓN, COMUNICACIÓN MODIFICACIÓN INTELECTUAL O CESIÓN A TERCERAS PERSONAS.
TODOS LOS DASTOS RELATIVOS A LA GEOMETRIA DE ESTE PROYECTO (MEDIDAS, COTAS, HUECOS, PENDIENTES, ETC.) SE VERIFICARÁN EN OBRA.

PROYECTO DE EJECUCIÓN DE EDIFICIO NUEVO
Y URBANIZACIÓN EN EL CAMPUS DE ALCOY.

PROMOTOR:
UNIVERSIDAD POLITÉCNICA DE VALENCIA

ARQUITECTOS:
JOSE V. JORNET MOYA
NURIA VICENT BLANES

FECHA:
JULIO 2010

107009

PLANO: ESTRUCTURA BLOQUE 2. FORJADO 5º.
SOPORTE DE CERRAMIENTO.

ESCALA:
1:100

E-8.2.3