

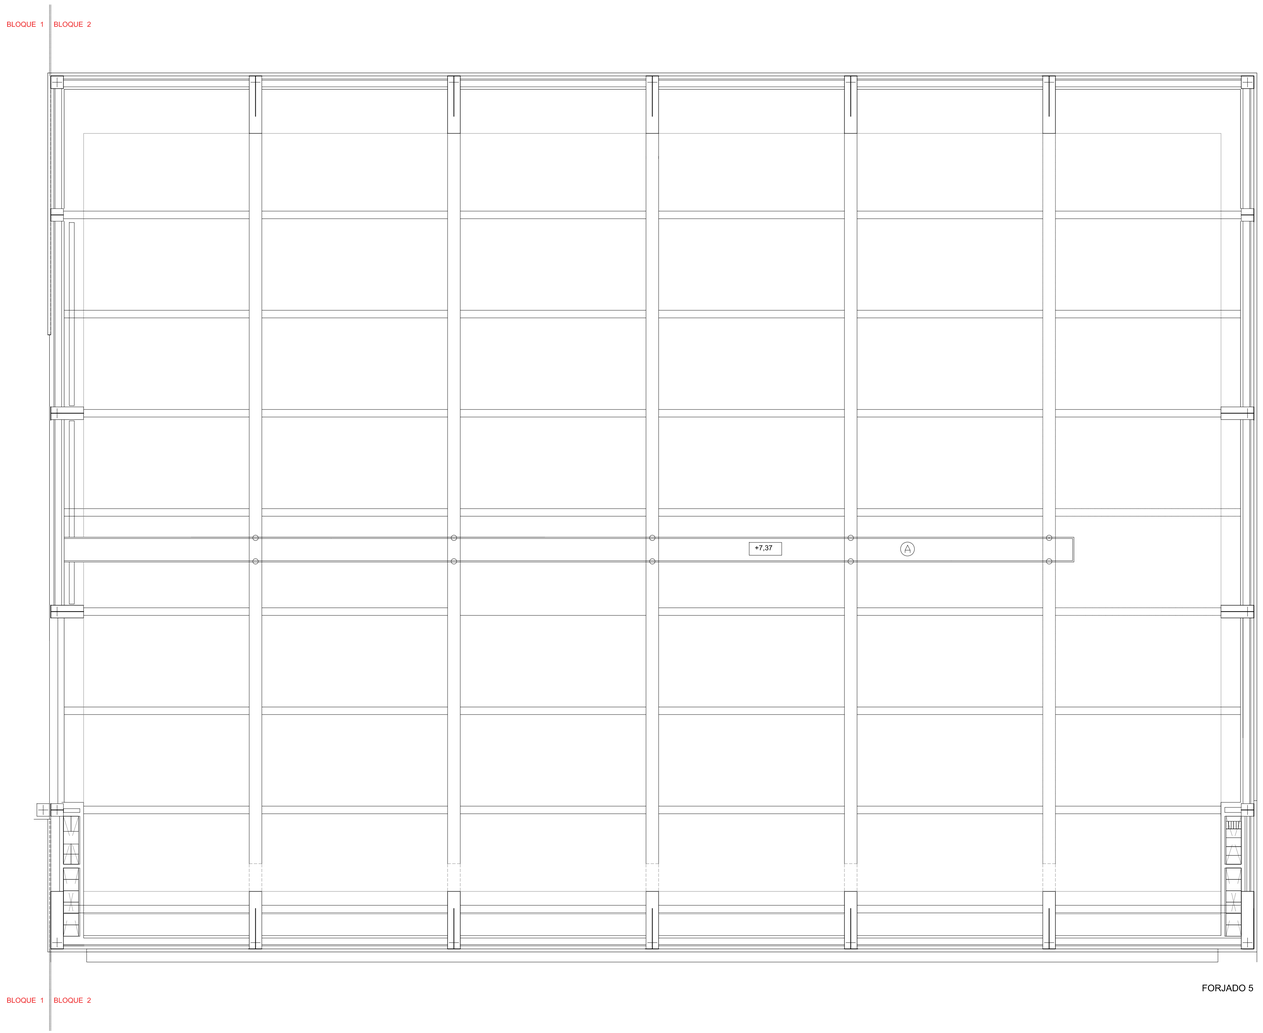


FORJADO 5

LEYENDA DEL ENTRAMADO PASARELAS			
DESIGNACION	MATERIAL	TIPO	SECCION
TIRANTE	ACERO CONFORMADO	A-37	⧄ 60x60x4
PAR INFERIOR	ACERO CONFORMADO	A-37	⧅ 120x80x4
PAR SUPERIOR	ACERO CONFORMADO	A-37	⧄ 60x60x4
MONTANTES	ACERO CONFORMADO	A-37	⧄ 40x40x2
DIAGONALES	ACERO CONFORMADO	A-37	⧄ 40x40x2
CARGAS CONSIDERADAS			
CARGAS FIJAS	0.50 kN/m^2		
SOBRECARGA DE USO	1.00 kN/m^2		

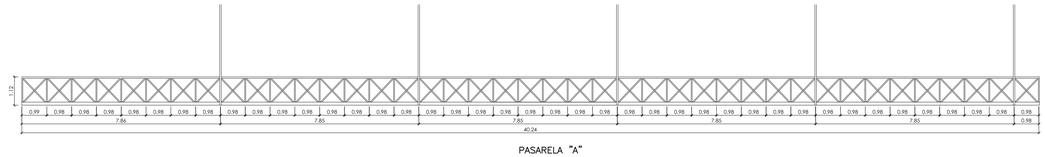

PASARELA "A"

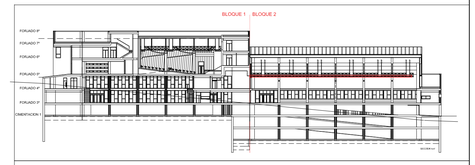

ESTE PLANO ESTÁ CONFIADO PERSONALMENTE A SU DESTINATARIO. ES UN DOCUMENTO DE NUESTRA PROPIEDAD INTELECTUAL. SIN NUESTRA AUTORIZACIÓN ESCRITA, QUEDA TERMINANTEMENTE PROHIBIDA SU UTILIZACIÓN TOTAL O PARCIAL, CUALQUIER REPRODUCCIÓN, COMUNICACIÓN MODIFICACIÓN INTELECTUAL O CESIÓN A TERCERAS PERSONAS.
TODOS LOS DASTOS RELATIVOS A LA GEOMETRIA DE ESTE PROYECTO (MEDIDAS, COTAS, HUECOS, PENDIENTES, ETC.) SE VERIFICARÁN EN OBRA.

PROYECTO DE EJECUCIÓN DE EDIFICIO NUEVO
Y URBANIZACIÓN EN EL CAMPUS DE ALCOY.

PROMOTOR:
UNIVERSIDAD POLITÉCNICA DE VALENCIA

ARQUITECTOS:
JOSE V. JORNET MOYA
NURIA VICENT BLANES

FECHA: JULIO 2010

107009

PLANO: ESTRUCTURA BLOQUE 2. FORJADO 5ª.
PASARELAS.

ESCALA: 1:100

E-8.2.4

A-1