

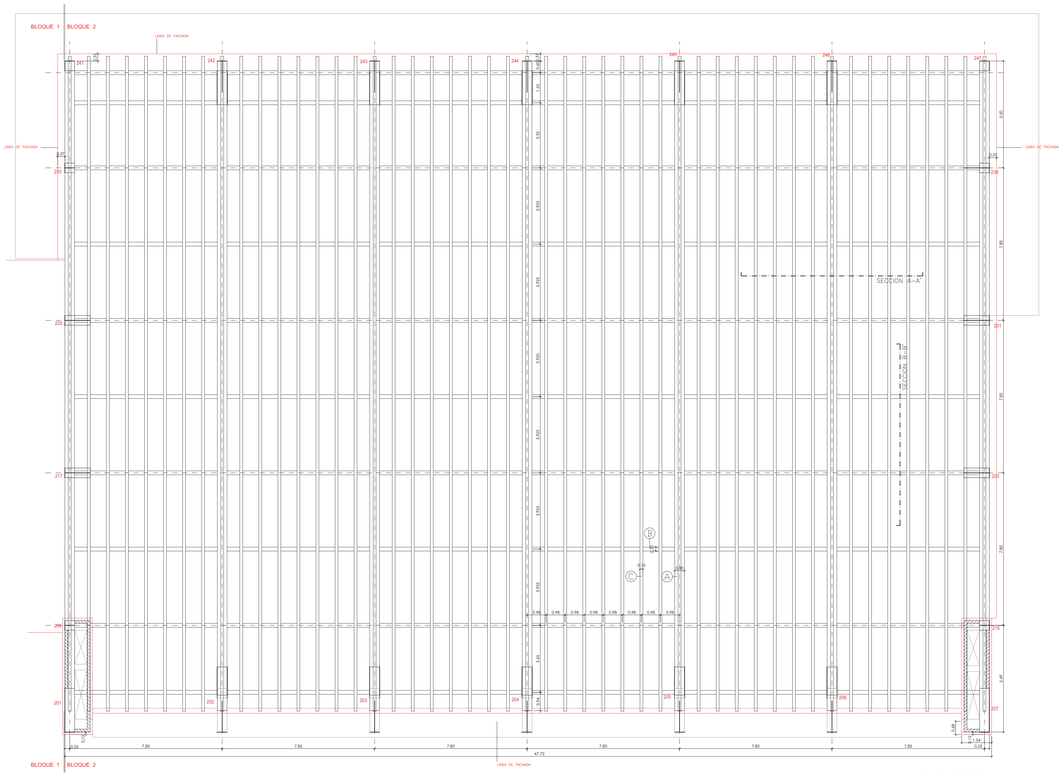


ENTRAMADO SUPERIOR

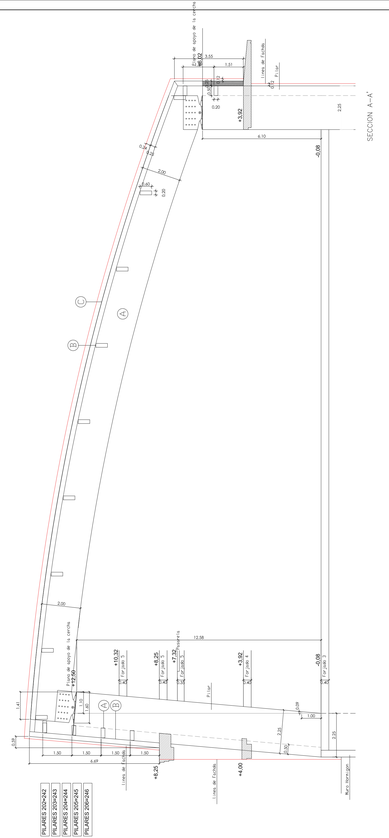

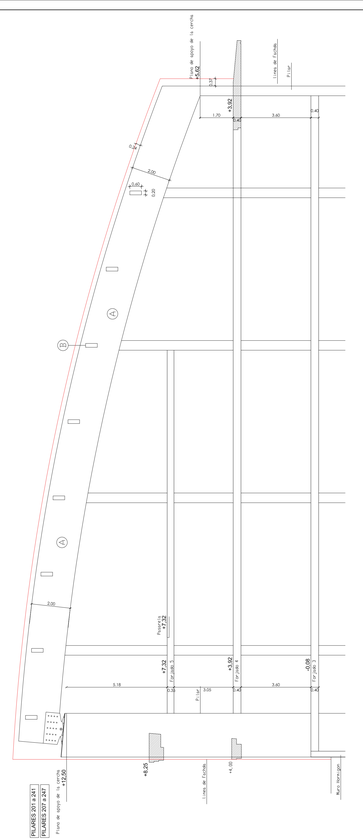


FORJADO CUBIERTA


LEYENDA DEL ENTRAMADO DE CUBIERTA


NUMERO	DESIGNACION	MATERIAL	TIPO	SECCION
A	VIGA	MADERA LAMINADA	GL-36c	200x50 cm
B	CORREA	MADERA LAMINADA	GL-36c	60x20 cm
C	RASTREL	MADERA LAMINADA	GL-36c	25x15 cm

SECCION A-A'

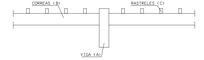

SECCION B-B'

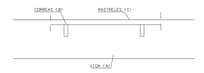

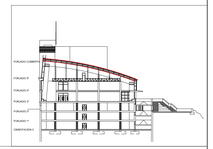

ESTE PLANO ESTÁ CONFIADO PERSONALMENTE A SU DESTINATARIO. ES UN DOCUMENTO DE NUESTRA PROPIEDAD INTELECTUAL. SIN NUESTRA AUTORIZACIÓN ESCRITA, QUEDA TERMINANTEMENTE PROHIBIDA SU UTILIZACIÓN TOTAL O PARCIAL, CUALQUIER REPRODUCCIÓN, COMUNICACIÓN, MODIFICACIÓN INTELECTUAL O CESIÓN A TERCERAS PERSONAS.
TODOS LOS DATOS RELATIVOS A LA GEOMETRIA DE ESTE PROYECTO (MEDIDAS, COTAS, HUECOS, PENDIENTES, ETC.) SE VERIFICARÁN EN OBRA.

PROYECTO DE EJECUCIÓN DE EDIFICIO NUEVO
Y URBANIZACIÓN EN EL CAMPUS DE ALCOY.

PROMOTOR:
UNIVERSIDAD POLITÉCNICA DE VALENCIA

ARQUITECTOS:
JOSE V. JORNET MOYA
NURIA VICENT BLANES

FECHA:
JULIO 2010

107009

PLANO: ESTRUCTURA BLOQUE 2. FORJADO CUBIERTA PISTA POLIDEPORTIVA

ESCALA: 1:100

E-9.2.1

A-1