

SECCIÓN 1

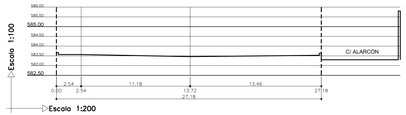

SECCIÓN 2

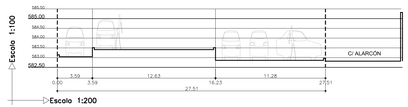

SECCIÓN 3




SECCIÓN 4







SECCIÓN 5

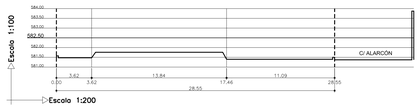

SECCIÓN 6

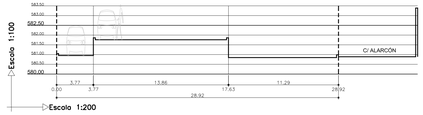


SECCIÓN 7

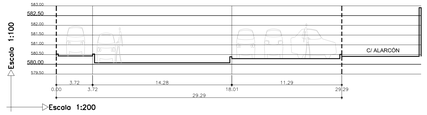


SECCIÓN 8




SECCIÓN 9

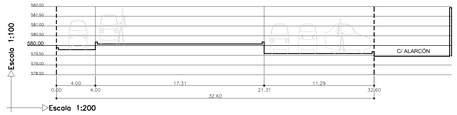


SECCIÓN 10

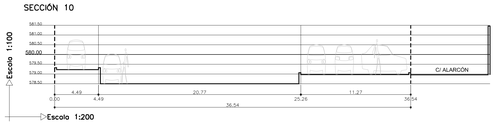

SECCIÓN 11

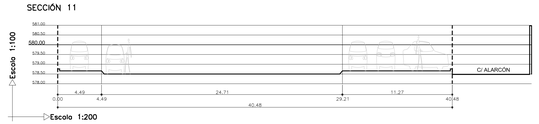


SECCIÓN 12

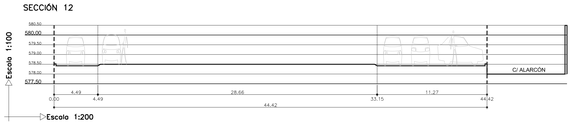


SECCIÓN 13




SECCIÓN 14

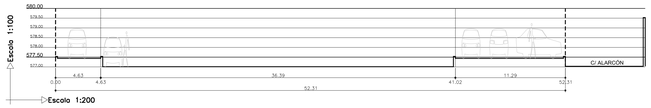


SECCIÓN 15

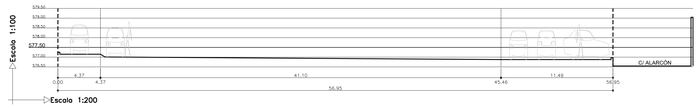

SECCIÓN 16

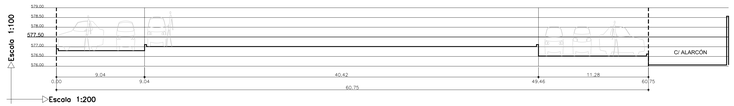

SECCIÓN 17

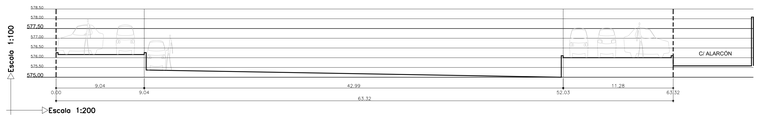


SECCIÓN 18




SECCIÓN 19




SECCIÓN 20

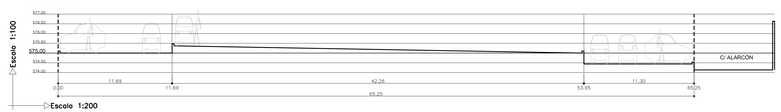

SECCIÓN 21

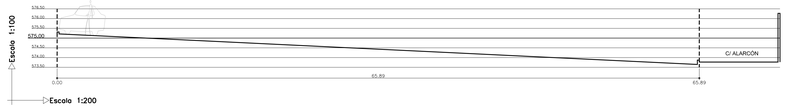

SECCIÓN 22

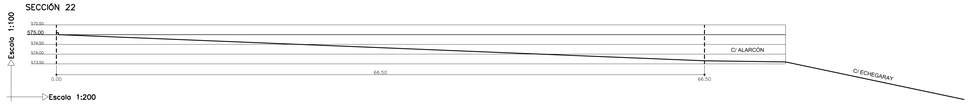

SECCIÓN 23



ESTE PLANO ESTÁ CONFIADO PERSONALMENTE A SU DESTINATARIO. ES UN DOCUMENTO DE NUESTRA PROPIEDAD INTELECTUAL. SIN NUESTRA AUTORIZACIÓN ESCRITA, QUEDA TERMINANTEMENTE PROHIBIDA SU UTILIZACIÓN TOTAL O PARCIAL, CUALQUIER REPRODUCCIÓN, COMUNICACIÓN, MODIFICACIÓN INTELECTUAL O CESIÓN A TERCERAS PERSONAS.
TODOS LOS DATOS RELATIVOS A LA GEOMETRIA DE ESTE PROYECTO (MEDIDAS, COTAS, HUECOS, PENDIENTES, ETC.) SE VERIFICARAN EN OBRA.

PROYECTO DE EJECUCIÓN DE EDIFICIO NUEVO
Y URBANIZACIÓN EN EL CAMPUS DE ALCOY.

PROMOTOR:
UNIVERSIDAD POLITÉCNICA DE VALENCIA

ARQUITECTOS:
JOSE V. JORNET MOYA
NURIA VICENT BLANES

FECHA:
JULIO 2010

107009

PLANO: ESTADO ACTUAL. MOVIMIENTO DE TIERRAS.
SECCIONES DE LA 1 A LA 23.

ESCALA:
1:200

MT-1

A - 0