

R-4.2

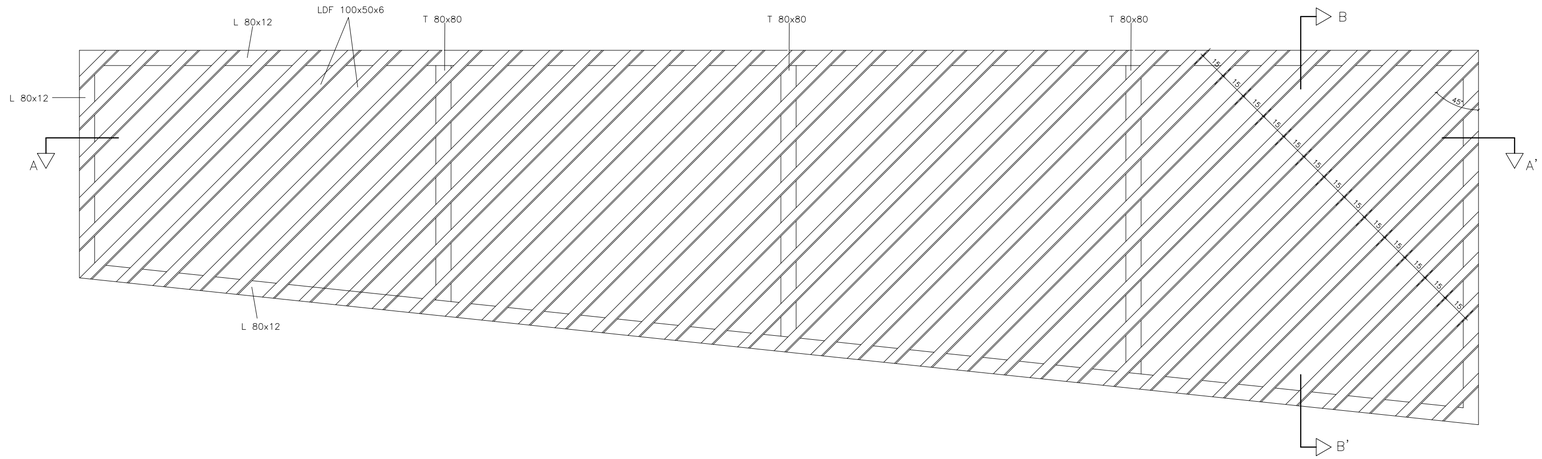


ALZADO
E:1:20

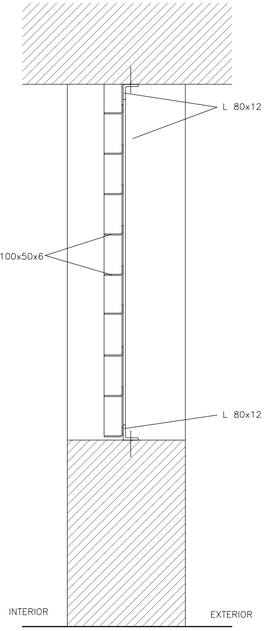

SECCION A–A'

REJA DE PERFILES DE ACERO LAMINADO A-42B, FORMADA POR BASTIDOR PERIMETRAL ATORNILLADO A CERRAMIENTOS DE PERFILES LPN 80X12 Y MONTANTES CENTRALES DE TPN 80X80; Y FRENTE FORMADO POR PERFILES DE ACERO LAMINADO CONFORMADO EN FRIO LDF 100X50X6, SEPARACION INTEREJES DE 150 MM Y COLOCADOS A 45 GRADOS RESPECTRO DE LA HORIZONTAL. TODO ELLO SOLDADO A TOPE Y REPASADO.

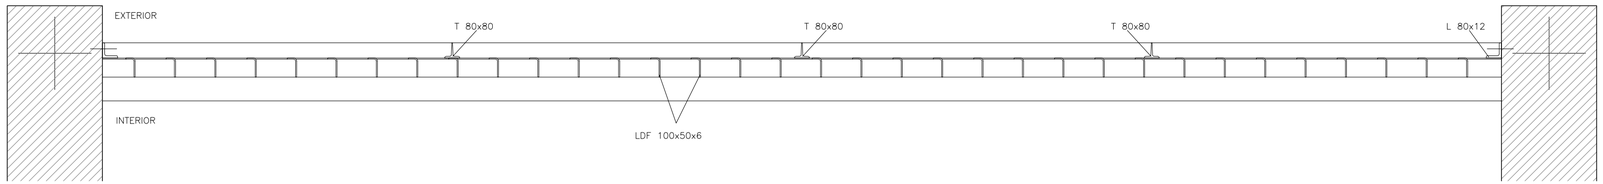

SECCION A–A'

DETALLE REJA TIPO R–4.1, R–4.2 y R–4.3

MEDIDAS A AJUSTAR EN OBRA

ESTE PLANO ESTÁ CONFIADO PERSONALMENTE A SU DESTINATARIO. ES UN DOCUMENTO DE NUESTRA PROPIEDAD INTELECTUAL. SIN NUESTRA AUTORIZACIÓN ESCRITA, QUEDA TERMINANTEMENTE PROHIBIDA SU UTILIZACIÓN TOTAL O PARCIAL, CUALQUIER REPRODUCCIÓN, COMUNICACIÓN MODIFICACIÓN INTELECTUAL O CESIÓN A TERCERAS PERSONAS.
TODOS LOS DASTOS RELATIVOS A LA GEOMETRIA DE ESTE PROYECTO (MEDIDAS, COTAS, HUECOS, PENDIENTES, ETC.) SE VERIFICARÁN EN OBRA.

PROYECTO DE EJECUCIÓN DE EDIFICIO NUEVO
Y URBANIZACIÓN EN EL CAMPUS DE ALCOY.

PROMOTOR:
UNIVERSIDAD POLITÉCNICA DE VALENCIA

ARQUITECTOS:

JOSE V. JORNET MOYA
NURIA VICENT BLANES

FECHA:
JULIO 2010

107009

PLANO: DETALLE REJA TIPO R–4.1, R–4.2 y R–4.3.

ESCALA:
1:20

O-10