



ALZADO
ESCALA 1:50

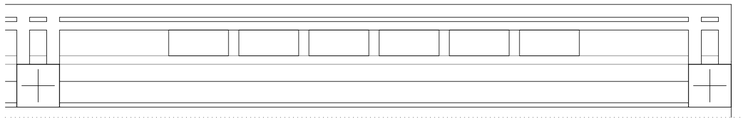


PLANTA
ESCALA 1:50

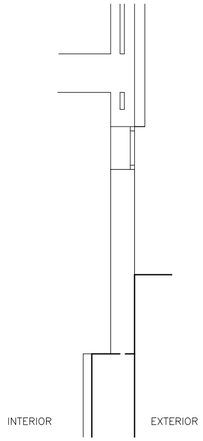


SECCION
ESCALA 1:50

REJA DE PERFILES DE ACERO LAMINADO A-42B, FORMADA POR BASTIDOR PERIMETRAL ATORNILLADO A CERRAMIENTOS DE PERFILES LPN 80X12 Y MONTANTES CENTRALES DE TPN 80X80; Y FRENTE FORMADO POR PERFILES DE ACERO LAMINADO CONFORMADO EN FRIO LDF 100X50X6, SEPARACION INTEREJES DE 150 MM Y COLOCADOS A 45 GRADOS RESPECTRO DE LA HORIZONTAL. TODO ELLO SOLDADO A TOPE Y REPASADO.

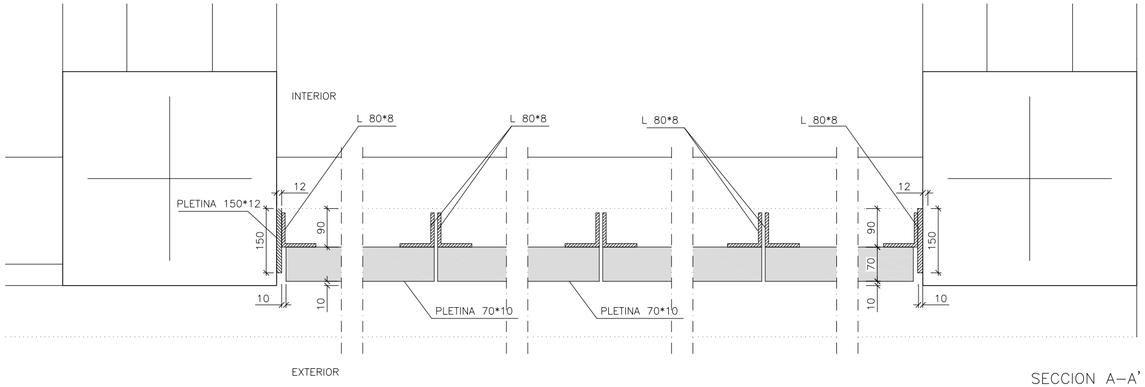

SECCION A–A'
COTAS EN mm.
ESCALA 1:10

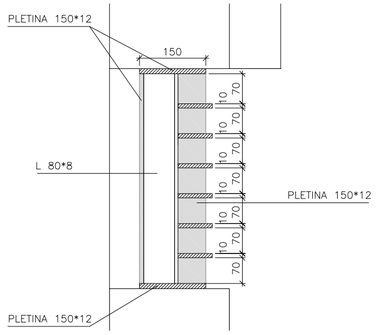

SECCION B–B'
COTAS EN mm.
ESCALA 1:10

DETALLE REJA TIPO R–1, R–2, R–2.1, R–2.2, y R–3

ESTE PLANO ESTÁ CONFIADO PERSONALMENTE A SU DESTINATARIO. ES UN DOCUMENTO DE NUESTRA PROPIEDAD INTELECTUAL. SIN NUESTRA AUTORIZACIÓN ESCRITA, QUEDA TERMINANTEMENTE PROHIBIDA SU UTILIZACIÓN TOTAL O PARCIAL, CUALQUIER REPRODUCCIÓN, COMUNICACIÓN MODIFICACIÓN INTELECTUAL O CESIÓN A TERCERAS PERSONAS.
TODOS LOS DASTOS RELATIVOS A LA GEOMETRIA DE ESTE PROYECTO (MEDIDAS, COTAS, HUECOS, PENDIENTES, ETC.) SE VERIFICARÁN EN OBRA.

PROYECTO DE EJECUCIÓN DE EDIFICIO NUEVO
Y URBANIZACIÓN EN EL CAMPUS DE ALCOY.

PROMOTOR:
UNIVERSIDAD POLITÉCNICA DE VALENCIA

ARQUITECTOS:

JOSE V. JORNET MOYA
NURIA VICENT BLANES

FECHA:
JULIO 2010

107009

PLANO: DETALLE REJA TIPO R–1, R–2, R–2.1, R–2.2, y R–3.

ESCALA:
1:10
1:50

O-11