
DETALLE CARPINTERIA EN ZONAS GENERALES

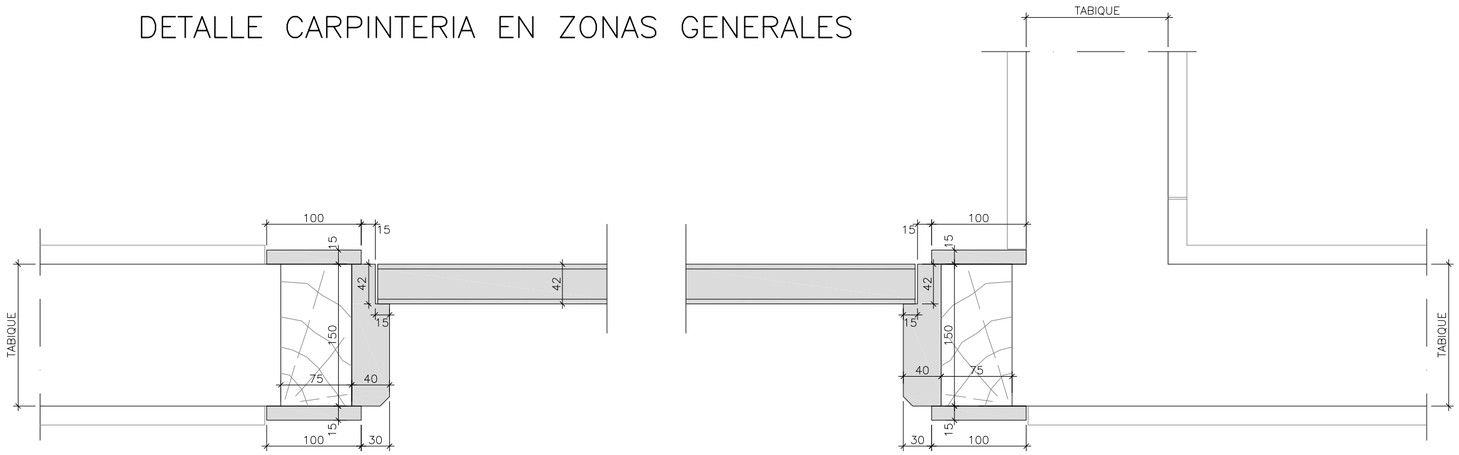


DETALLE A

E:1:5

COTAS EN mm.

DETALLE CARPINTERIA EN ZONAS DE SERVICIOS (PUERTAS)

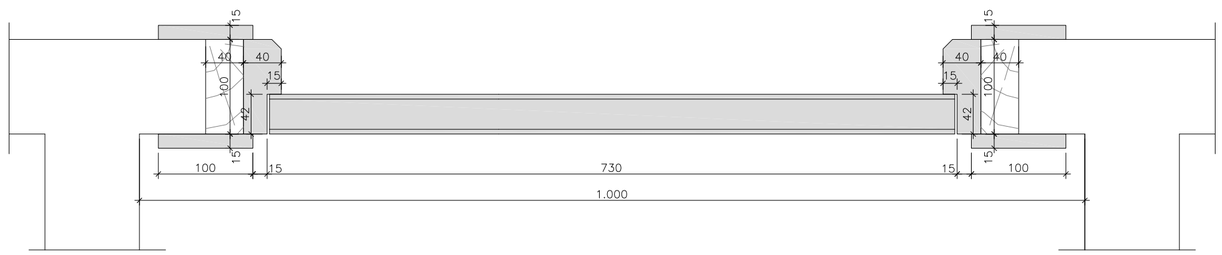


DETALLE B

E:1:5

COTAS EN mm.

DETALLE CARPINTERIA EN ZONAS DE SERVICIOS (FIJOS)

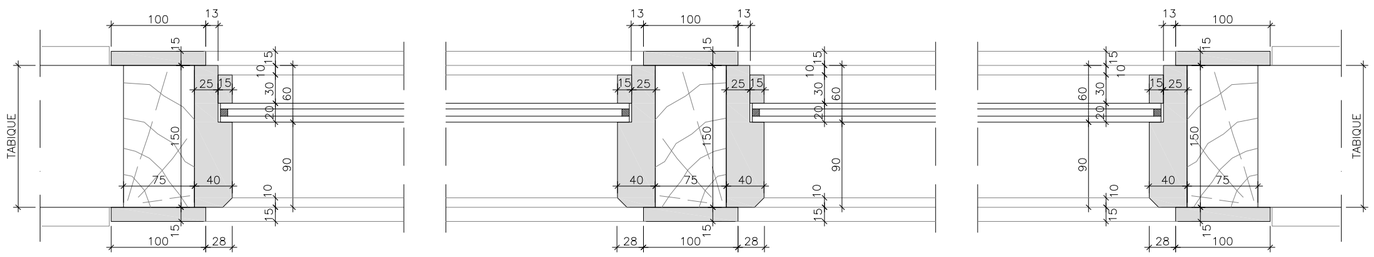

DETALLE C

E:1:5

COTAS EN mm.

CARPINTERÍA INTERIOR EN **ZONAS NOBLES (A)**. TAMAÑOS VARIOS, 1 O 2 HOJAS, CON O SIN FIJOS SUPERIORES Y LATERALES. PUERTAS ABATIBLES, CORREDERAS O PIVOTANTES. PRECERCO DE PINO DE 150X75 MM ANCLADO A TABIQUERIA O A BASTIDOR. FORMACIÓN DE GALCE DE MADERA DE JATOBA MACIZO DE DE 150/180X40 MM DE SECCIÓN. TAPAJUNTAS DE MADERA DE JATOBA MACIZO DE 100X21 MM DE SECCIÓN. HOJAS DE PUERTAS DE PASO CIEGAS REALIZADAS CON TABLERO LAMINADO MARINO HIDRÓFUGO 36 MM, RECHAPADO A AMBAS CARAS CON CHAPA DE MADERA MACIZA DE JATOBA DE 3 MM DE ESPESOR -GROSOR TOTAL 42 MM-. BISAGRAS DE ACERO INOXIDABLE ACABADO PULIDO MATE DE 120 MM. TIRADORES DOBLES TESA SERIE MARE 400 MM INOXIDABLE Y MANILLAS TESA SERIE MARE PLACA LARGA INOXIDABLE, CON O SIN BOCALLAVE. POSIBILIDAD DE MANILLAS SERIE MARE ROSETA CUADRADA INOXIDABLE EN CASO DE NO SER NECESARIO SU CIERRE CON LLAVE. CIERRE CON RESBALÓN CANTO TUBULAR 150 MM CON PETACA ANCHA CROMADO Y CILINDRO INCOPIABLE TESA TX80, 5 LLAVES, CON AMAESTREAMIENTO DE GRUPOS CON GRAN MAESTRA Y SUBMAESTRAS. ACABADO LACADO CON LACA NITROCELULÓSICA INCOLORA BRILLANTE, MATE O SATINADA, PREVIA APLICACIÓN DE DOS MANOS DE TAPAPOROS NITRO, LIJADO Y APLICACIÓN DE LACA NITRO A PORO SEMICERRADO. TODO ELLO SEGÚN PLANOS DE MEMORIA DE CARPINTERÍA INTERIOR, DETALLES Y ESPECIFICACIONES DEL PROYECTO.

CARPINTERÍA INTERIOR EN **ZONAS MIXTAS (B)**. TAMAÑOS VARIOS, 1 O 2 HOJAS, CON O SIN FIJOS SUPERIORES Y LATERALES. PUERTAS ABATIBLES, CORREDERAS O PIVOTANTES. PRECERCO DE PINO DE 150X75 MM ANCLADO A TABIQUERIA O A BASTIDOR. FORMACIÓN DE GALCE DE MADERA DE JATOBA MACIZO DE DE 150/180X40 MM DE SECCIÓN. TAPAJUNTAS DE MADERA DE JATOBA MACIZO DE 100X21 MM DE SECCIÓN. HOJAS DE PUERTAS DE PASO CIEGAS REALIZADAS CON TABLERO LAMINADO MARINO HIDRÓFUGO 36 MM, RECHAPADO A AMBAS CARAS CON TABLERO COMPACTO FENÓLICO DE 3 MM DE ESPESOR Y ACABADO COLOR SEGÚN CARTA DE COLORES DE PERSTORP RAILITE A DEFINIR POR D.F. -GROSOR TOTAL 42 MM-. (POSIBILIDAD DE UNA DE LAS CARAS RECHAPADA CON CHAPA DE MADERA MACIZA DE JATOBA DE 3 MM DE ESPESOR). BISAGRAS DE ACERO INOXIDABLE ACABADO PULIDO MATE DE 120 MM. TIRADORES DOBLES TESA SERIE MARE 400 MM INOXIDABLE Y MANILLAS TESA SERIE MARE PLACA LARGA INOXIDABLE, CON O SIN BOCALLAVE. POSIBILIDAD DE MANILLAS SERIE MARE ROSETA CUADRADA INOXIDABLE EN CASO DE NO SER NECESARIO SU CIERRE CON LLAVE. CIERRE CON RESBALÓN CANTO TUBULAR 150 MM CON PETACA ANCHA CROMADO Y CILINDRO INCOPIABLE TESA TX80, 5 LLAVES, CON AMAESTREAMIENTO DE GRUPOS CON GRAN MAESTRA Y SUBMAESTRAS. ACABADO SUPERFICIES DE MADERA NATURAL, LACADO CON LACA NITROCELULÓSICA INCOLORA BRILLANTE, MATE O SATINADA, PREVIA APLICACIÓN DE DOS MANOS DE TAPAPOROS NITRO, LIJADO Y APLICACIÓN DE LACA NITRO A PORO SEMICERRADO. TODO ELLO SEGÚN PLANOS DE MEMORIA DE CARPINTERÍA INTERIOR, DETALLES Y ESPECIFICACIONES DEL PROYECTO.

CARPINTERÍA INTERIOR EN **ZONAS INTERIORES DE SERVICIOS (B)**, TAMAÑOS VARIOS, 1 HOJA, PUERTAS ABATIBLES, CON O SIN MARCO SUPERIOR; CON PRECERCO DE PINO DE 90X40 MM. FORMACIÓN DE GALCE DE MADERA DE JATOBA MACIZO DE 90X40 MM DE SECCIÓN. TAPAJUNTAS DE MADERA DE JATOBA MACIZO DE 100X21 MM DE SECCIÓN. HOJAS DE PUERTAS DE PASO CIEGAS REALIZADAS CON TABLERO LAMINADO MARINO HIDRÓFUGO 36 MM, RECHAPADO A AMBAS CARAS CON TABLERO COMPACTO FENÓLICO DE 3 MM DE ESPESOR Y ACABADO COLOR SEGÚN CARTA DE COLORES DE PERSTORP RAILITE A DEFINIR POR D.F. BISAGRAS DE ACERO INOXIDABLE ACABADO PULIDO MATE DE 120 MM. MANILLAS TESA SERIE MARE PLACA LARGA INOXIDABLE, CON CONDENA. CIERRE CON RESBALÓN CANTO TUBULAR 45-70 MM CON CONDENA CROMADO. ACABADO SUPERFICIES DE MADERA NATURAL, LACADO CON LACA NITROCELULÓSICA INCOLORA BRILLANTE, MATE O SATINADA, PREVIA APLICACIÓN DE DOS MANOS DE TAPAPOROS NITRO, LIJADO Y APLICACIÓN DE LACA NITRO A PORO SEMICERRADO. TODO ELLO SEGÚN PLANOS DE MEMORIA DE CARPINTERÍA INTERIOR, DETALLES Y ESPECIFICACIONES DEL PROYECTO.

CARPINTERÍA INTERIOR EN **FIJOS SUPERIORES**. TAMAÑOS VARIOS. CON VIDRIOS O PANELADOS DE DIFERENTE TIPOLOGÍA. PRECERCO DE PINO DE 150X75 MM ANCLADO A TABIQUERIA O A BASTIDOR. FORMACIÓN DE GALCE DE MADERA DE JATOBA MACIZO DE DE 150/180X40 MM DE SECCIÓN. TAPAJUNTAS DE MADERA DE JATOBA MACIZO DE 100X21 MM DE SECCIÓN. ACABADO LACADO CON LACA NITROCELULÓSICA INCOLORA BRILLANTE, MATE O SATINADA, PREVIA APLICACIÓN DE DOS MANOS DE TAPAPOROS NITRO, LIJADO Y APLICACIÓN DE LACA NITRO A PORO SEMICERRADO. TODO ELLO SEGÚN PLANOS DE MEMORIA DE CARPINTERÍA INTERIOR, DETALLES Y ESPECIFICACIONES DEL PROYECTO.

ESTE PLANO ESTÁ CONFIADO PERSONALMENTE A SU DESTINATARIO. ES UN DOCUMENTO DE NUESTRA PROPIEDAD INTELECTUAL. SIN NUESTRA AUTORIZACIÓN ESCRITA, QUEDA TERMINANTEMENTE PROHIBIDA SU UTILIZACIÓN TOTAL O PARCIAL, CUALQUIER REPRODUCCIÓN, COMUNICACIÓN MODIFICACIÓN INTELECTUAL O CESIÓN A TERCERAS PERSONAS.
TODOS LOS DASTOS RELATIVOS A LA GEOMETRIA DE ESTE PROYECTO (MEDIDAS, COTAS, HUECOS, PENDIENTES, ETC.) SE VERIFICARÁN EN OBRA.

PROYECTO DE EJECUCIÓN DE EDIFICIO NUEVO
Y URBANIZACIÓN EN EL CAMPUS DE ALCOY.

PROMOTOR:
UNIVERSIDAD POLITÉCNICA DE VALENCIA

ARQUITECTOS:
JOSE V. JORNET MOYA
NURIA VICENT BLANES

FECHA: JULIO 2010

107009

PLANO: DETALLES CARPINTERIA INTERIOR DE MADERA.

ESCALA: 1:5

O-12

A = 2