
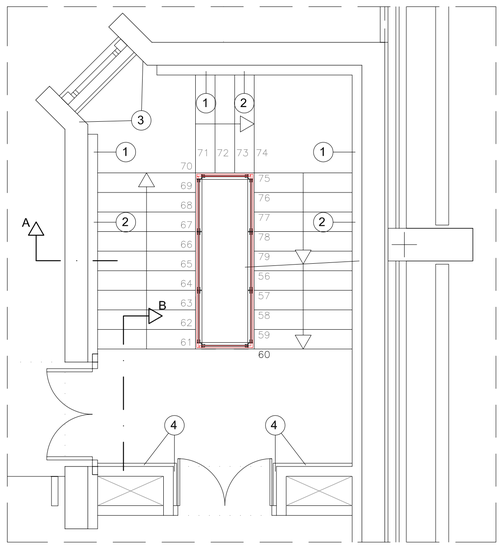


PLANTA ESCALERA 1


E:1:50

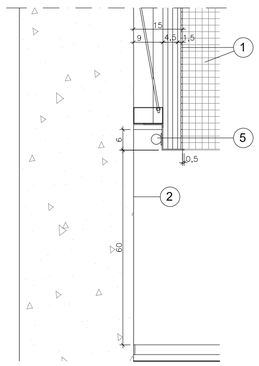

SECCION A

E:1:10


COTAS EN cm.

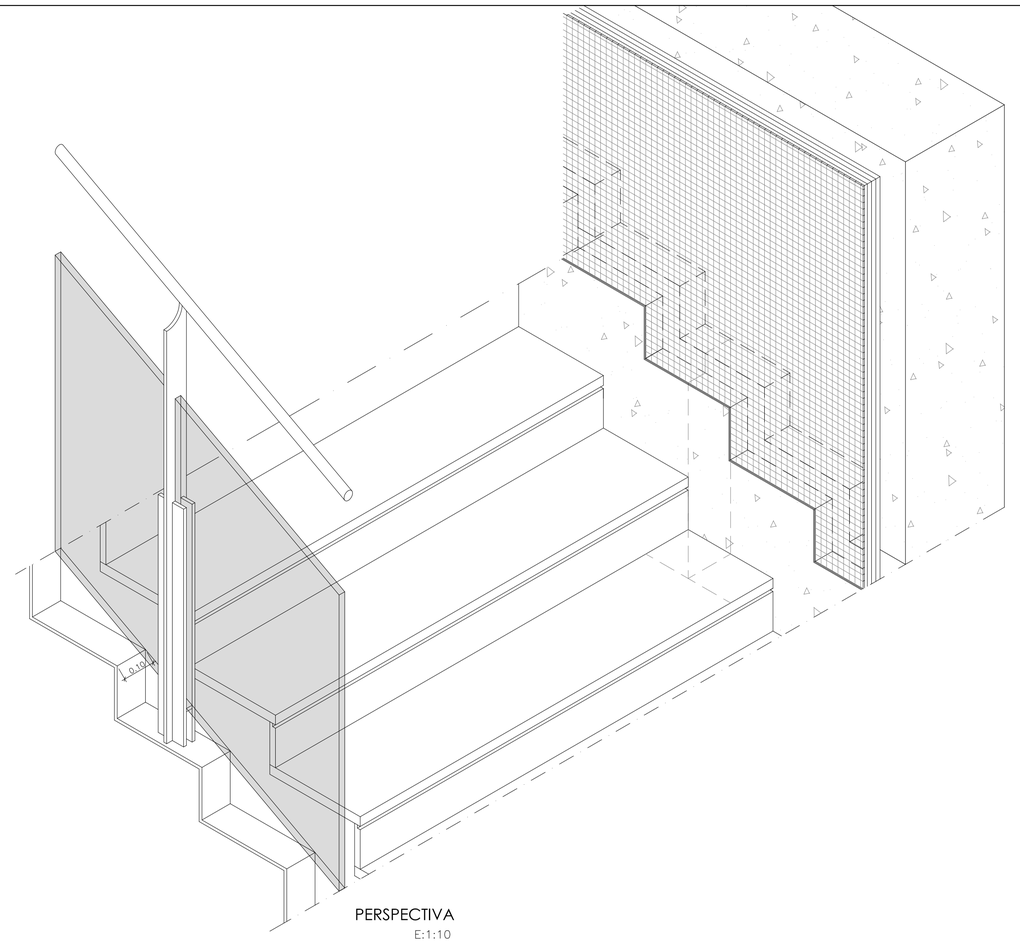

PERSPECTIVA

E:1:10

1. PLADUR + GRES VITRIFICADO.
2. FORMACION OSCURO. HORMIGON VISTO LACADO. (FRANJA INFERIOR).
3. HORMIGON VISTO LACADO (TODA LA ALTURA).
4. RODAPIE MARMOL GRIS MACAEL DE DOS CONTRAHUELLAS DE ALTURA.
5. ILUMUNACION EMERGENCIA.
6. CHAPA ACERO 10 mm. DE ESPESOR, COMO APOYO BASE ZANCA ESCALERA Y ANCLAJE MONTANTES BARANDILLA. PINTADO ESMALTE SATINADO.
7. VIDRIO SEGURIDAD 3x6 mm.
8. PLETINA ACERO LAMINADO.

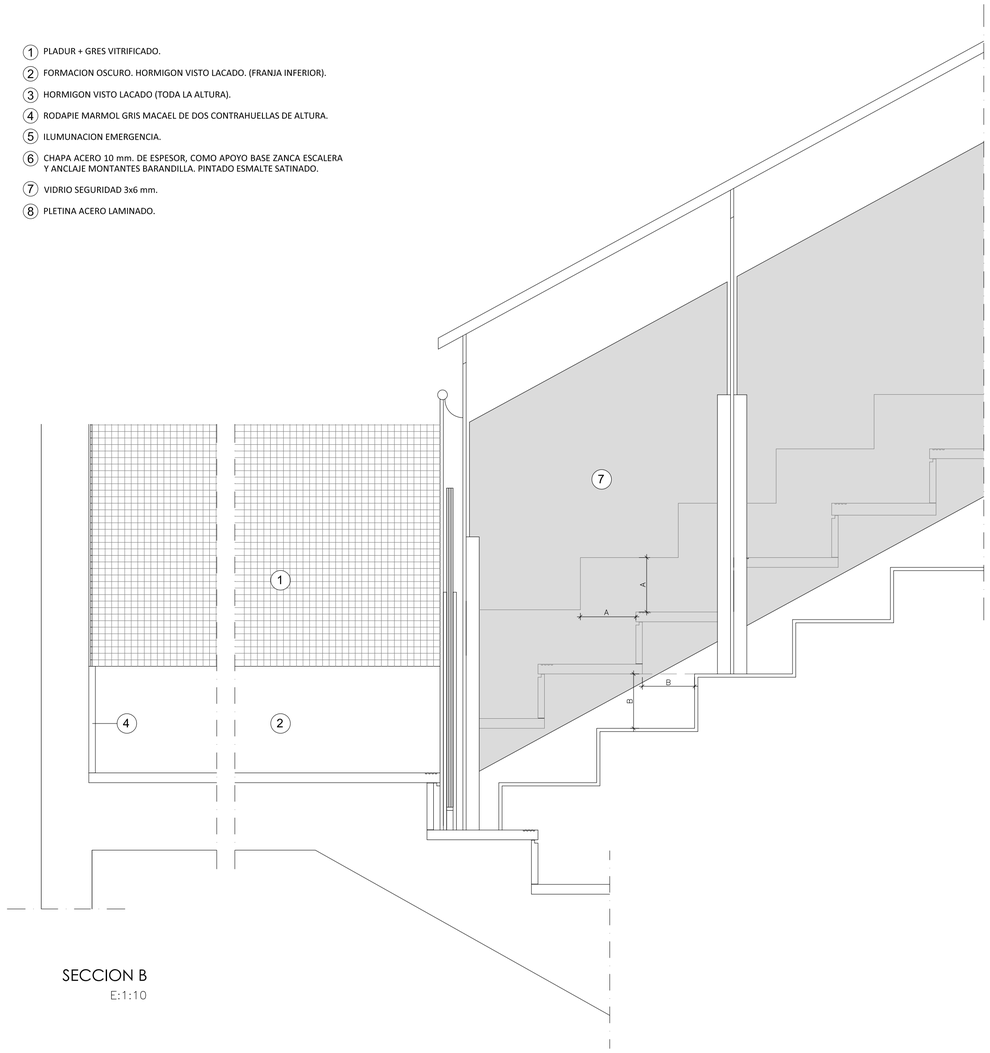


SECCION B

E:1:10

BARANDILLA DE ESCALERAS PRINCIPALES (1 Y 7) FORMADA POR MONTANTES DE PLETINA DE ACERO Y PASAMANOS CON TUBO METÁLICO LACADOS CON ESMALTE SATINADO COLOR A DECIDIR POR D.F. FRENTES DE BARANDILLA CON VIDRIO DE SEGURIDAD APOYADOS SOBRE PERFILERÍA METÁLICA EN U CON BANDAS DE APOYO DE NEOPRENO. CARACTERÍSTICAS EN DOCUMENTACIÓN DE DETALLE GRÁFICA ADJUNTA.


ESCALERAS PRINCIPALES (1 Y 7) COMPUESTAS POR: SOLADO DE MÁRMOL GRIS MACAEL O BORRIOL DE 60X40X2 CM., EN RELLANOS DE ESCALERAS Y DESEMBARCOS, CON PULIDO INICIAL EN FÁBRICA PARA PULIDO Y ABRILLANTADO FINAL EN OBRA. FORRADO DE PELDAÑOS DE MÁRMOL GRIS MACAEL O BORRIOL CON HUELLA 33X3 CM. Y TABICA DE 15X2 CM (EN ESCALERA 7 - SALON DE ACTOS) DE ESPESOR RESPECTIVAMENTE, CARA Y CANTOS PULIDOS, SIN BOCEL Y CON RECALADA DENTRE HUELLA Y TABICA DE 5X5 MM. CON PULIDO Y ABRILLANTADO FINAL EN FÁBRICA. ZANQUÍN DE MÁRMOL GRIS MACAEL O BORRIOL DE 42X18 CM., CANTO BISELADO, Y 2 CM. DE ESPESOR CON CARA Y CANTOS PULIDOS A MONTACABALLO. FORMACION DE TABICA EN ESCALERA 1 CON EL HORMIGON VISTO DEL MURO DE CAJA DE ESCALERA (TRAZADO SEGUN DETALLE GRAFICO Y REPLANTEO EN OBRA).

FORMACION FRANJA INFERIOR (OSCURO) DE HUELLA ZANQUIN CON HORMIGO VISTO EXISTENTE EN MUROS DE ESCALERA, SEGÚN DETALLE, PROPORCIONE! DIMENSIONES Y PLANOS DE DETALLE. CON TRAZADO DE LOS BORDES SUPERIORE CON EL TRASDOSADO AUTOPORTANTE DE YESO LAMINADO. ACABADO VISTO DE HORMIGON EXISTENTE Y LACADO DOS MANOS SATINADO TRANSPARENTE.

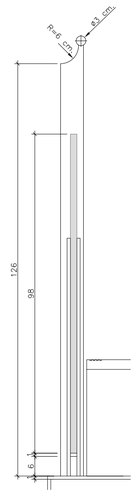


PERFIL

COTAS EN cm.
ESCALA 1:10

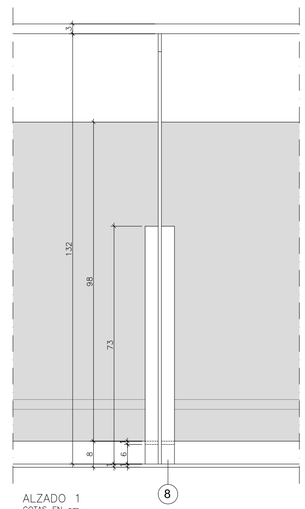


ALZADO 1

COTAS EN cm.
ESCALA 1:10

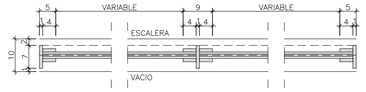

PLANTA

COTAS EN cm.
ESCALA 1:10

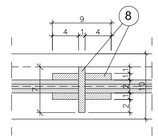

DETALLE

COTAS EN cm.
ESCALA 1:5

DETALLE BARANDILLA EN ESCALERA 1

ESTE PLANO ESTÁ CONFIADO PERSONALMENTE A SU DESTINATARIO. ES UN DOCUMENTO DE NUESTRA PROPIEDAD INTELECTUAL. SIN NUESTRA AUTORIZACIÓN ESCRITA, QUEDA TERMINANTEMENTE PROHIBIDA SU UTILIZACIÓN TOTAL O PARCIAL, CUALQUIER REPRODUCCIÓN, COMUNICACIÓN MODIFICACIÓN INTELECTUAL O CESIÓN A TERCERAS PERSONAS.
TODOS LOS DASTOS RELATIVOS A LA GEOMETRIA DE ESTE PROYECTO (MEDIDAS, COTAS, HUECOS, PENDIENTES, ETC.) SE VERIFICARÁN EN OBRA.

PROYECTO DE EJECUCIÓN DE EDIFICIO NUEVO
Y URBANIZACIÓN EN EL CAMPUS DE ALCOY.

PROMOTOR:
UNIVERSIDAD POLITÉCNICA DE VALENCIA

ARQUITECTOS:
JOSE V. JORNET MOYA
NURIA VICENT BLANES

FECHA:
JULIO 2010

107009

PLANO: DETALLE BARANDILLA EN ESCALERA 1.

ESCALA:
1:5
1:10
1:50

O-13

A – 1