

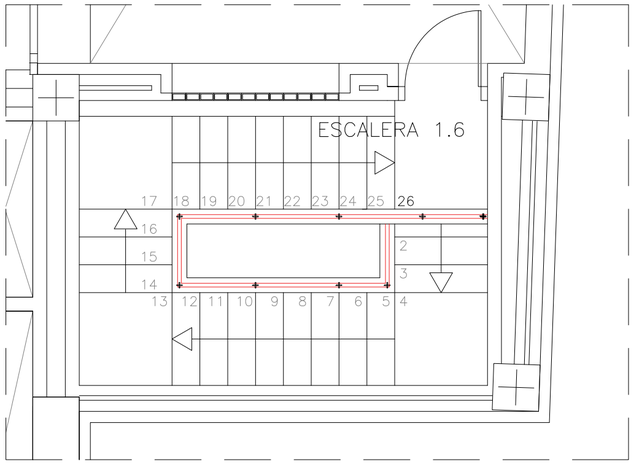


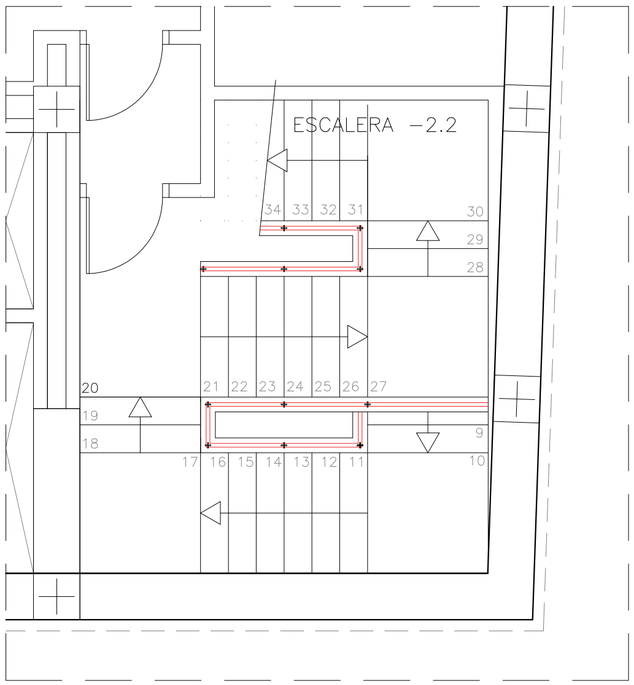

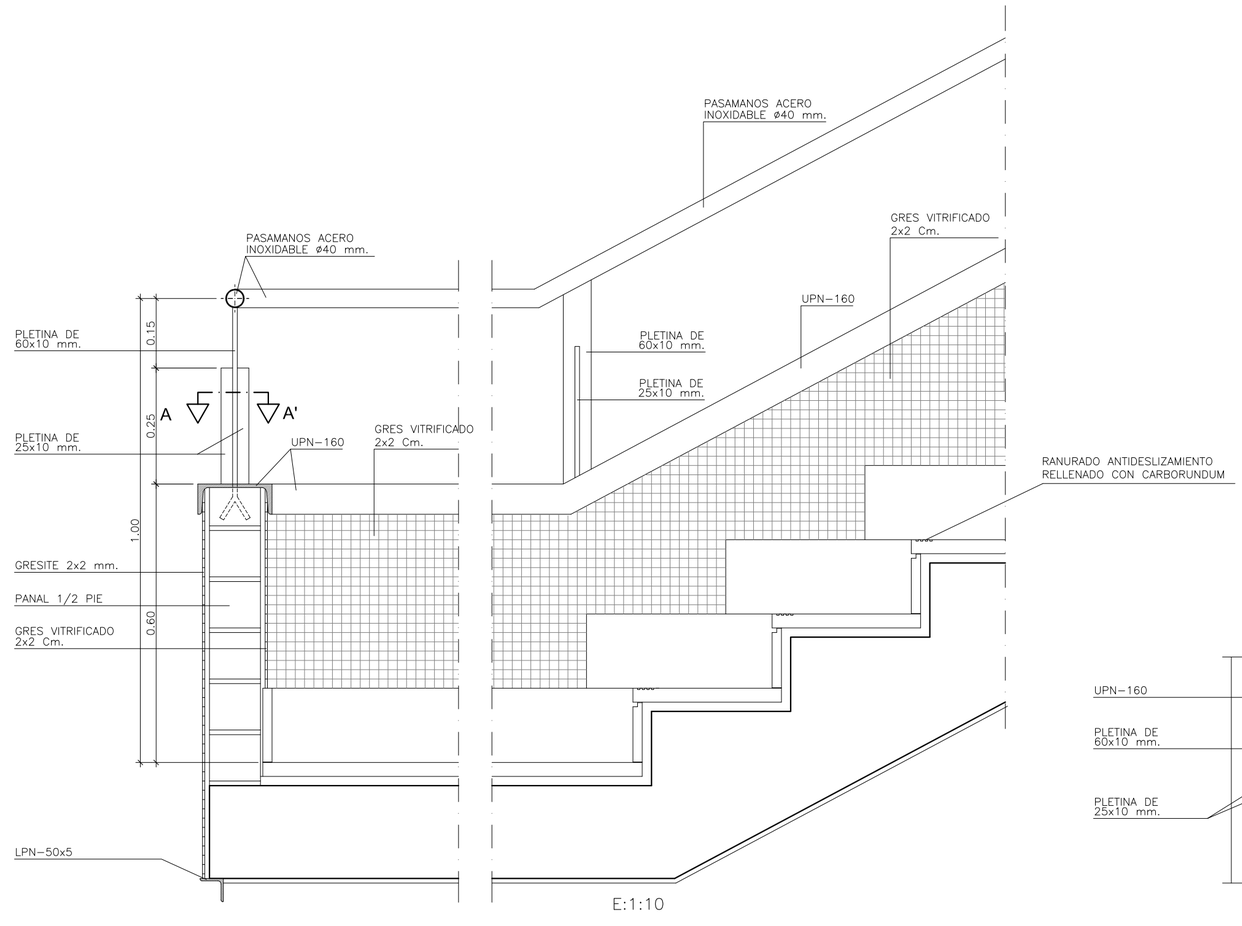


E:1:10

SECCION A-A'

E:1:5

DETALLE BARANDILLAS EN ESCALERAS 2, 3, 6 y 8.

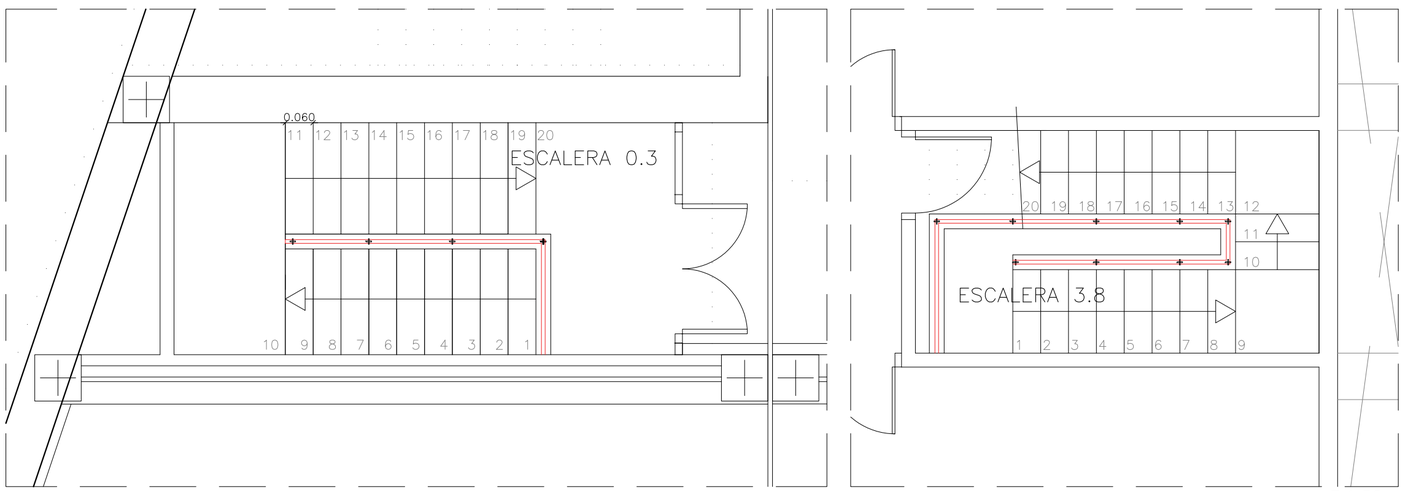

E:1:50

BARANDILLA DE ESCALERAS SECUNDARIAS (6 Y 8) Y DE GARAJE (2 Y 3), FORMADA POR MURETE DE LADRILLO, REMATE DE ESTE CON PERFIL UPN Y PASAMANOS DE TUBO DE ACERO INOXIDABLE ANCLADO CON PLETINAS DEL MISMO MATERIAL.

ESCALERAS SECUNDARIAS (6 Y 8) Y DE GARAJE (2 Y 3) COMPUESTAS POR: SOLADO DE MÁRMOL CREMA MARFIL DE 60X40X2 CM., EN RELLANOS DE ESCALERAS Y DESEMBARCOS, CON PULIDO INICIAL EN FÁBRICA PARA PULIDO Y ABRILLANTADO FINAL EN OBRA. FORRADO DE PELDAÑOS DE MÁRMOL CREMA MARFIL CON HUELLA 33X3 CM. Y TABICA DE 15X2 CM DE ESPESOR RESPECTIVAMENTE, CARA Y CANTOS PULIDOS, SIN BOCEL Y CON RECALADA DENTRE HUELLA Y TABICA DE 5X5 MM. CON PULIDO Y ABRILLANTADO FINAL EN FÁBRICA. ZANQUÍN DE MÁRMOL CREMA MARFIL DE 42X18 CM., CANTO BISELADO, Y 2 CM. DE ESPESOR CON CARA Y CANTOS PULIDOS A MONTACABALLO.
REVESTIMIENTO LATERAL MURETES CON GRES VITRIFICADO 2x2 ó 4x4 Cm. DE ESPESOR.

ESTE PLANO ESTÁ CONFIADO PERSONALMENTE A SU DESTINATARIO. ES UN DOCUMENTO DE NUESTRA PROPIEDAD INTELECTUAL. SIN NUESTRA AUTORIZACIÓN ESCRITA, QUEDA TERMINANTEMENTE PROHIBIDA SU UTILIZACIÓN TOTAL O PARCIAL, CUALQUIER REPRODUCCIÓN, COMUNICACIÓN MODIFICACIÓN INTELECTUAL O CESIÓN A TERCERAS PERSONAS.
TODOS LOS DASTOS RELATIVOS A LA GEOMETRIA DE ESTE PROYECTO (MEDIDAS, COTAS, HUECOS, PENDIENTES, ETC.) SE VERIFICARÁN EN OBRA.

PROYECTO DE EJECUCIÓN DE EDIFICIO NUEVO
Y URBANIZACIÓN EN EL CAMPUS DE ALCOY.

PROMOTOR:
UNIVERSIDAD POLITÉCNICA DE VALENCIA

ARQUITECTOS:
JOSE V. JORNET MOYA
NURIA VICENT BLANES

FECHA:
JULIO 2010

107009

PLANO: DETALLE BARANDILLA EN ESCALERAS 2, 3, 6 y 8.

ESCALA:
1:5
1:10
1:50

O-14

A – 2