
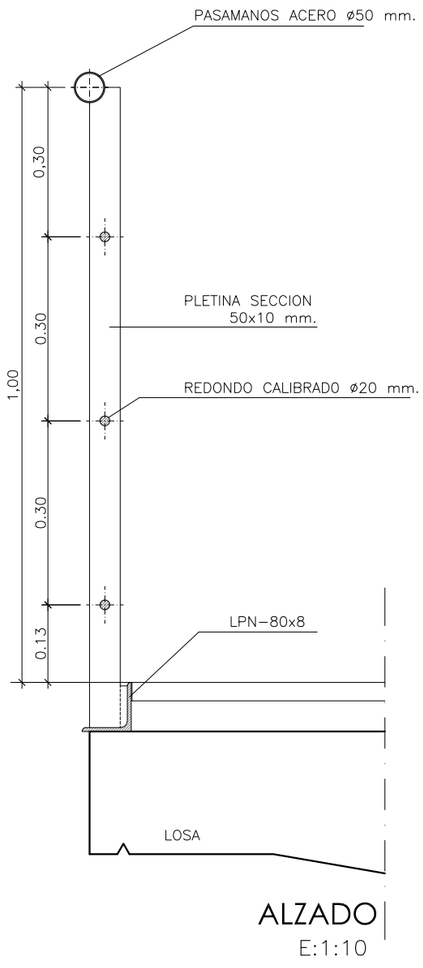



ALZADO
E:1:10

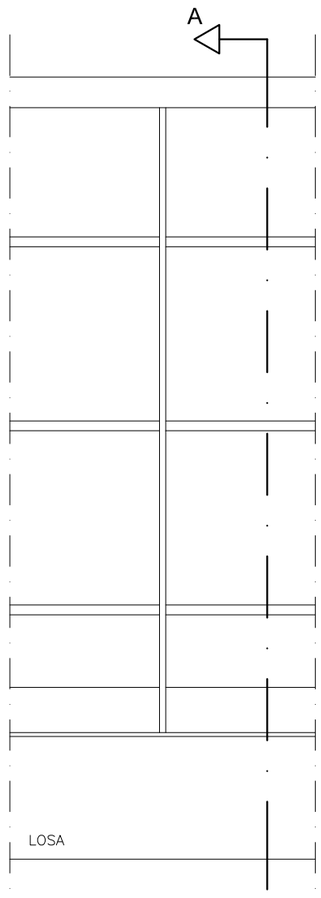

ALZADO

COTAS EN m.

DETALLE BARANDILLA ALEROS FACHADA OESTE

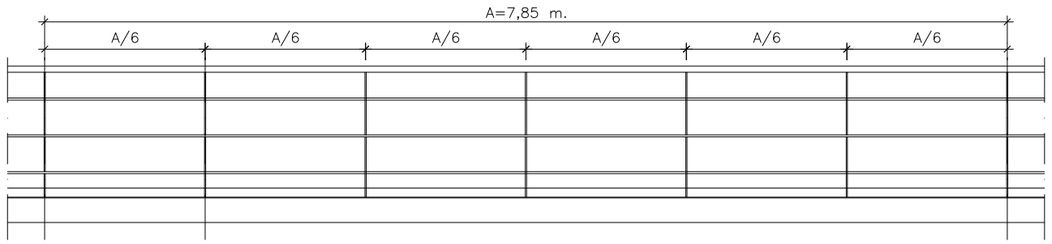

ALZADO

GALVANIZADO. SEGÚN DETALLES DE PROYECTO.

FORMACIÓN DE ÁREA DE ESCENARIO DE SALÓN DE ACTOS SEGÚN PLANOS DE DETALLE Y PRESUPUESTO ADJUNTOS.

ESTE PLANO ESTÁ CONFIADO PERSONALMENTE A SU DESTINATARIO. ES UN DOCUMENTO DE NUESTRA PROPIEDAD INTELECTUAL. SIN NUESTRA AUTORIZACIÓN ESCRITA, QUEDA TERMINANTEMENTE PROHIBIDA SU UTILIZACIÓN TOTAL O PARCIAL, CUALQUIER REPRODUCCIÓN, COMUNICACIÓN MODIFICACIÓN INTELECTUAL O CESIÓN A TERCERAS PERSONAS.
TODOS LOS DASTOS RELATIVOS A LA GEOMETRIA DE ESTE PROYECTO (MEDIDAS, COTAS, HUECOS, PENDIENTES, ETC.) SE VERIFICARÁN EN OBRA.

PROYECTO DE EJECUCIÓN DE EDIFICIO NUEVO
Y URBANIZACIÓN EN EL CAMPUS DE ALCOY.

PROMOTOR:
UNIVERSIDAD POLITÉCNICA DE VALENCIA

ARQUITECTOS:

JOSE V. JORNET MOYA

NURIA VICENT BLANES

FECHA: JULIO 2010

107009

PLANO: DETALLE BARANDILLA ALEROS FACHADA OESTE.

ESCALA: 1:10

O-16