

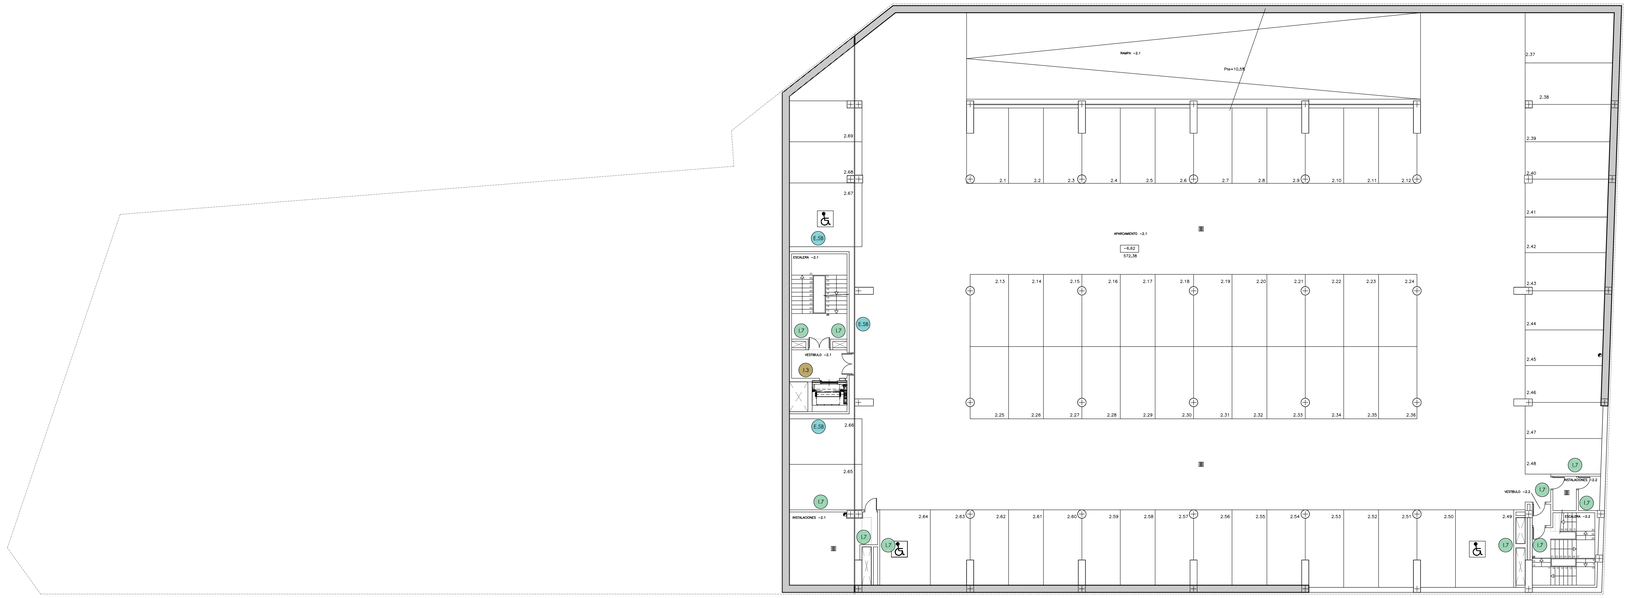


PLANTA SÓTANO-2


CERRAMIENTOS EXTERIORES

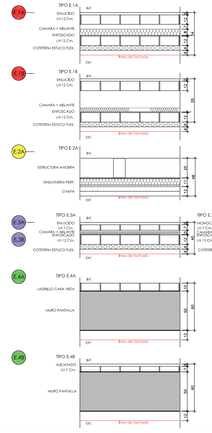

TIPOLOGIA DE TABIQUERÍA

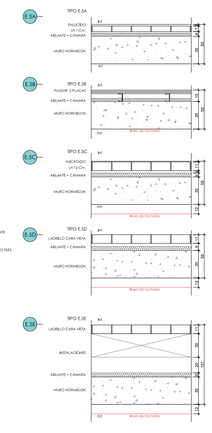

CERRAMIENTOS INTERIORES

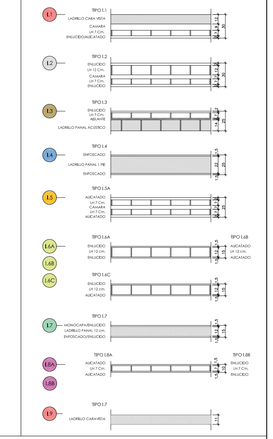

INTELECTUAL
O CESIÓN A TERCERAS PERSONAS.
TODOS LOS DASTOS RELATIVOS A LA GEOMETRIA DE ESTE PROYECTO (MEDIDAS, COTAS, HUECOS, PENDIENTES, ETC.) SE VERIFICARÁN EN OBRA.

PROYECTO DE EJECUCIÓN DE EDIFICIO NUEVO Y URBANIZACIÓN EN EL CAMPUS DE ALCOY.

PROMOTOR:
UNIVERSIDAD POLITÉCNICA DE VALENCIA

ARQUITECTOS:
JOSE V. JORNET MOYA
NURIA VICENT BLANES

FECHA:
JULIO 2010

107009

PLANO: PLANTA SÓTANO −2.
PARTICIONES INTERIORES.

ESCALA:
1:200

RP-2

A − 1