

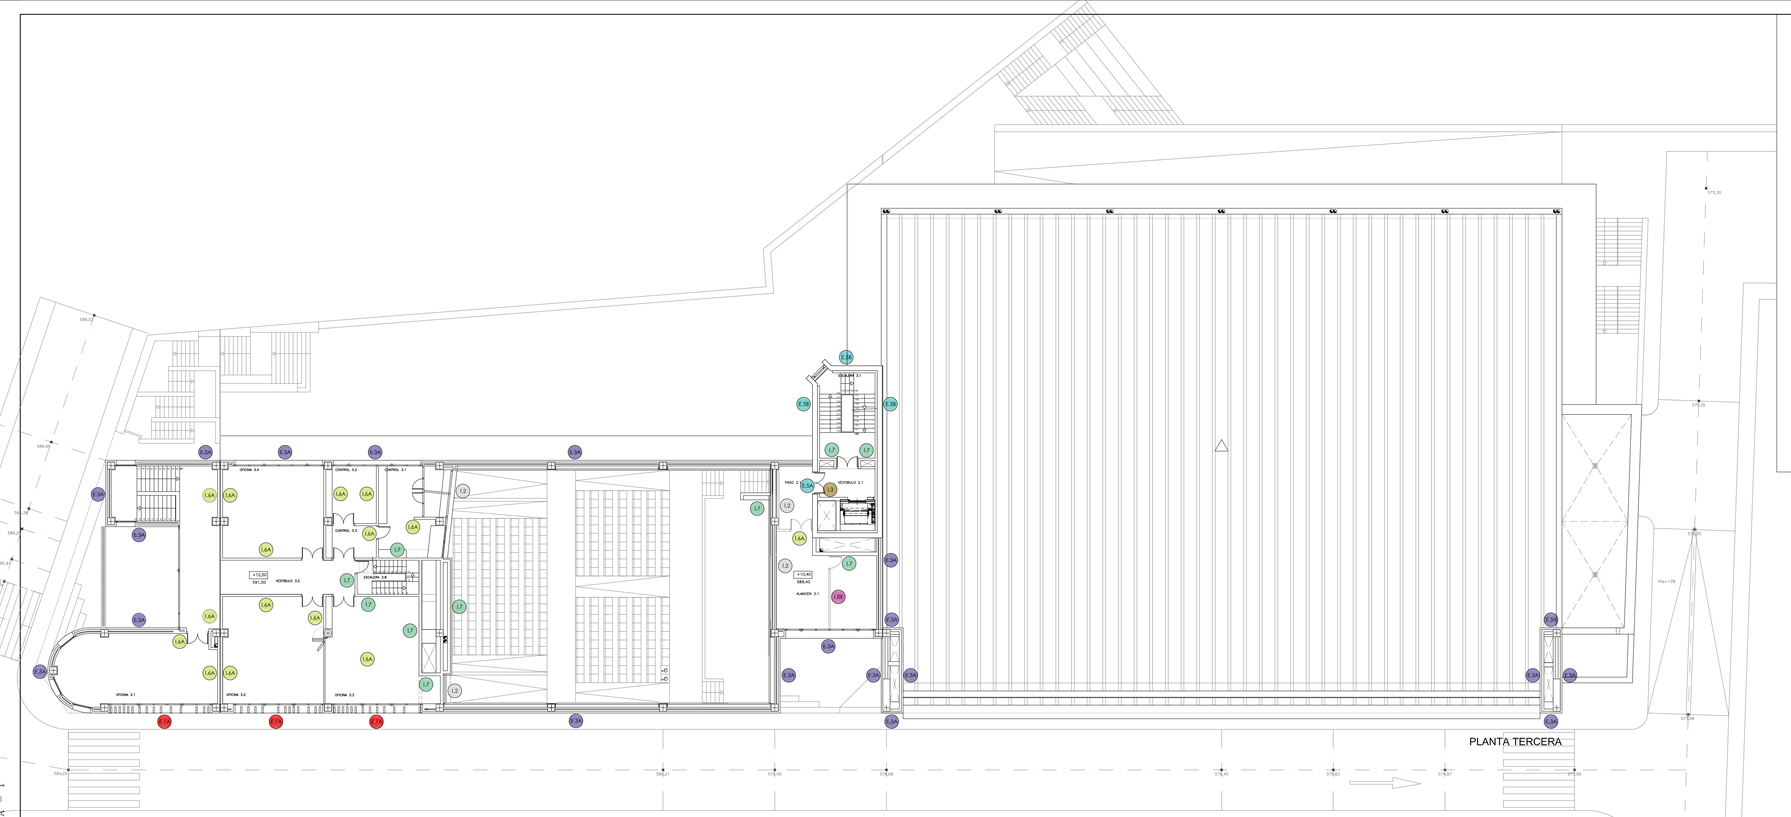



CERRAMIENTOS EXTERIORES

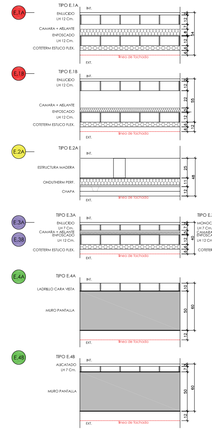

TIPOLOGIA DE TABIQUERÍA

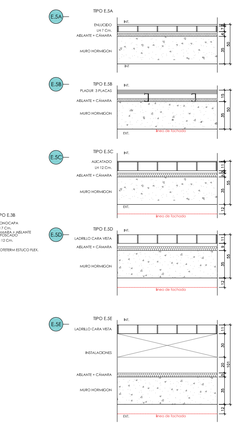

CERRAMIENTOS INTERIORES

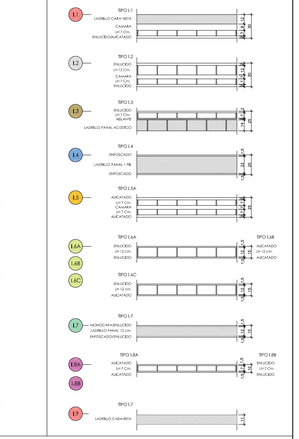

ESTE PLANO ESTÁ CONFIADO PERSONALMENTE A SU DESTINATARIO. ES UN DOCUMENTO DE NUESTRA PROPIEDAD INTELECTUAL. SIN NUESTRA AUTORIZACIÓN ESCRITA, QUEDA TERMINANTEMENTE PROHIBIDA SU UTILIZACIÓN TOTAL O PARCIAL, CUALQUIER REPRODUCCIÓN, COMUNICACIÓN MODIFICACIÓN INTELECTUAL O CESIÓN A TERCERAS PERSONAS.
TODOS LOS DASTOS RELATIVOS A LA GEOMETRIA DE ESTE PROYECTO (MEDIDAS, COTAS, HUECOS, PENDIENTES, ETC.) SE VERIFICARÁN EN OBRA.

PROYECTO DE EJECUCIÓN DE EDIFICIO NUEVO Y URBANIZACIÓN EN EL CAMPUS DE ALCOY.

PROMOTOR:

UNIVERSIDAD POLITÉCNICA DE VALENCIA

ARQUITECTOS:

JOSE V. JORNET MOYA

NURIA VICENT BLANES

FECHA:

JULIO 2010

107009

PLANO: PLANTA TERCERA.
PARTICIONES INTERIORES.

ESCALA: 1:200

RP-7