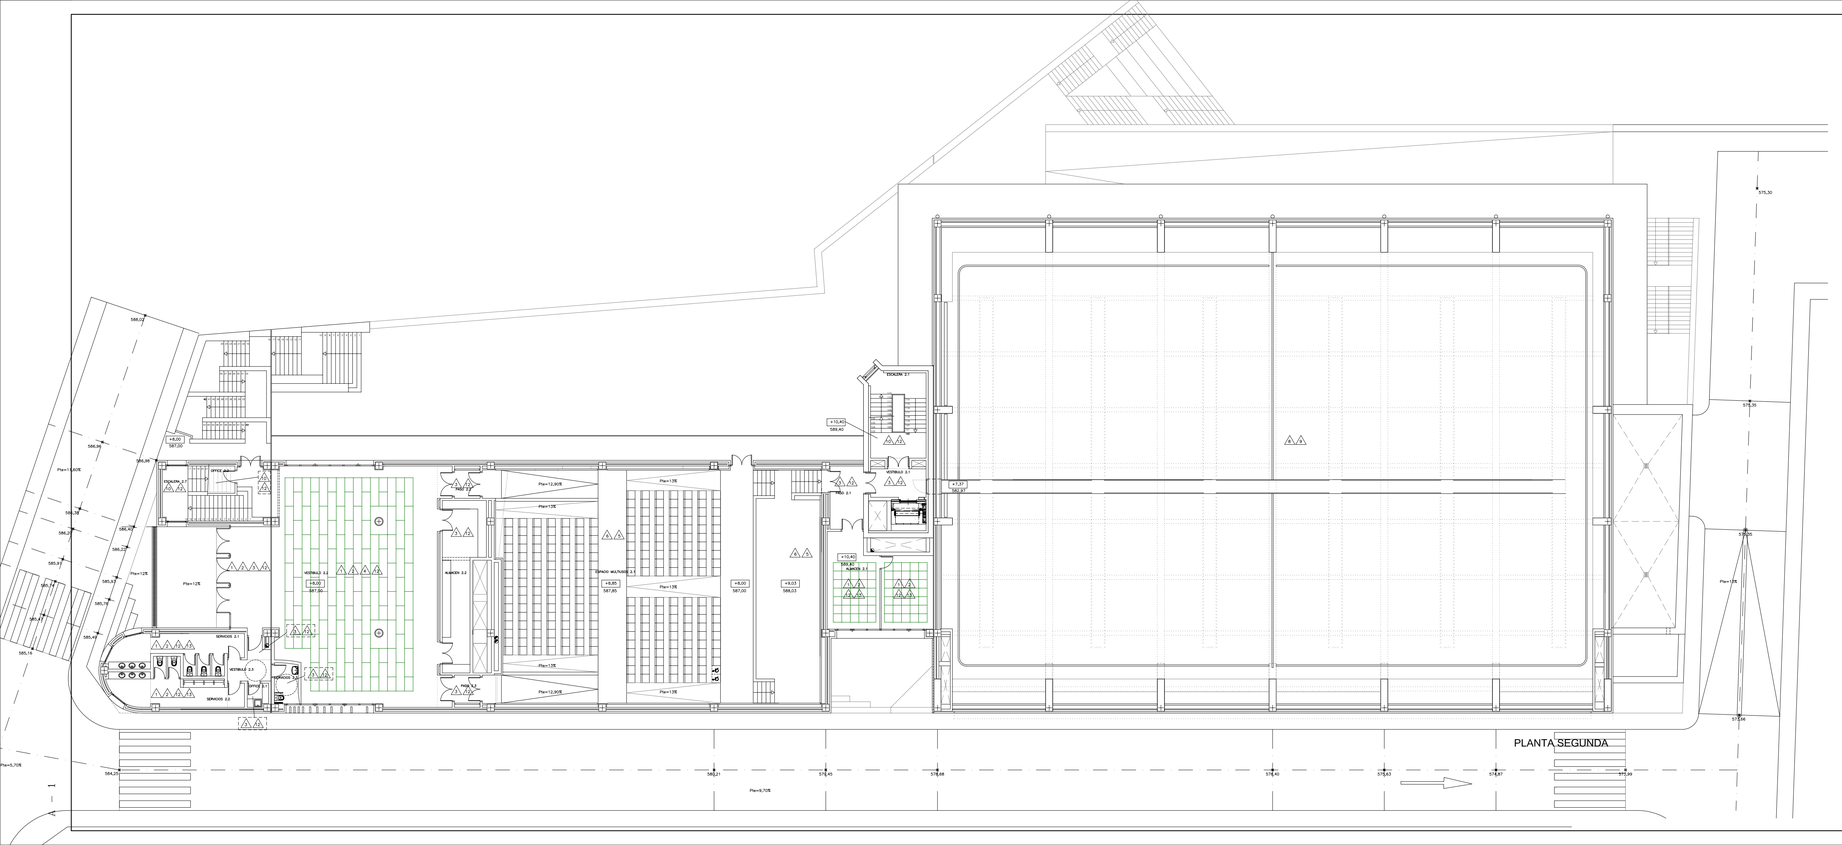


TECHOS.

1 RECERCADO PERIMETRAL EN FALSO TECHO FORMADO POR DOS PLACAS DE YESO LAMINADO TIPO N DE 15 MM DE ESPESOR (PLADUR O EQUIVALENTE), COLOCADA SOBRE ESTRUCTURA OCULTA.

1 FOSEADO PERIMETRAL DE 15X15 CM EN FALSO TECHO FORMADO POR DOS PLACAS DE YESO LAMINADO TIPO N DE 15 MM DE ESPESOR (PLADUR O EQUIVALENTE), COLOCADA SOBRE ESTRUCTURA OCULTA.

1 TECHO CONTINUO HISPALAM TIPO TC, FORMADO POR DOS PLACAS DE YESO LAMINADO TIPO N DE 15 MM DE ESPESOR (PLADUR O EQUIVALENTE), COLOCADA SOBRE ESTRUCTURA OCULTA.

1 FALSO TECHO ACUSTICO REGISTRABLE CON PANELES HERAKLITH MODELO HERACUSTIK F - MAX F FORMADO POR PANELES ACUSTICOS DE VIRUTA DE MADERA FINA Y MAGNESITA DE 1200X600 MM. Y 35 MM. DE ESPESOR, DE COLOR NATURAL CON CANTOS VIVOS Y SUSPENDIDOS DE PERFILERIA OCULTA.

1 FALSO TECHO EN SALÓN DE ACTOS REALIZADO CON PANEL SEMIRÍGIDO DE LANA DE ROCA VOLCÁNICA REVESTIDO POR UNA DE SUS CARAS POR UN VELO MINERAL NEGRO, TIPO ROCKWOOL EN PLACAS DE 2100X1004 CM Y ANCLADO A LA ESTRUCTURA.

1 REVESTIMIENTO INTERIOR DEL FALSO TECHO DEL SALÓN DE ACTOS CON ENLISTONADO DE VIGUETAS DE MADERA EN ESCUADRÍA DE TABLÓN CON SECCIÓN DE TABLERO MARINO REVESTIDO CON LÁMINA DE MADERA NATURAL DE (ATOM, ROBLE, NOGAL, CEREZO, ETC.) A ELEGIR POR LA D.F. EN ESCUADRÍA DE 70X40 MM CADA 35 CM, CON PROTECCIÓN FUNGICIDA Y LACADO DE TERMINACIÓN; SOLDADAS A ESTRUCTURA AUXILIAR PARA APOYO, REALIZADO CON ACERO LAMINADO Y PLETINAS CURVADAS DE 100X5 MM DE SECCIÓN, COLOCADA CADA 1,50 M APROXIMÁDAMENTE Y ATIRANTADAS A ESTRUCTURA RESISTENTE (PÓRTICOS Y/O CORREAS METÁLICAS) CON DOS MANOS DE PINTURA DE MINIO DE PLOMO Y DOS MANOS DE PINTURA DE ACABADO CON ESMALTE NEGRO MATE.

1 REVESTIMIENTO EN TECHO DE PABELLON CUBIERTO REALIZADO CON PANEL SÁNDWICH-ONDUTHERM MEJORADO ACÚSTICO DE ONDULINE FORMADO POR DOS TABLEROS UNIDOS A UN NÚCLEO INTERNO AISLANTE DE POLIESTIRENO EXTRUIDO, TIPO H19+ABS+H10 DE 2500X50 CM., TABLERO SUPERIOR DE AGLOMERADO HIDRÓFUGO DE 19 MM., NÚCLEO DE 8 CM. Y TABLERO INFERIOR ACABADO EN TABLERO AGLOMERADO HIDRÓFUGO DE 1 CM. DE ESPESOR MEJORADO ACUSTICAMENTE, RECHAPADO CON LÁMINA DE MADERA DE ABETO SUECO Y CON PERFORACIONES CIRCULARES DE 4 MM. DE DIÁMETRO, 4 MM. DE PROFUNDIDAD Y SEPARACIÓN ENTRE CENTRO CON RETÍCULA DE 10 MM.

1 ESTRUCTURA PORTANTE DE CUBIERTA DEL PABELLON CUBIERTO DE MADERA LAMINADA DE ABETO SUECO EN JÁCENAS DE LUZ DE 34 M.Y VIGAS TRANSVERSALES DE 8 M., UNIÉNDOLES DE ACERO, TORNILLERÍA GALVANIZADA EN CALIENTE, ACCESORIOS DE ENSAMBLAJE Y PROTECCIÓN FUNGICIDA. ENRASTRELADO PABELLON DEL MISMO TIPO DE MADERA LAMINADA TIPO GL-36 DE ABETO SUECO EXISTENTE EN JACENAS.

1 GUARNECIDO MAESTREADO CON YESO NEGRO Y ENLUCIDO CON YESO BLANCO EN PARAMENTOS HORIZONTALES DE 15 MM. DE ESPESOR, CON MAESTRAS CADA 1,50 M., GUARDAVIVOS DE METAL.

1 ENFOSCADO MAESTREADO Y FRATASADO CON MORTERO HIDRÓFUGO Y ARENA DE RÍO EN PARAMENTOS HORIZONTALES, REGLEADO, SACADO DE ARISTAS Y RINCONES CON MAESTRAS CADA 3 M.

1 PINTURA PLÁSTICA ACRÍLICA LISA MATE LAVABLE PROFESIONAL, DOS MANOS, EN BLANCO O PIGMENTADA, SOBRE PARAMENTOS HORIZONTALES DE YESO O YESO LAMINADO. IMPRIMACIÓN Y PLASTICIDO.

1 FALSO TECHO DESMONTABLE DE PLACAS DE ESCAYOLA ALIGERADA, LISA O PERFORADA, CON PANEL FISURADO DE 60X60 CM., SUSPENDIDO DE PASTELERÍA SEMI-OCULTA.

1 REVESTIMIENTO DE TECHOS PARA PROTECCIÓN CONTRA EL FUEGO DE ESTRUCTURA METÁLICA MEDIANTE PROYECCIÓN DE MORTERO A BASE DE PERLITA Y VERMICULITA VERMIPLASTER, PARA UNA ESTABILIDAD AL FUEGO EF-120. DENSIDAD 600 KG/M3. COEFICIENTE DE CONDUCTIVIDAD TÉRMICA 0,125 KCAL/MºHºC. ENSAYO 1/CDF.

1 FORRADO Y REMATES DE CHAPA DE ZINC DE DESARROLLOS VARIOS, DE 0,82 MM. DE ESPESOR CON CORTES ESPECIALES EN SUPERFICIES PLANAS HORIZONTALES Y VERTICALES, RECIBIDO SOBRE RASTRELES DE MADERA DE PINO SECCIÓN 40X60 MM, EN EXTERIOR DEL PABELLON. EN FORRADO PARA PROTECCIÓN DE ALEROS DE HORMIGÓN; EN FORMACIÓN DE ENCUENTROS, REMATES Y PUNTOS SINGULARES DE CUBIERTA; Y EN UNIÓN DE PARAMENTOS Y FALDONES VERTICALES CON ALEROS Y OTROS ENCUENTROS, ACCESORIOS DE FIJACIÓN Y JUNTAS DE ESTANQUEIDAD.

ESTE PLANO ESTÁ CONFIADO PERSONALMENTE A SU DESTINATARIO. ES UN DOCUMENTO DE NUESTRA PROPIEDAD INTELECTUAL. SIN NUESTRA AUTORIZACIÓN ESCRITA, QUEDA TERMINANTEMENTE PROHIBIDA SU UTILIZACIÓN TOTAL O PARCIAL, CUALQUIER REPRODUCCIÓN, COMUNICACIÓN MODIFICACIÓN INTELECTUAL O CESIÓN A TERCERAS PERSONAS.
TODOS LOS DASTOS RELATIVOS A LA GEOMETRIA DE ESTE PROYECTO (MEDIDAS, COTAS, HUECOS, PENDIENTES, ETC.) SE VERIFICARÁN EN OBRA.

PROYECTO DE EJECUCIÓN DE EDIFICIO NUEVO Y URBANIZACIÓN EN EL CAMPUS DE ALCOY.

PROMOTOR:

UNIVERSIDAD POLITÉCNICA DE VALENCIA

ARQUITECTOS:

JOSE V. JORNET MOYA

NURIA VICENT BLANES

FECHA:

JULIO 2010

107009

PLANO: PLANTA SEGUNDA.
DISTRIBUCION TECHOS.

ESCALA: 1:200

RT-6