




FACHADA BIBLIOTECA CENTRAL SUR

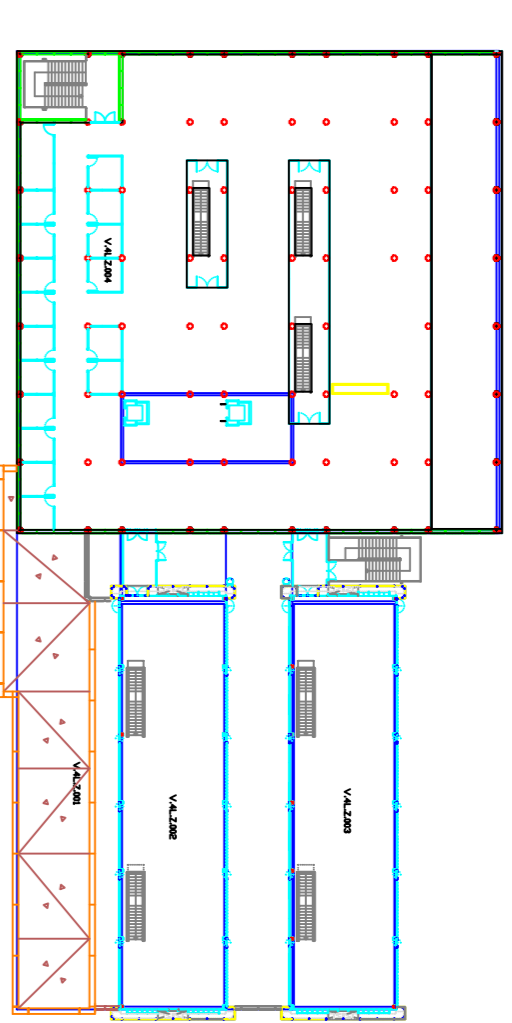

ESTUDIO	SUSTITUCION DE CARPINTERIAS BIBLIOTECA CENTRAL	
FACHADAS 4L	PROPUESTA CAMBIO SUR	FECHAS: MAYO 2016
Arquitecto Titular:	JOSEP PERIS SERRA	ESCALA: 1/200
	VR'E COLEGIADO 285 CAUV	7AG-ALZ-O

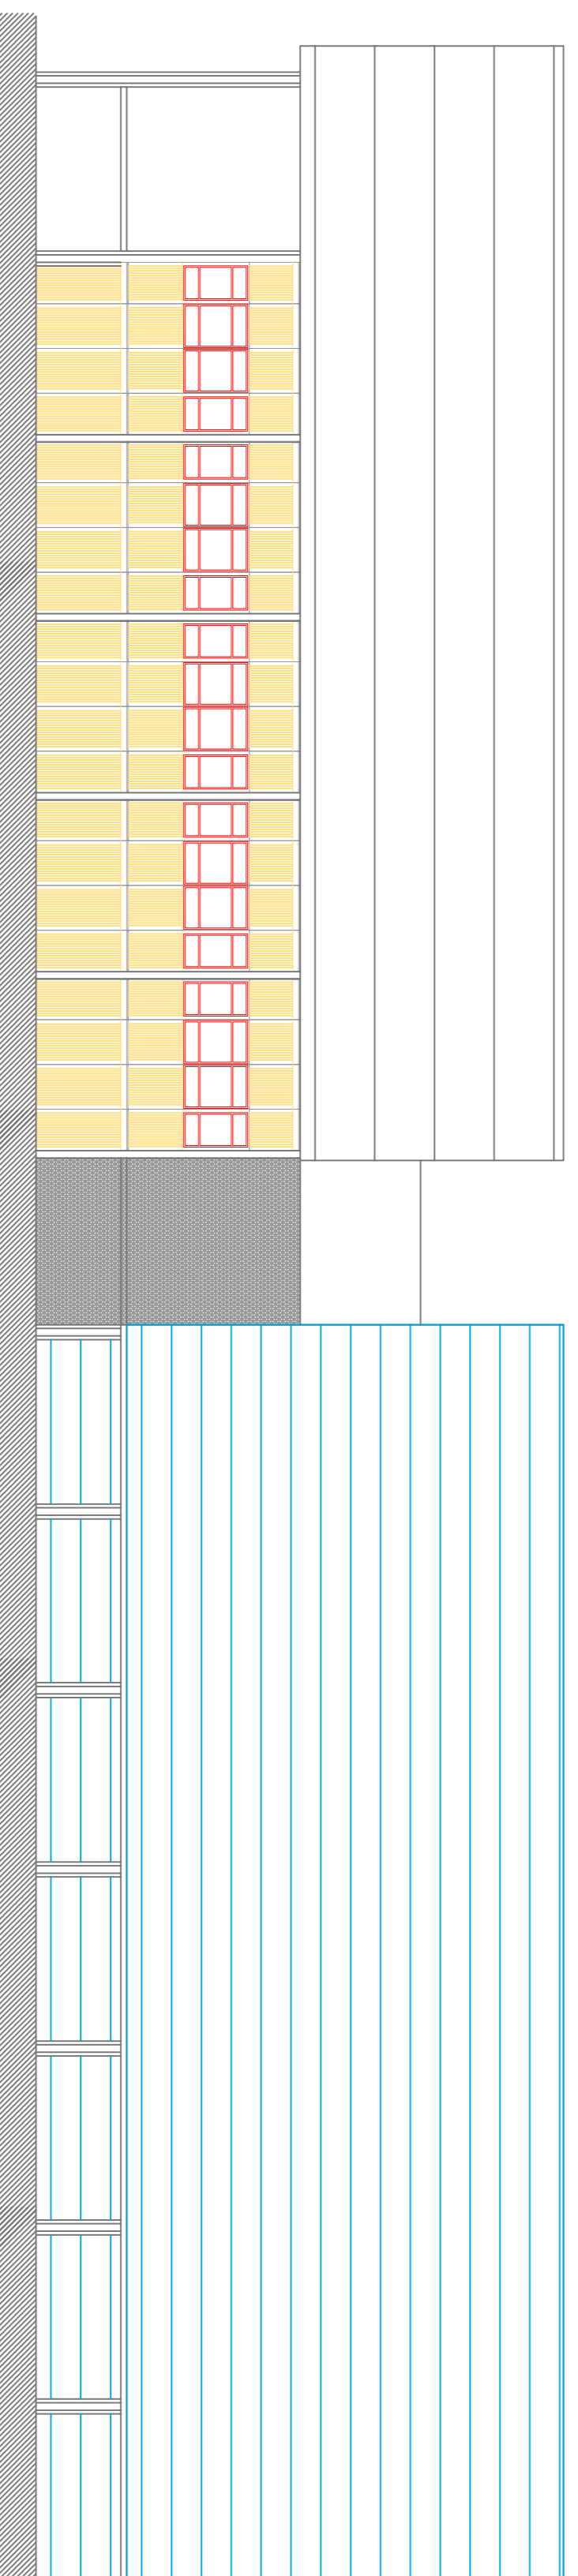

FACHADA BIBLIOTECA CENTRAL NORTE

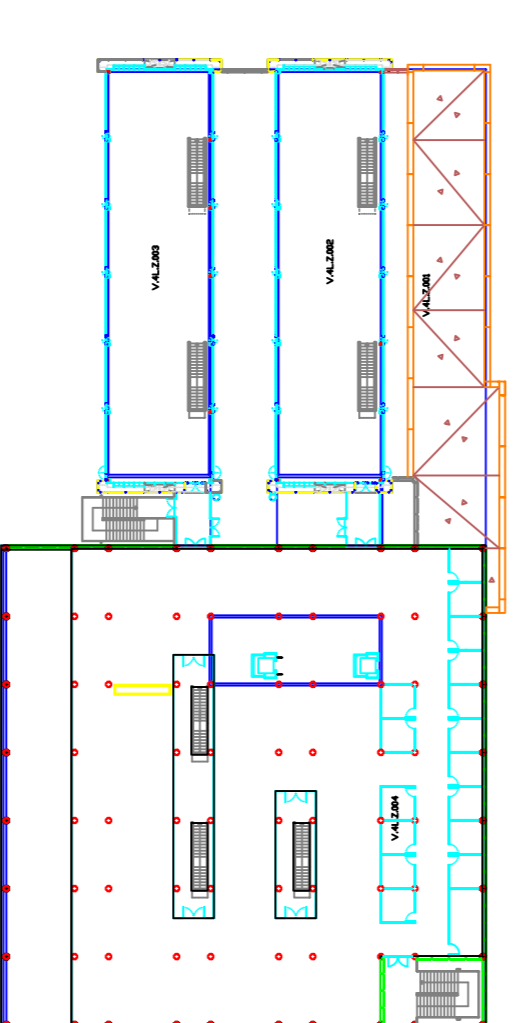

ESTUDIO	SUSTITUCION DE CARPINTERIAS BIBLIOTECA CENTRAL	
Arquitecto Titular:	JOSEP PERIS SERRA	FECHAS: MAYO 2016
	VR'E COLEGIADO 285 CAUV	ESCALA: 1/200
		6AG-ALZ-E