

E: 1/200


FACHADA ESTE 4A

ESTE 4A - 4E

FACHADA ESTE 4E


ESTE 4E - 4H

FACHADA ESTE 4H

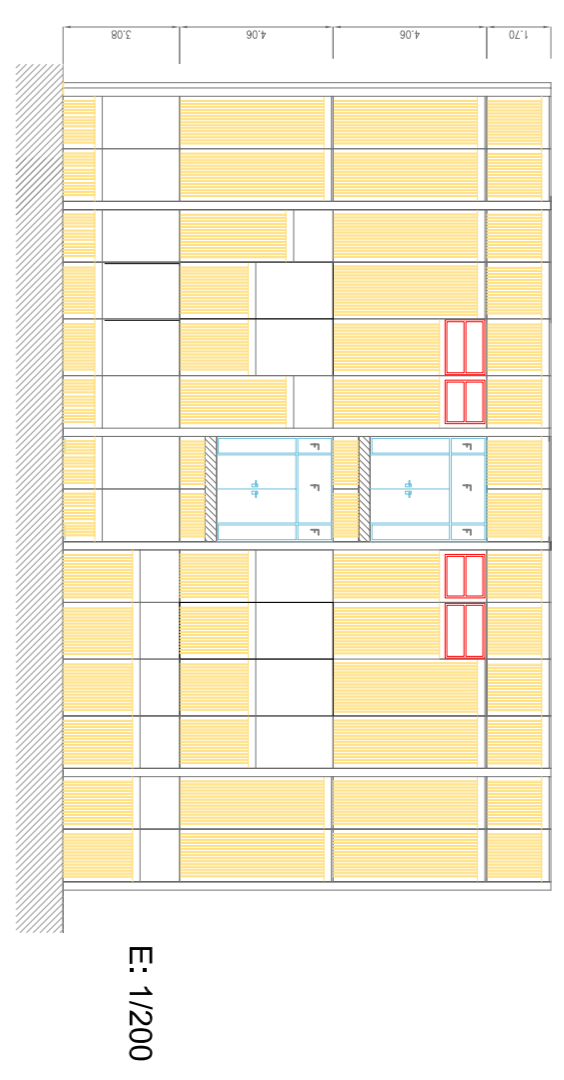


E: 1/200

FACHADA ESTE 4I

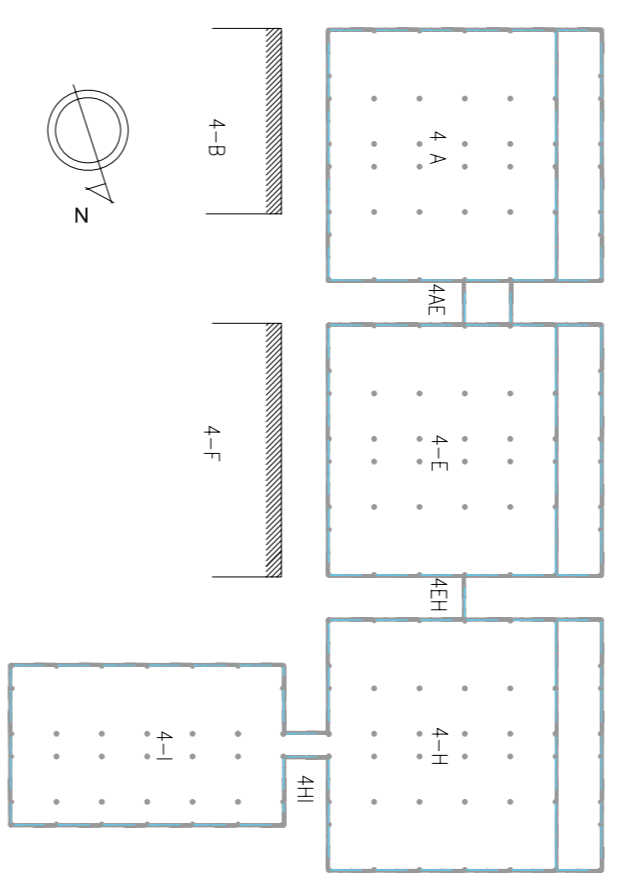

E: 1/1000

ESTUDIO	SUSTITUCION CARPINTERIAS FACHADAS DE LA ETISICCP	
ALZADOS	FACHADA ESTE	Fecha: MAYO 2016
Arquitecto Técnico:	JOSEP PERIS SERRA	Escala: 1/200
	Nº DE COLEGADO 288 CALIV	<b>3CCP-ALZ-E</b>

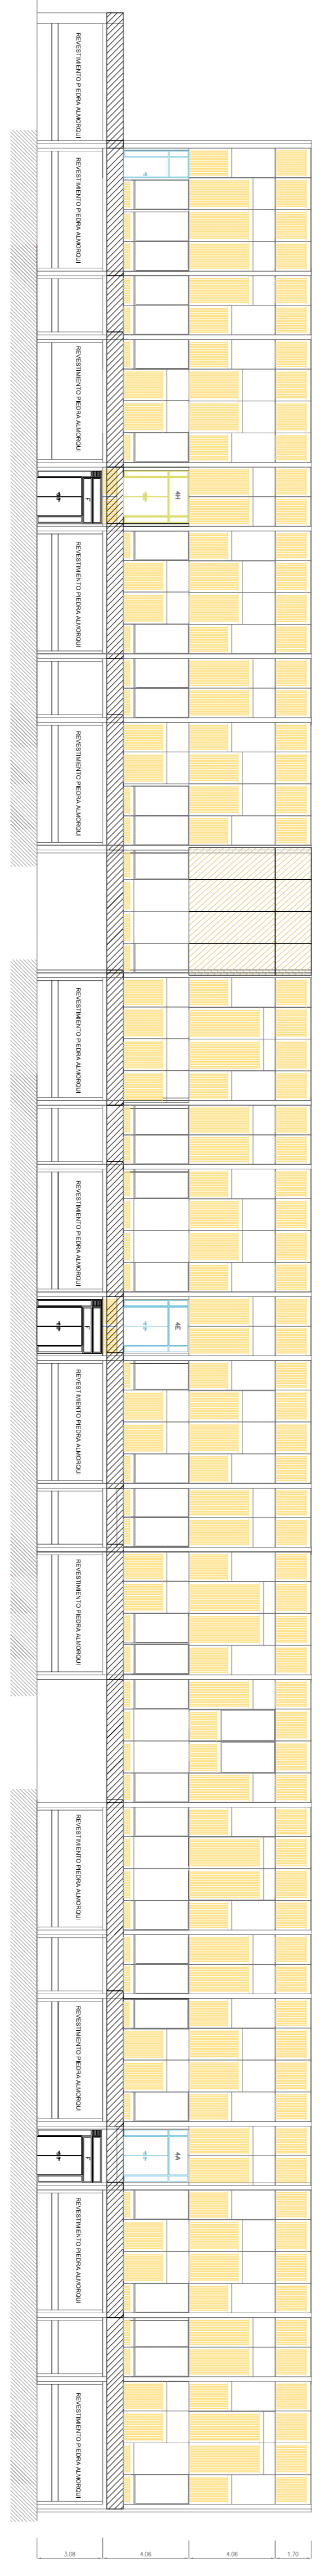

E: 1/200


FACHADA OESTE 4H

OESTE 4H - 4E

FACHADA OESTE 4E


OESTE 4E - 4A

FACHADA OESTE 4A

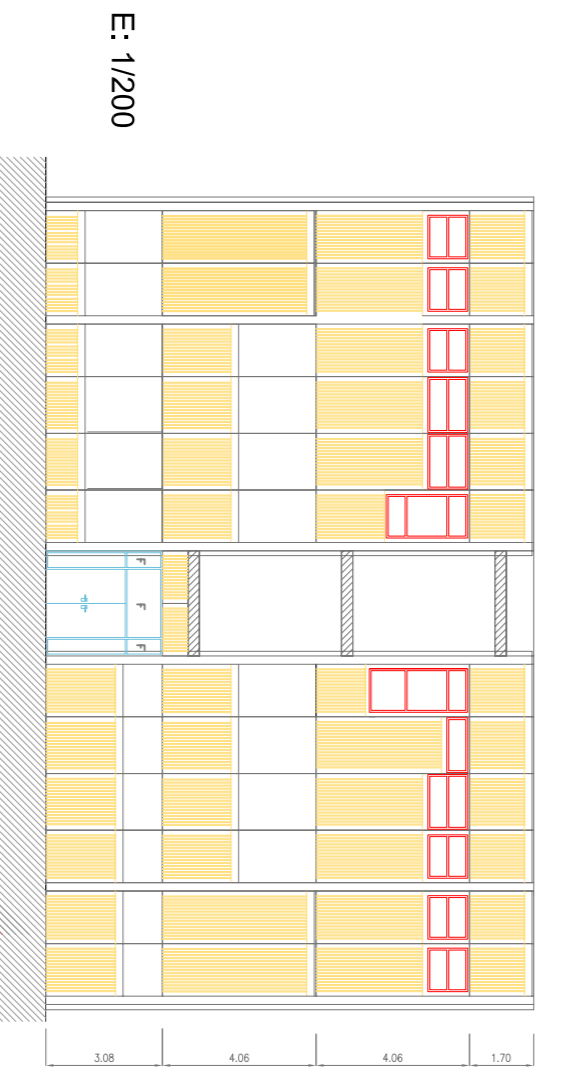

E: 1/200

FACHADA OESTE 4I

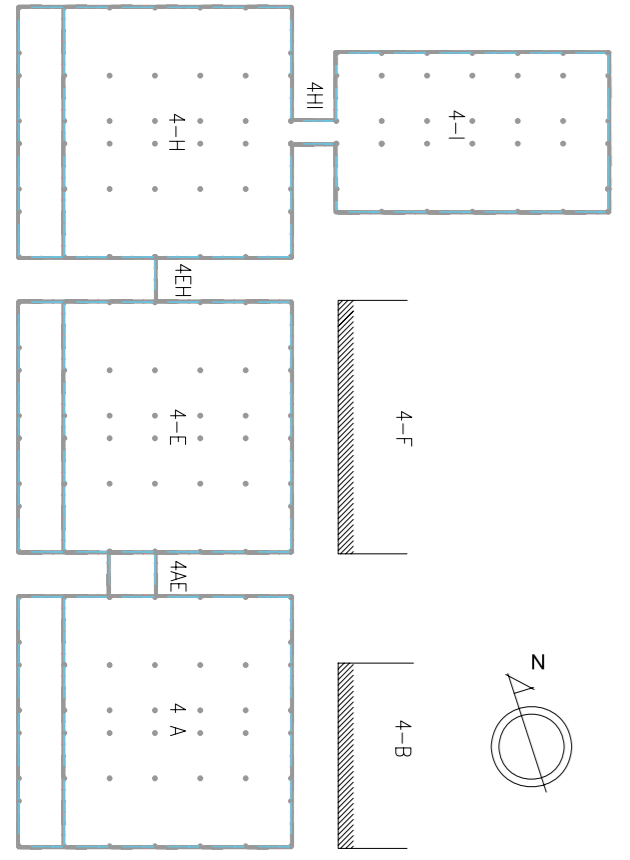

E: 1/1000

ESTUDIO	SUSTITUCION CARPINTERIAS FACHADAS DE LA ETISICCP	
ALZADOS	FACHADA OESTE	Fecha: MAYO 2016
Arquitecto Técnico:	JOSEP PERIS SERRA	Escala: 1/200
	Nº DE COLEGADO 288 CALIV	<b>4CCP-ALZ-O</b>