
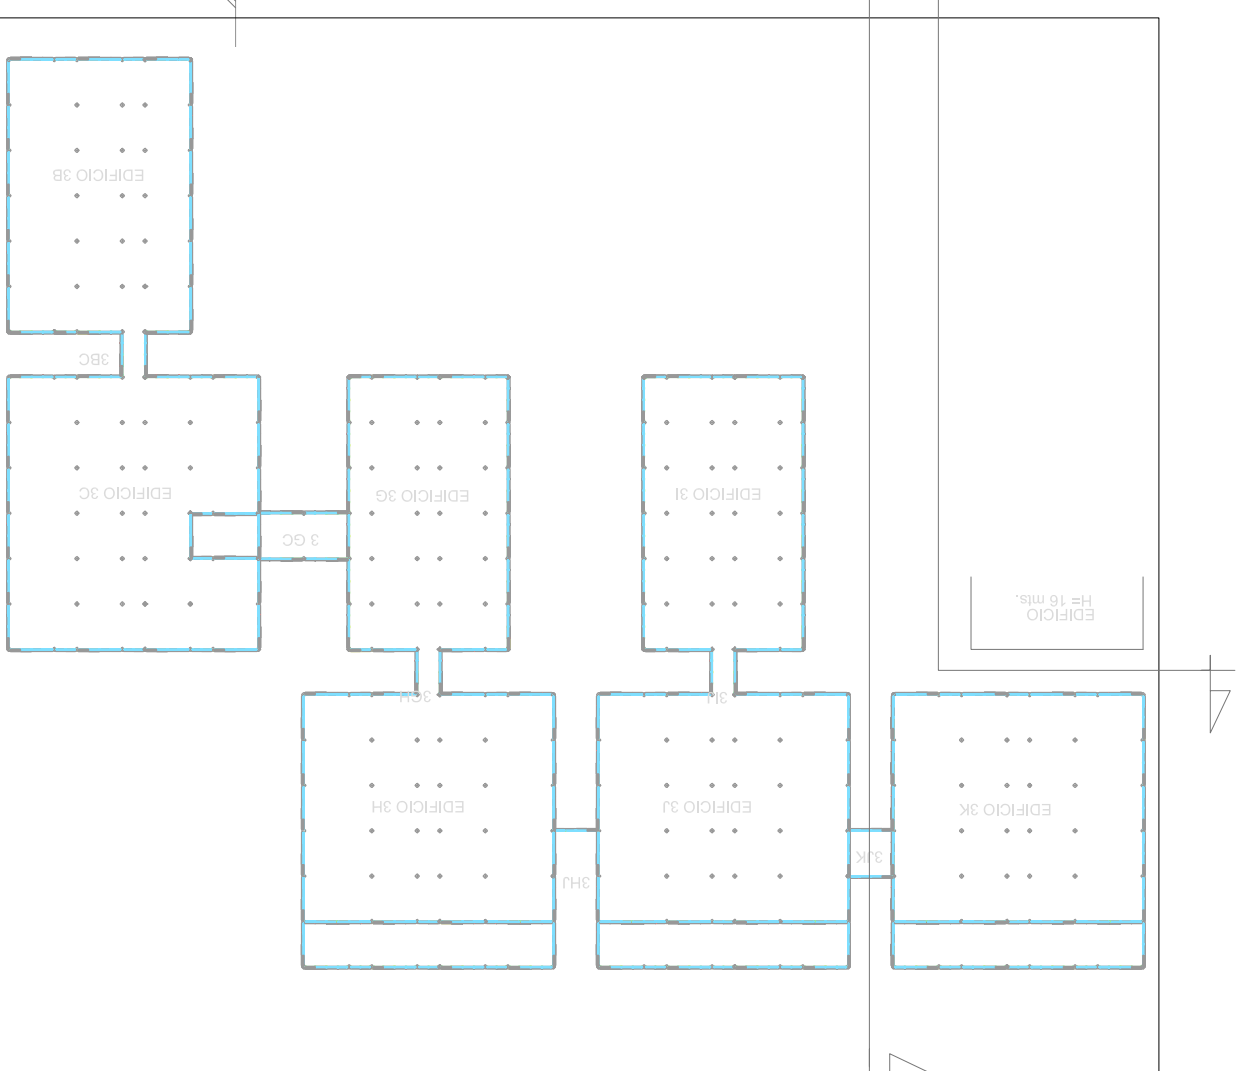


E: 1/200

H= 16 mts.
EDIFICIO

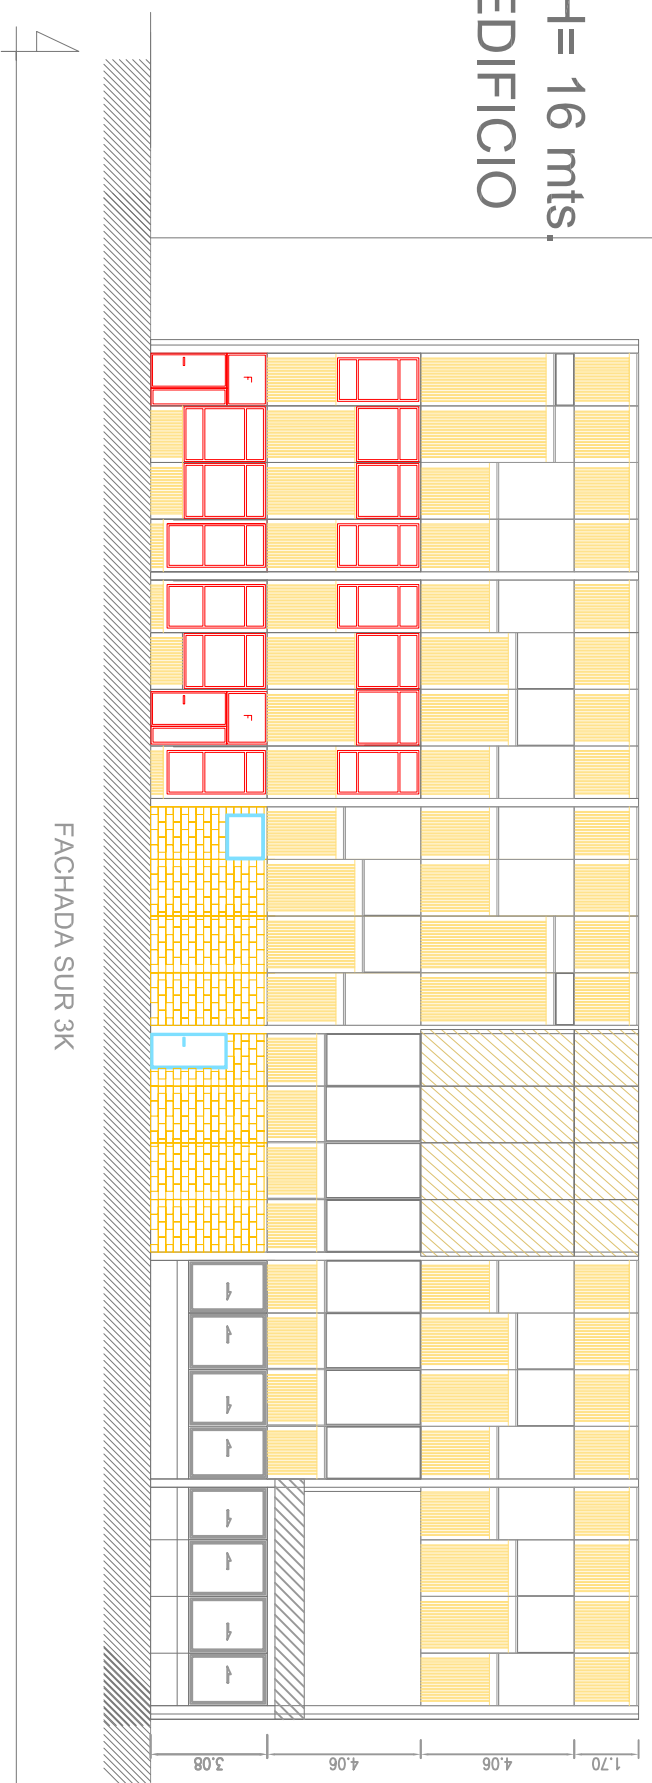

ESTUDIO	SUSTITUCION CARPINTERIAS FACHADAS DE LA ETSIA	
FACHADAS 3K	PROPUESTA CAMBIO SUR Y OESTE	UNIVERSIDAD DE VALENCIA VICERRECTORADO DE MANTENIMIENTO
Arquitecto Técnico:	JOSEP PERIS SERRA	Fecha: MAYO 2016
	Nº DE COLEGIADO 2285 CAATV	Escala: 1/200
		5 AG-ALZ-S-O