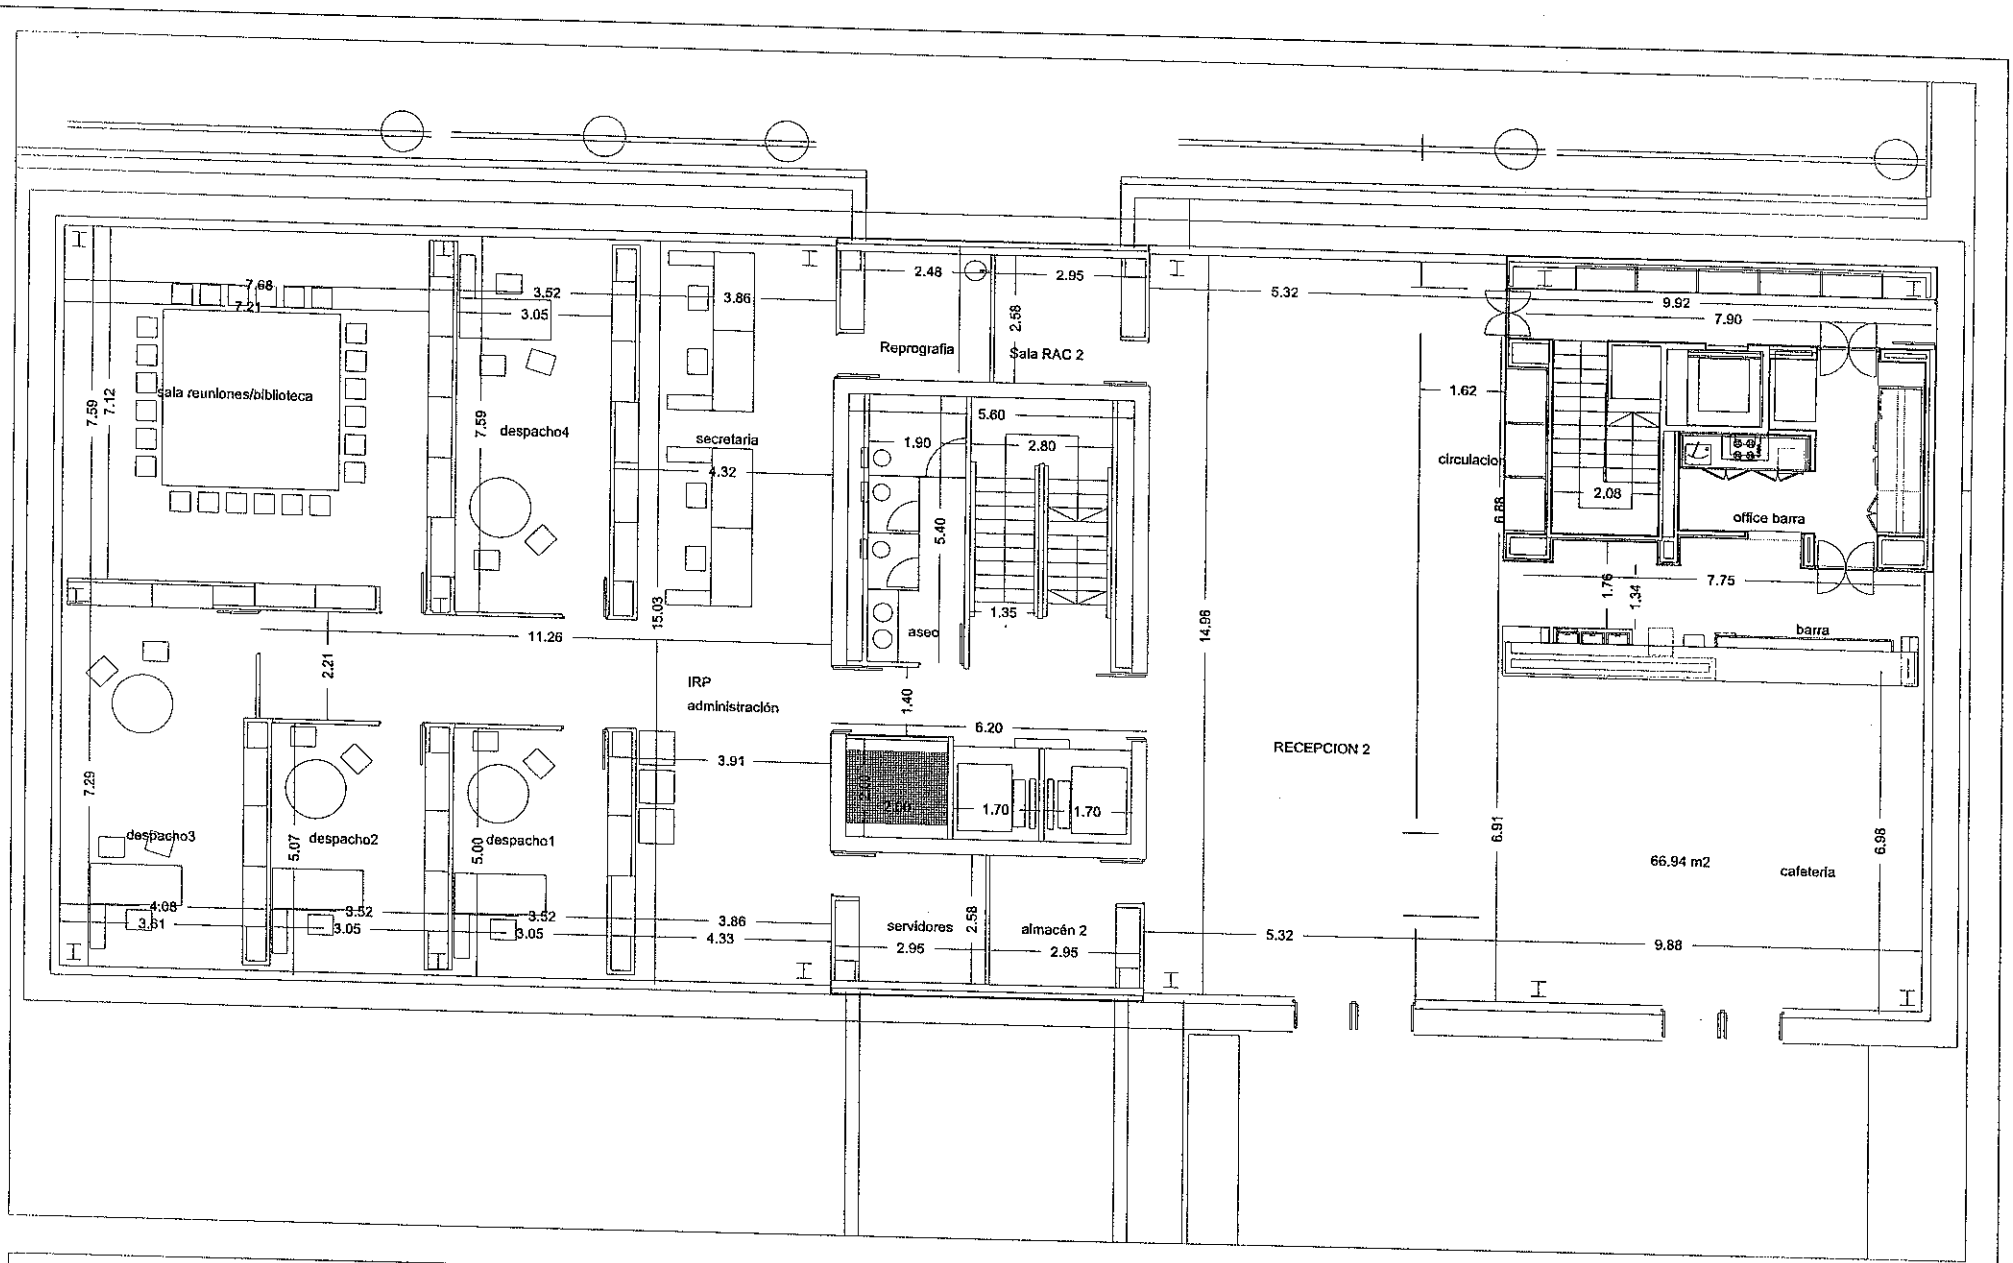

UNIVERSIDAD POLITÉCNICA DE VALENCIA
VICERRECTORADO DE INFRAESTRUCTURA Y MANTENIMIENTO

Concepto:
Plano cafetería
Edificio 8B
Planta tercera

Escala:
1:100

Fecha:
Febrero -12

OFICINA TÉCNICA
SERVICIO DE INFRAESTRUCTURA

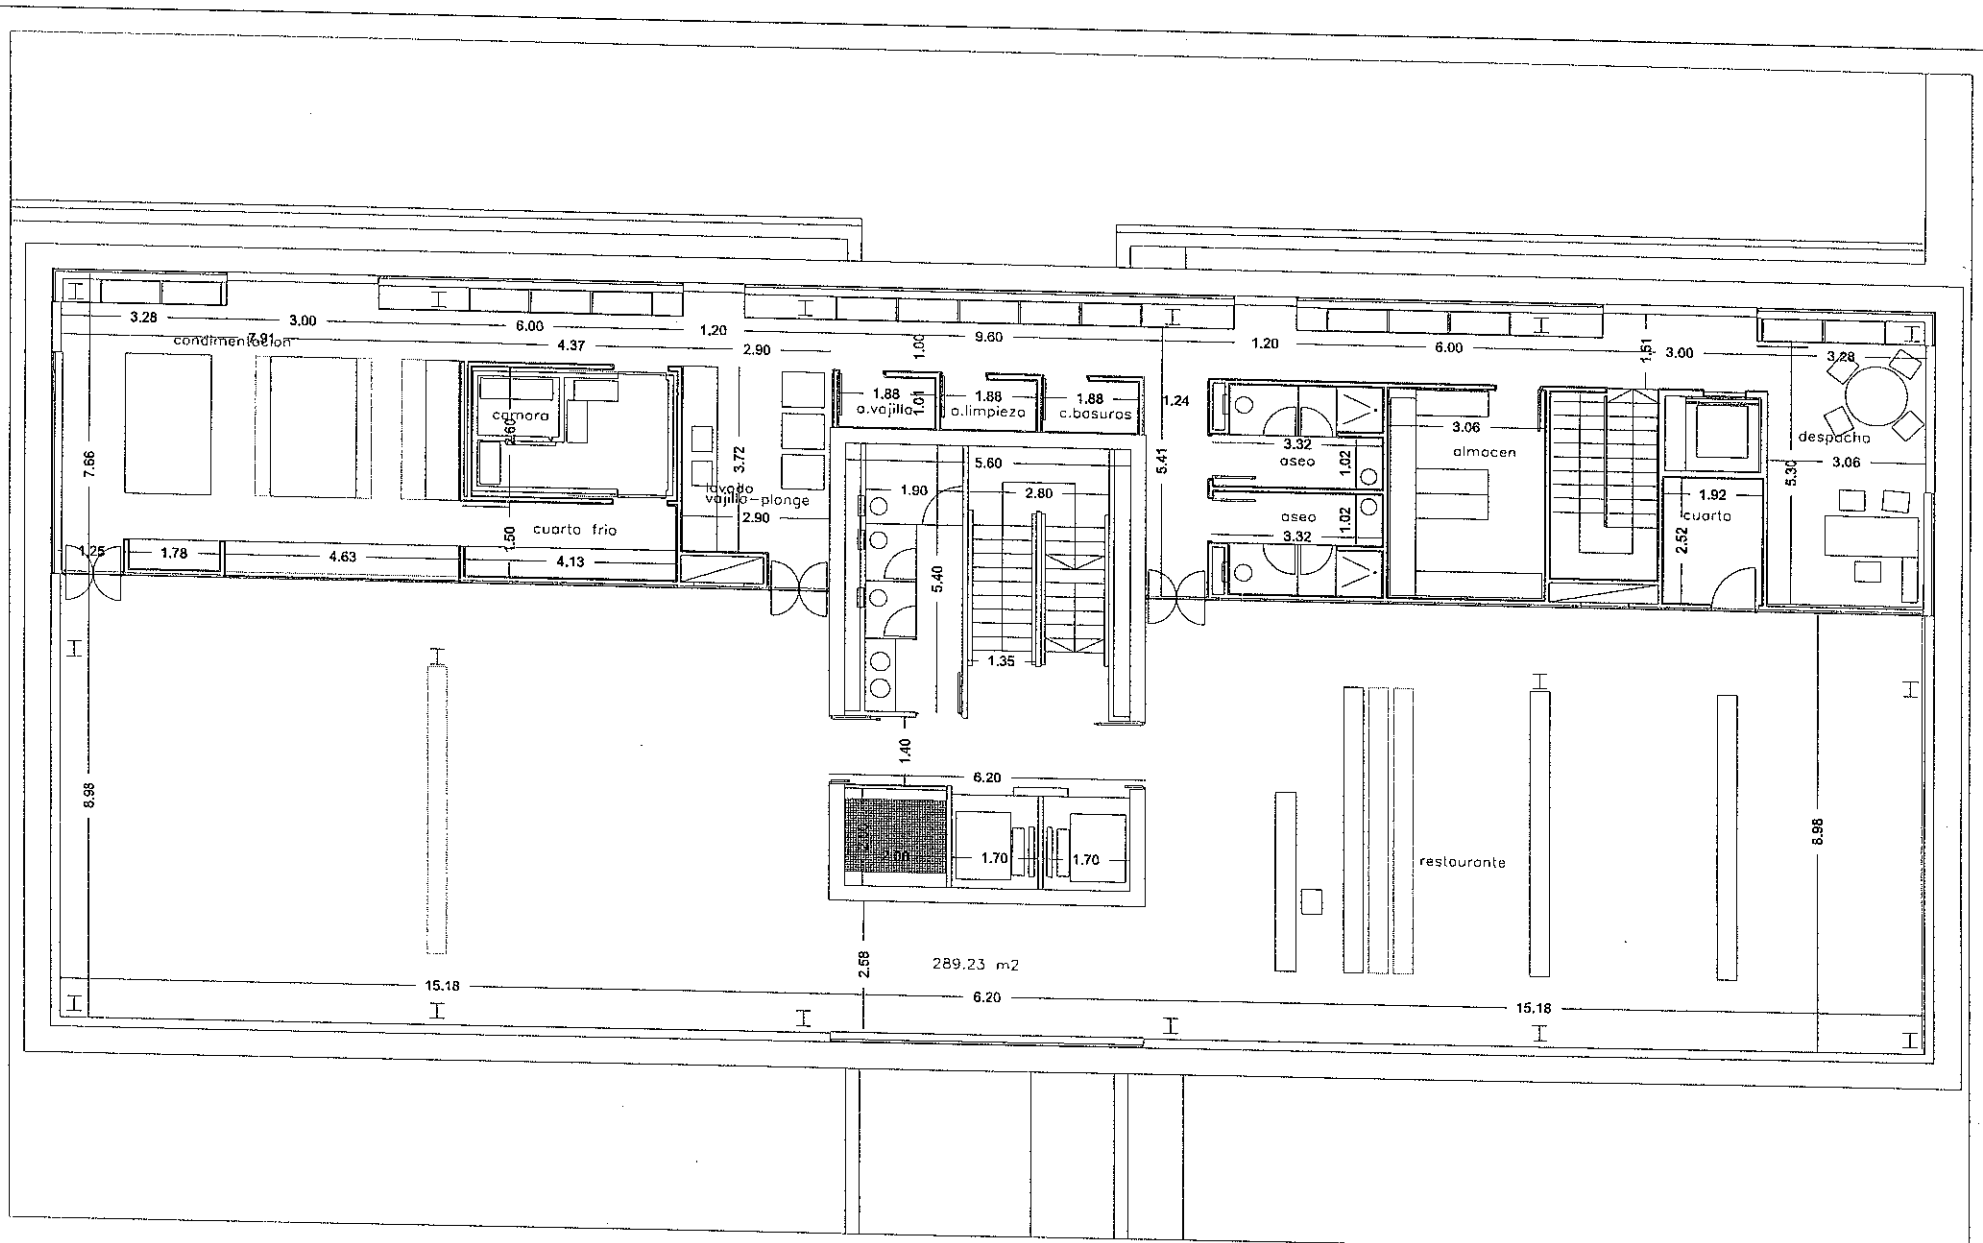

UNIVERSIDAD POLITÉCNICA DE VALENCIA
VICERRECTORADO DE INFRAESTRUCTURA Y MANTENIMIENTO

Concepto:
Plano cafetería
Edificio 8B
Planta cuarta

Escala:
1:100

Fecha:
Febrero -12

OFICINA TÉCNICA
SERVICIO DE INFRAESTRUCTURA