


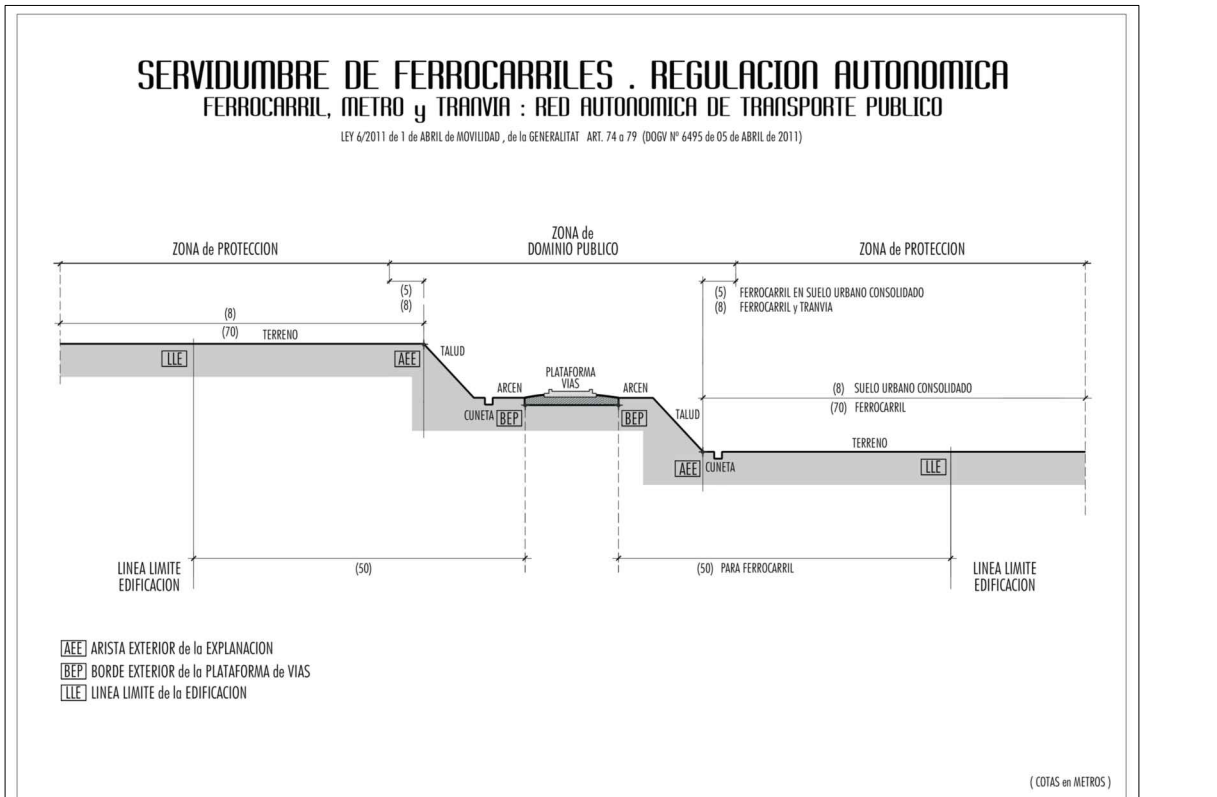


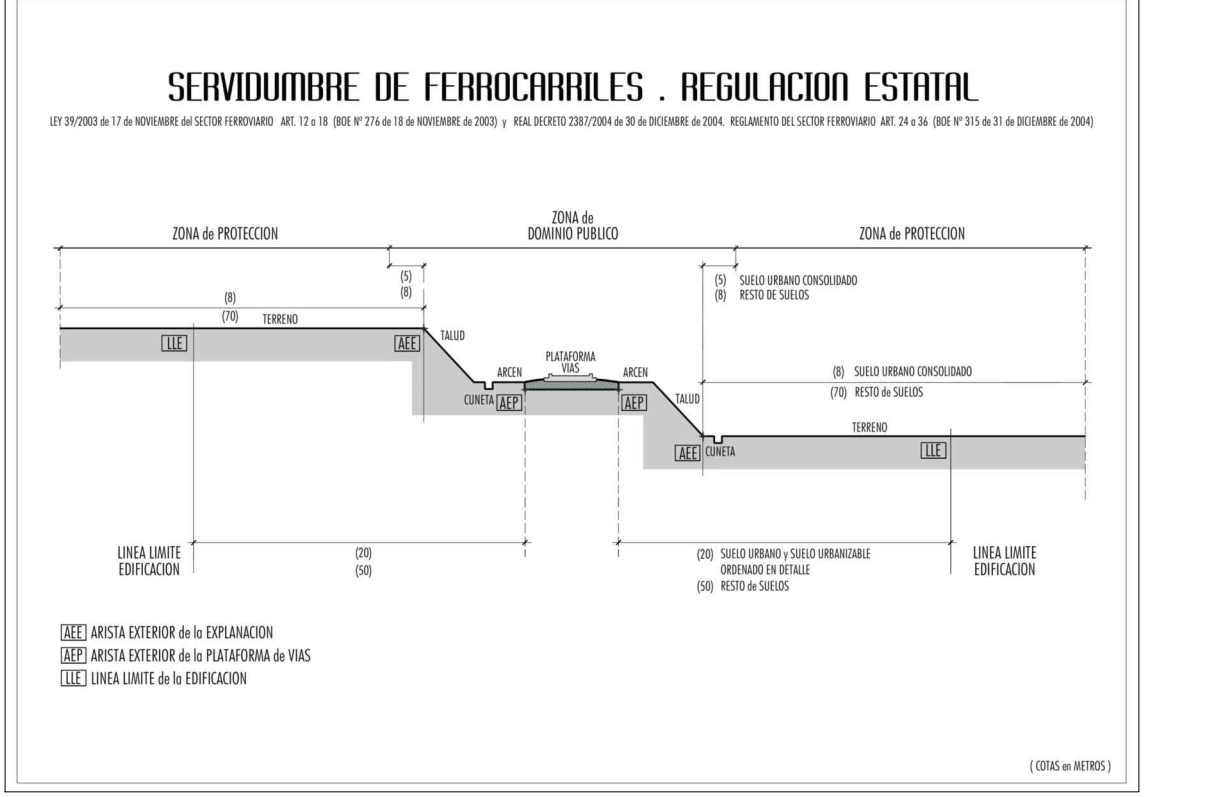

LEYENDA	
BASE CARTOGRAFICA	
---	BASE CARTOGRAFICA
---	LÍNEA DE TERMINO
---	LÍNEA DOMINIO PÚBLICO MARÍTIMO TERRESTRE
---	ZONA DE INFLUENCIA
---	DOMINIO PÚBLICO HIDRAULICO CAUCES
---	DOMINIO PÚBLICO HIDRAULICO SERVUMBRES
---	DOMINIO PÚBLICO HIDRAULICO CAUCES EN PROYECTO
CLASIFICACION DEL SUELO	
---	SNU
---	SU
---	SUBLE
---	DOTACIONAL en SUBLE
---	LÍNEA DE SECTOR
RED VIARIA PRIMARIA	
---	TRAZADO EXISTENTE
---	TRAZADO SUBTERRANEO
---	TRAZADO EN PROYECTO
---	TRAZADO FUERA DE TERMINO
PLAN 6 : RED PRIMARIA DE TRANSPORTE	
---	Red de Ferrocarriles de Interés General
---	Red existente en superficie
---	Red existente subterránea
---	Red en proyecto en superficie
---	Red en proyecto subterránea
---	Servidumbre de Ferrocarriles
---	Plataforma Reservada de Transporte
---	Red en proyecto
---	Red de Tranvía
---	Red existente en superficie
---	Red existente subterránea
---	Red en proyecto en superficie
---	Red en proyecto subterránea
---	Red de Metro
---	Red existente en superficie
---	Red existente subterránea
---	Red en proyecto en superficie
---	Red en proyecto subterránea
Estaciones	
---	Centro logístico ferrocarril (RPG)
---	Cochera DAF
---	Centro logístico RDT
---	Estación de Autobuses
---	Intermodalidad Metrolina
---	Estación de Ferrocarril
---	Estación de MetroTranvía
---	Zona de Servicio Anaportivo
---	Zona de Servicio Portuario
---	Servidumbre de Anaportivo
---	Estación Intermodal Sábila
---	Estación Intermodal Puerto

 

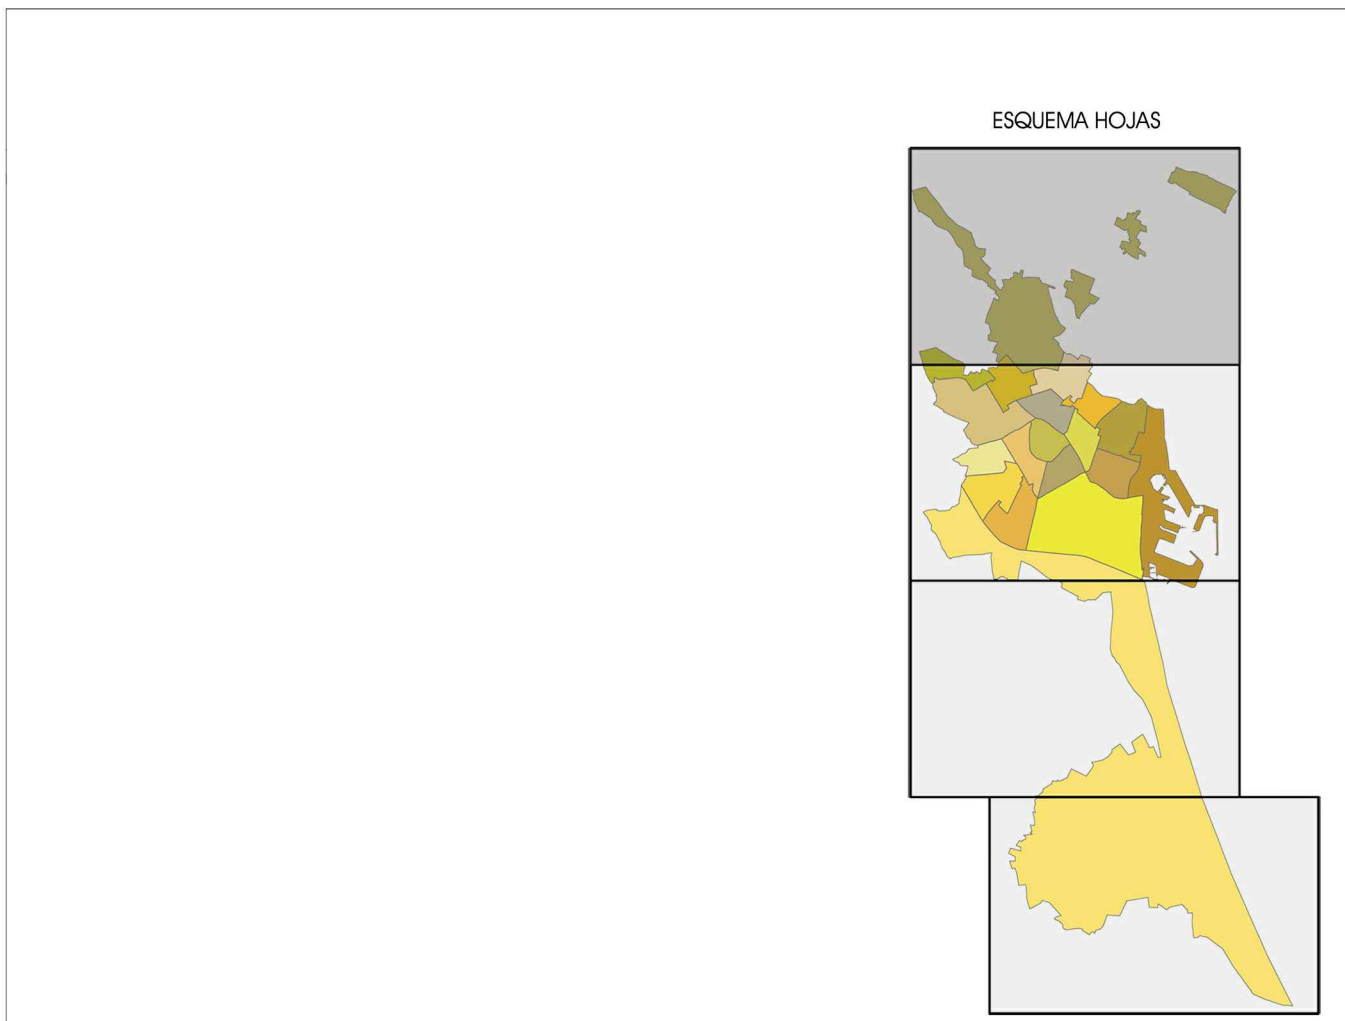

AYUNTAMIENTO DE VALENCIA
REVISIÓN SIMPLIFICADA DEL
PLAN GENERAL DE VALENCIA

PLANO DE ORDENACION

RED PRIMARIA DE TRANSPORTE

FECHA: DICIEMBRE 2014

ESCALA: 1:10.000