



ESTUDIO	SUSTITUCION CARPINTERIAS FACHADAS DE LA ETISICCP	FECHA:	MAYO 2016
ALZADOS	FACHADA NORTE	ESCALA:	1/200
Arquitecto Técnico:	JOSEP PERIS SERRA	IN DE GOBIERNO 285 CALVI	
		1CCP-ALZ-N	

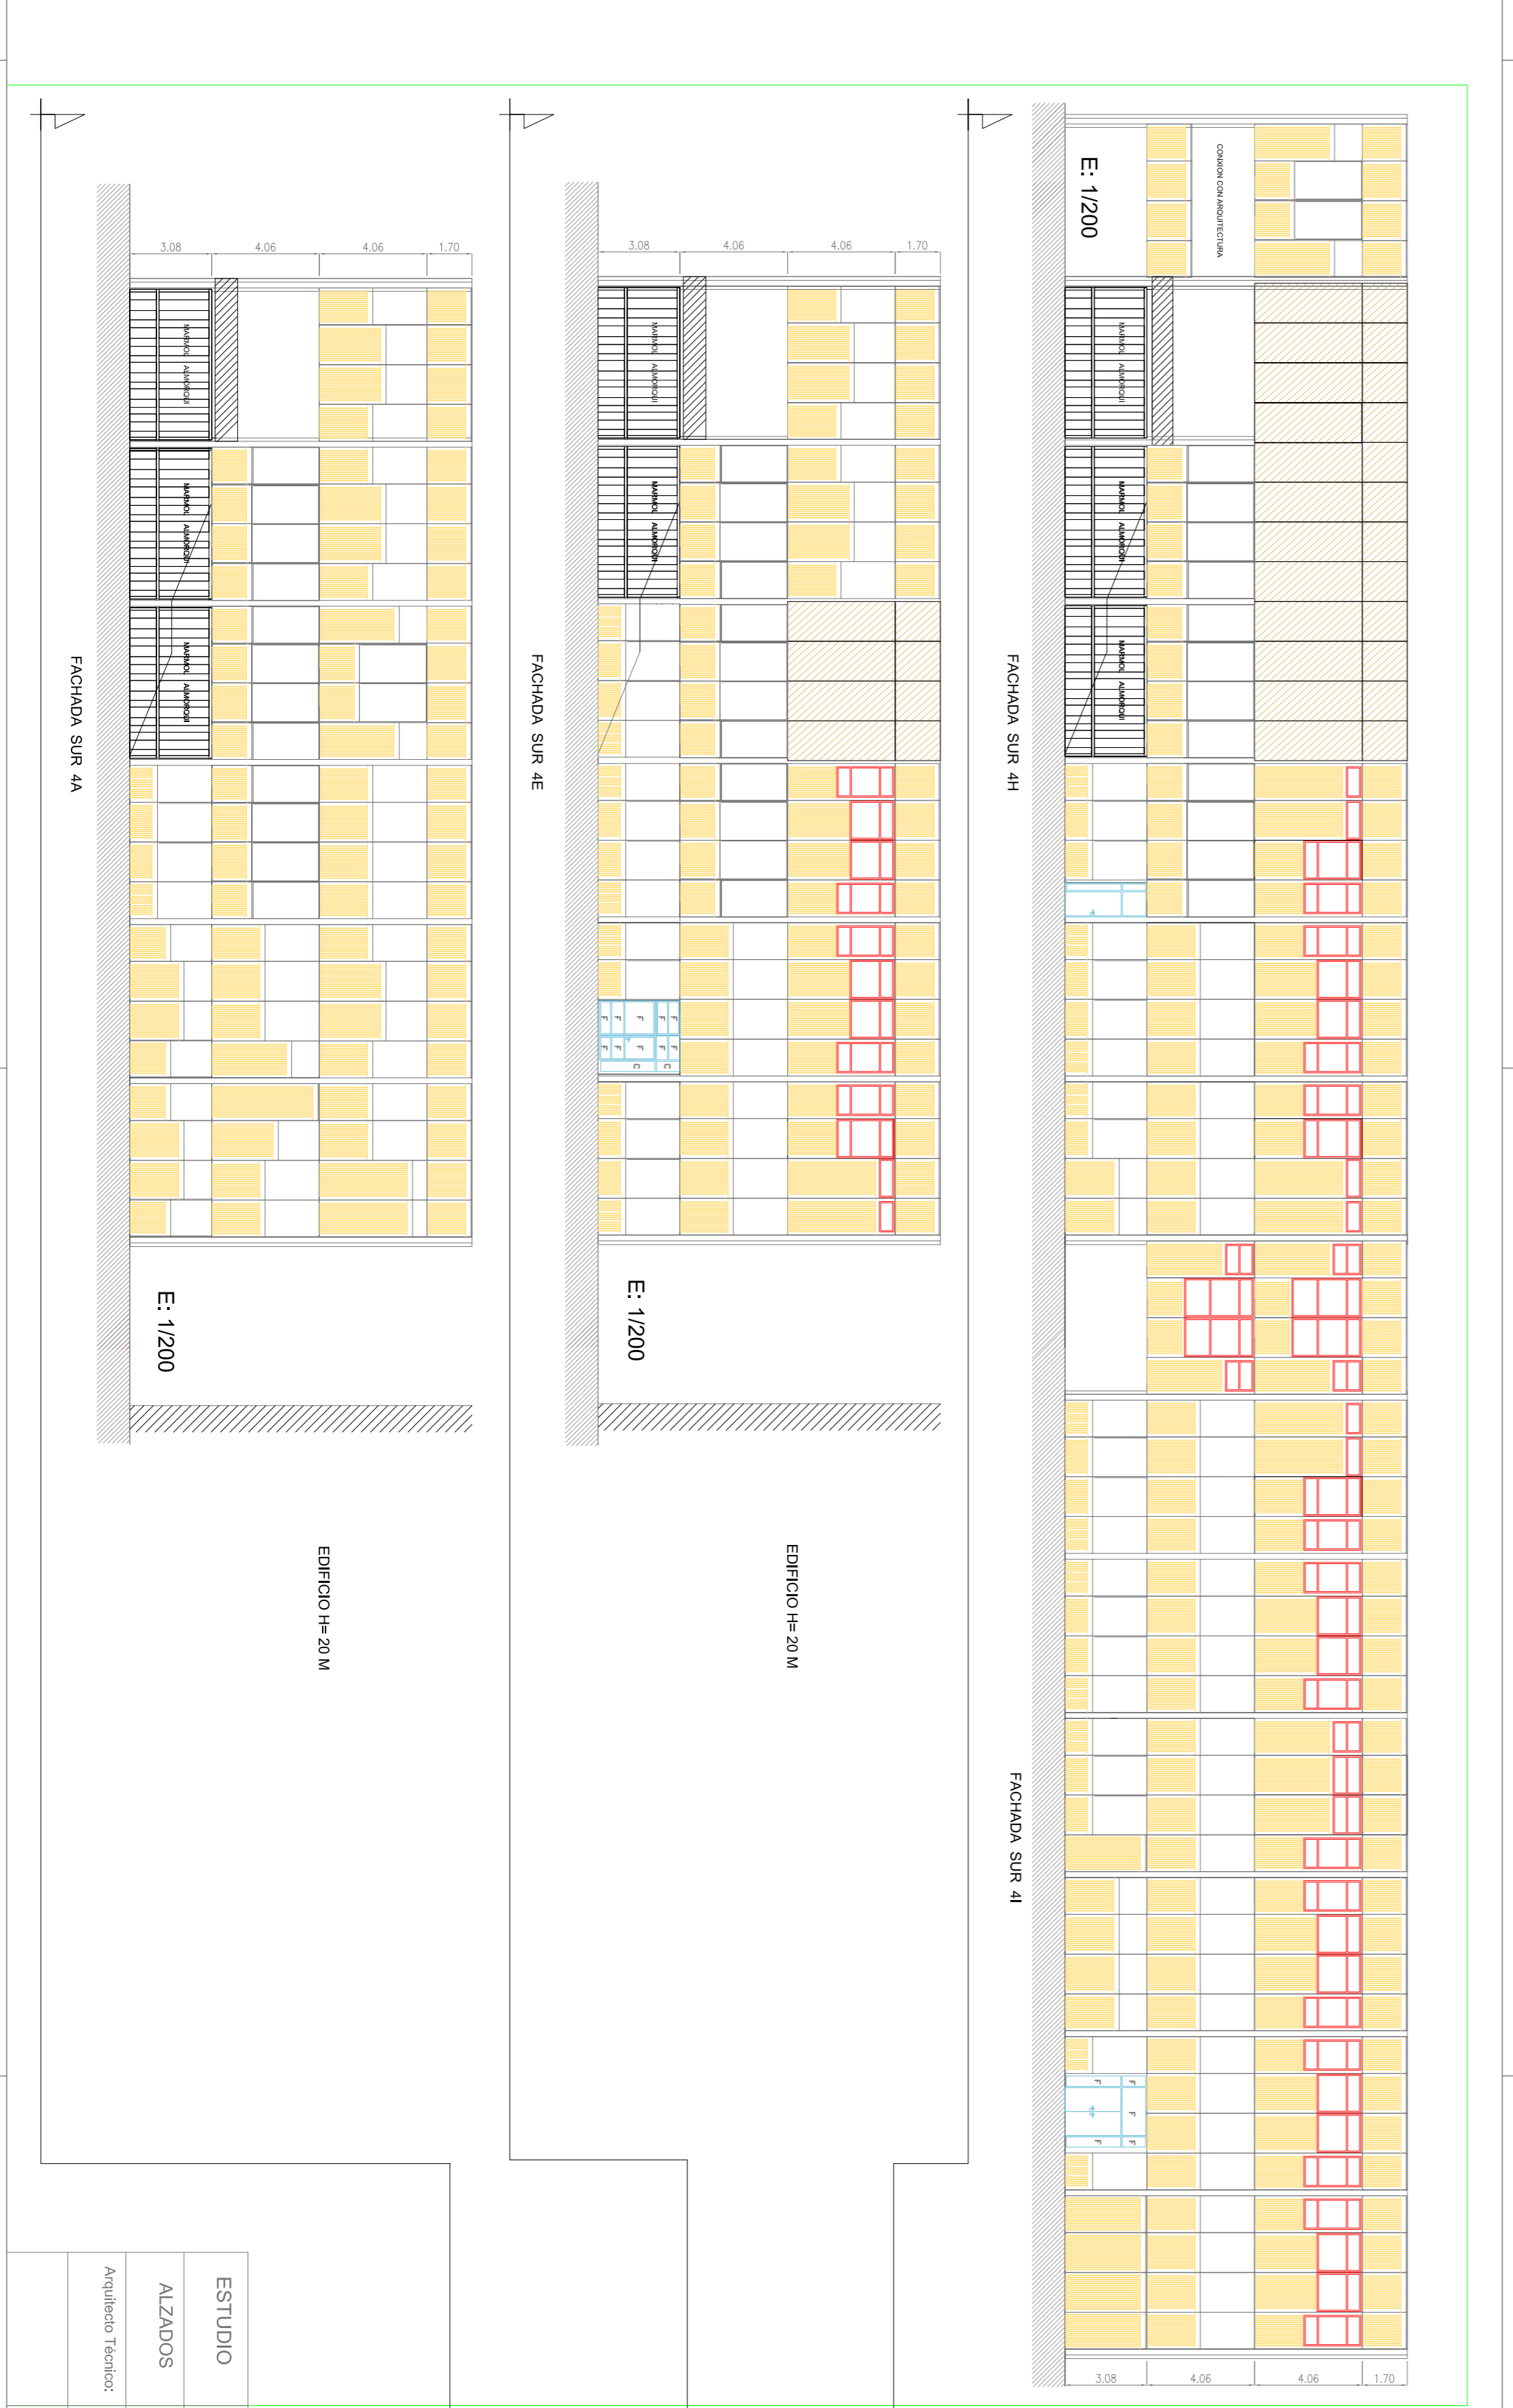

ESTUDIO	SUSTITUCION CARPINTERIAS FACHADAS DE LA ETISICCP	FECHA:	MAYO 2016
ALZADOS	FACHADA SUR	ESCALA:	1/200
Arquitecto Técnico:	JOSEP PERIS SERRA	IN DE GOBIERNO 285 CALVI	
		2CCP-ALZ-S	

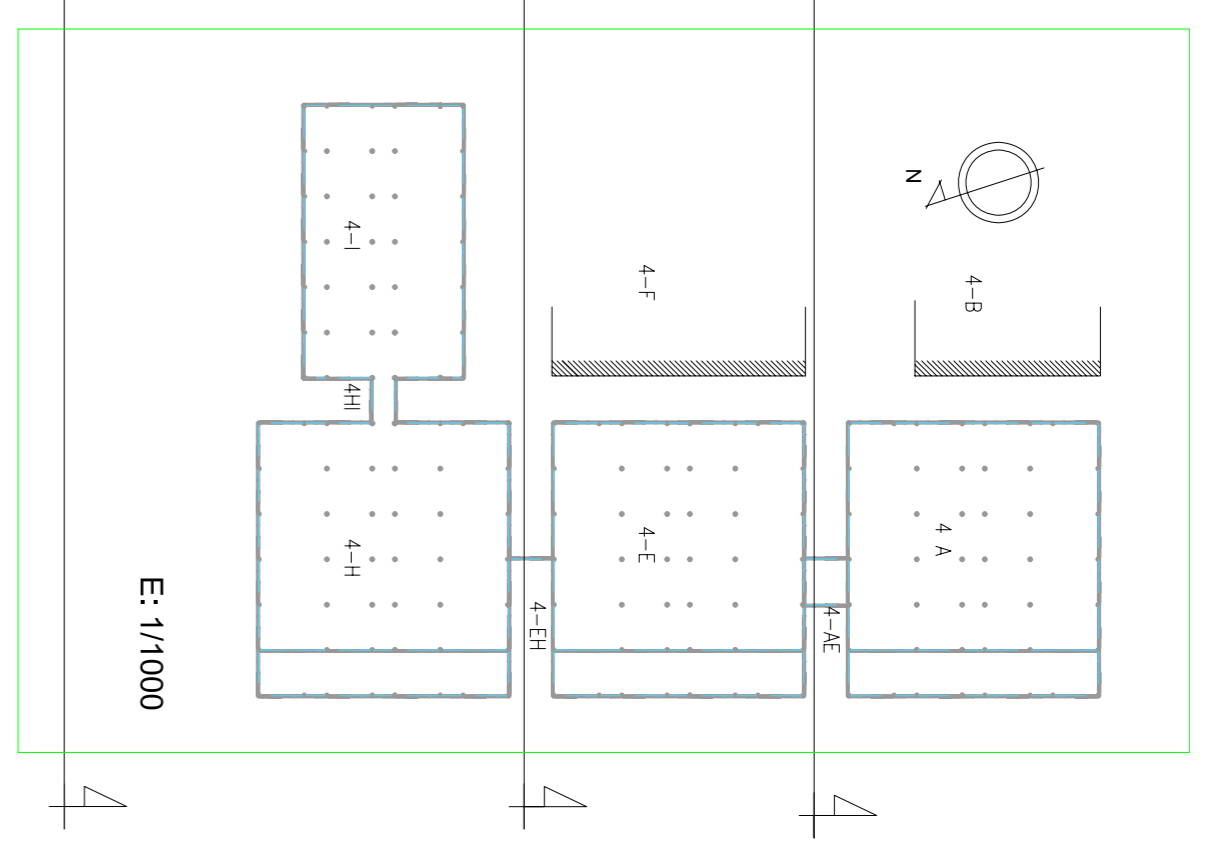